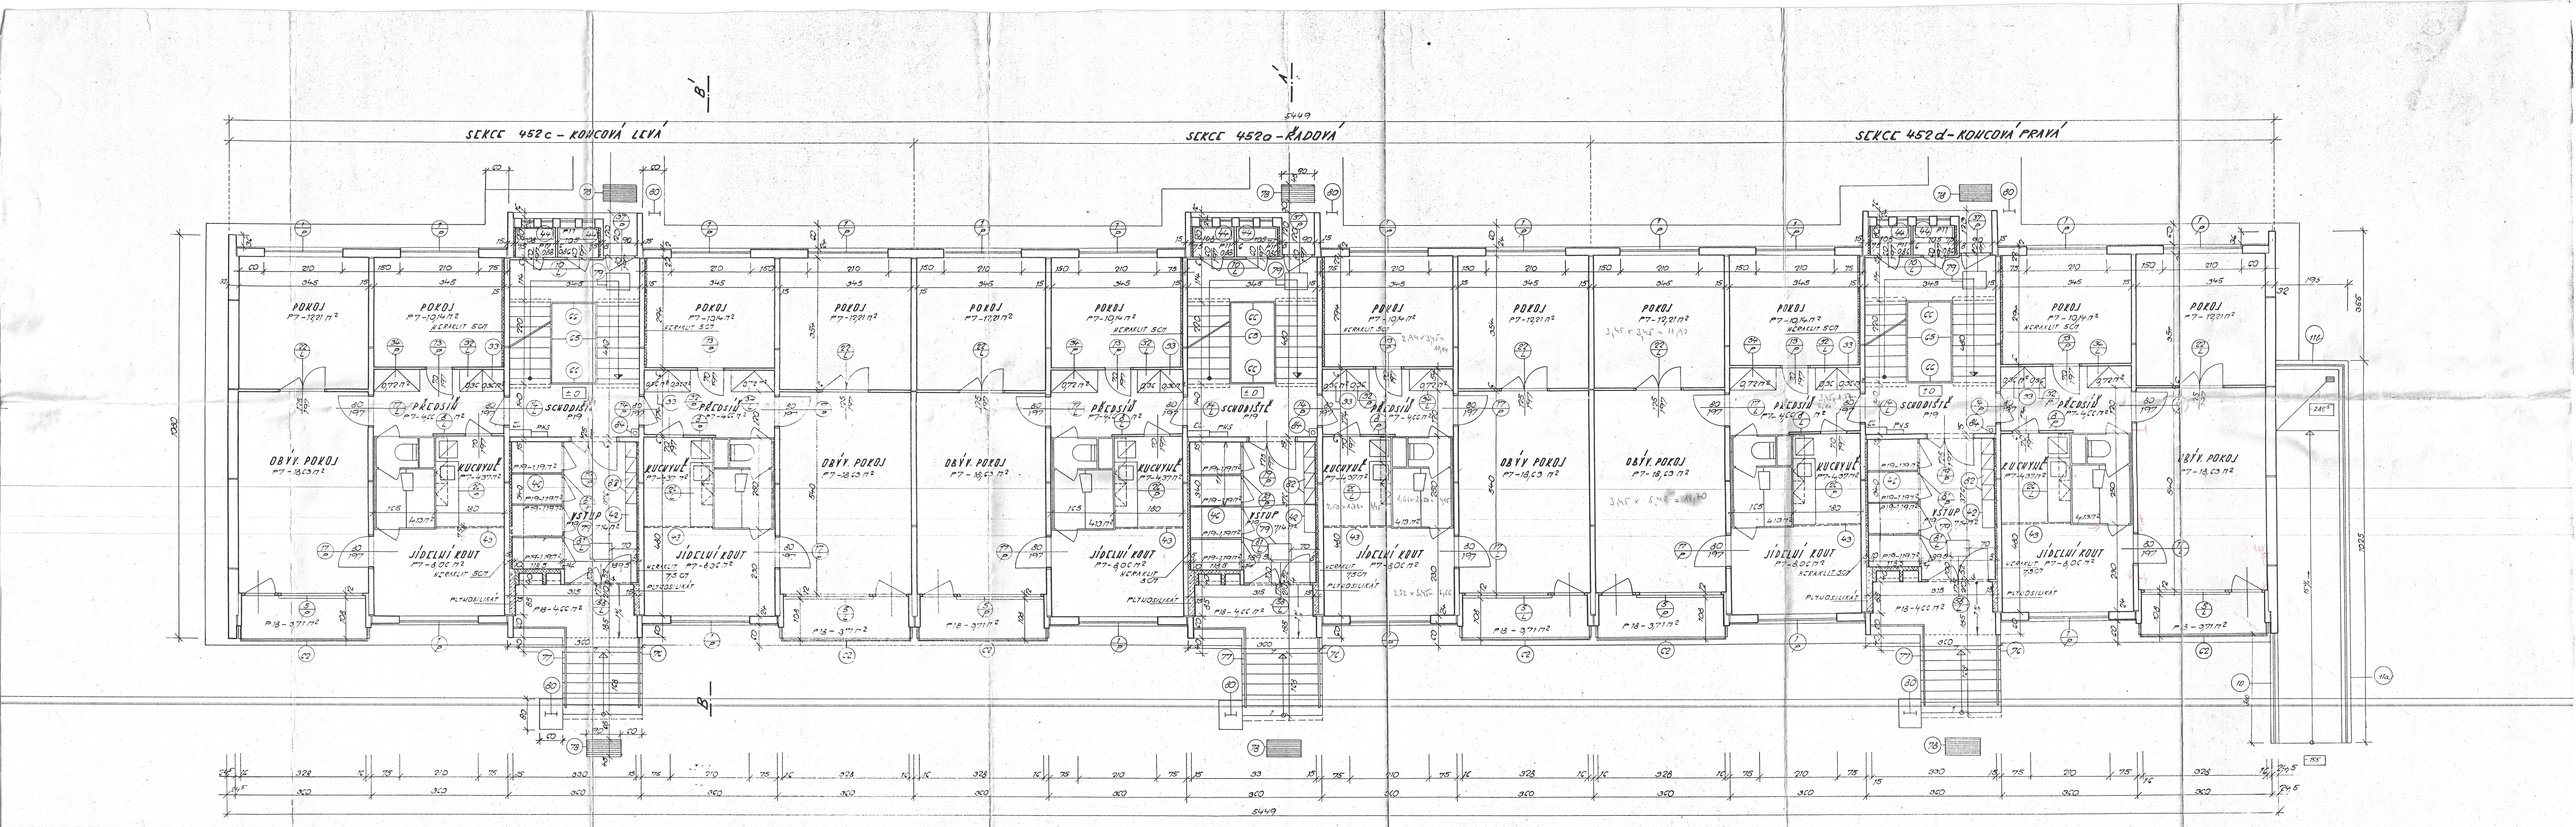

ŘED. ARCH. ZÁSTAVBY ARCH.	ZÁSTAVBY ARCH.	KRAJSKÝ PROJEKTOVÝ ÚSTAV PRO VÝSTAVBU MĚSTA A ČESKÉ	
ŘED. PROJEKTANT	KRESLIL	KRESLIŘ	ÚSTAV KC
ODP. PROJEKTANT	KTA-KOUTA	KUP. KOUTA	TEL. 2011
ZÁSTAV. SEKTOR	BOX CHOMUTOV	FORMÁT	12A4
INVESTOR		DATUM	
		ČÍSLO	PP
OBJEKTY B2, B3, CHOMUTOV - HORNÍ VES, II. ETAPA		Č. ZAKÁZKY	2003-89
		Č. KRES.	13-89-02
I. NADZEMNÍ PODLAŽÍ		MĚŘ. 1:50	Č. VÝKR. 9a