1. PODZEMNÍ PODLAŽÍ

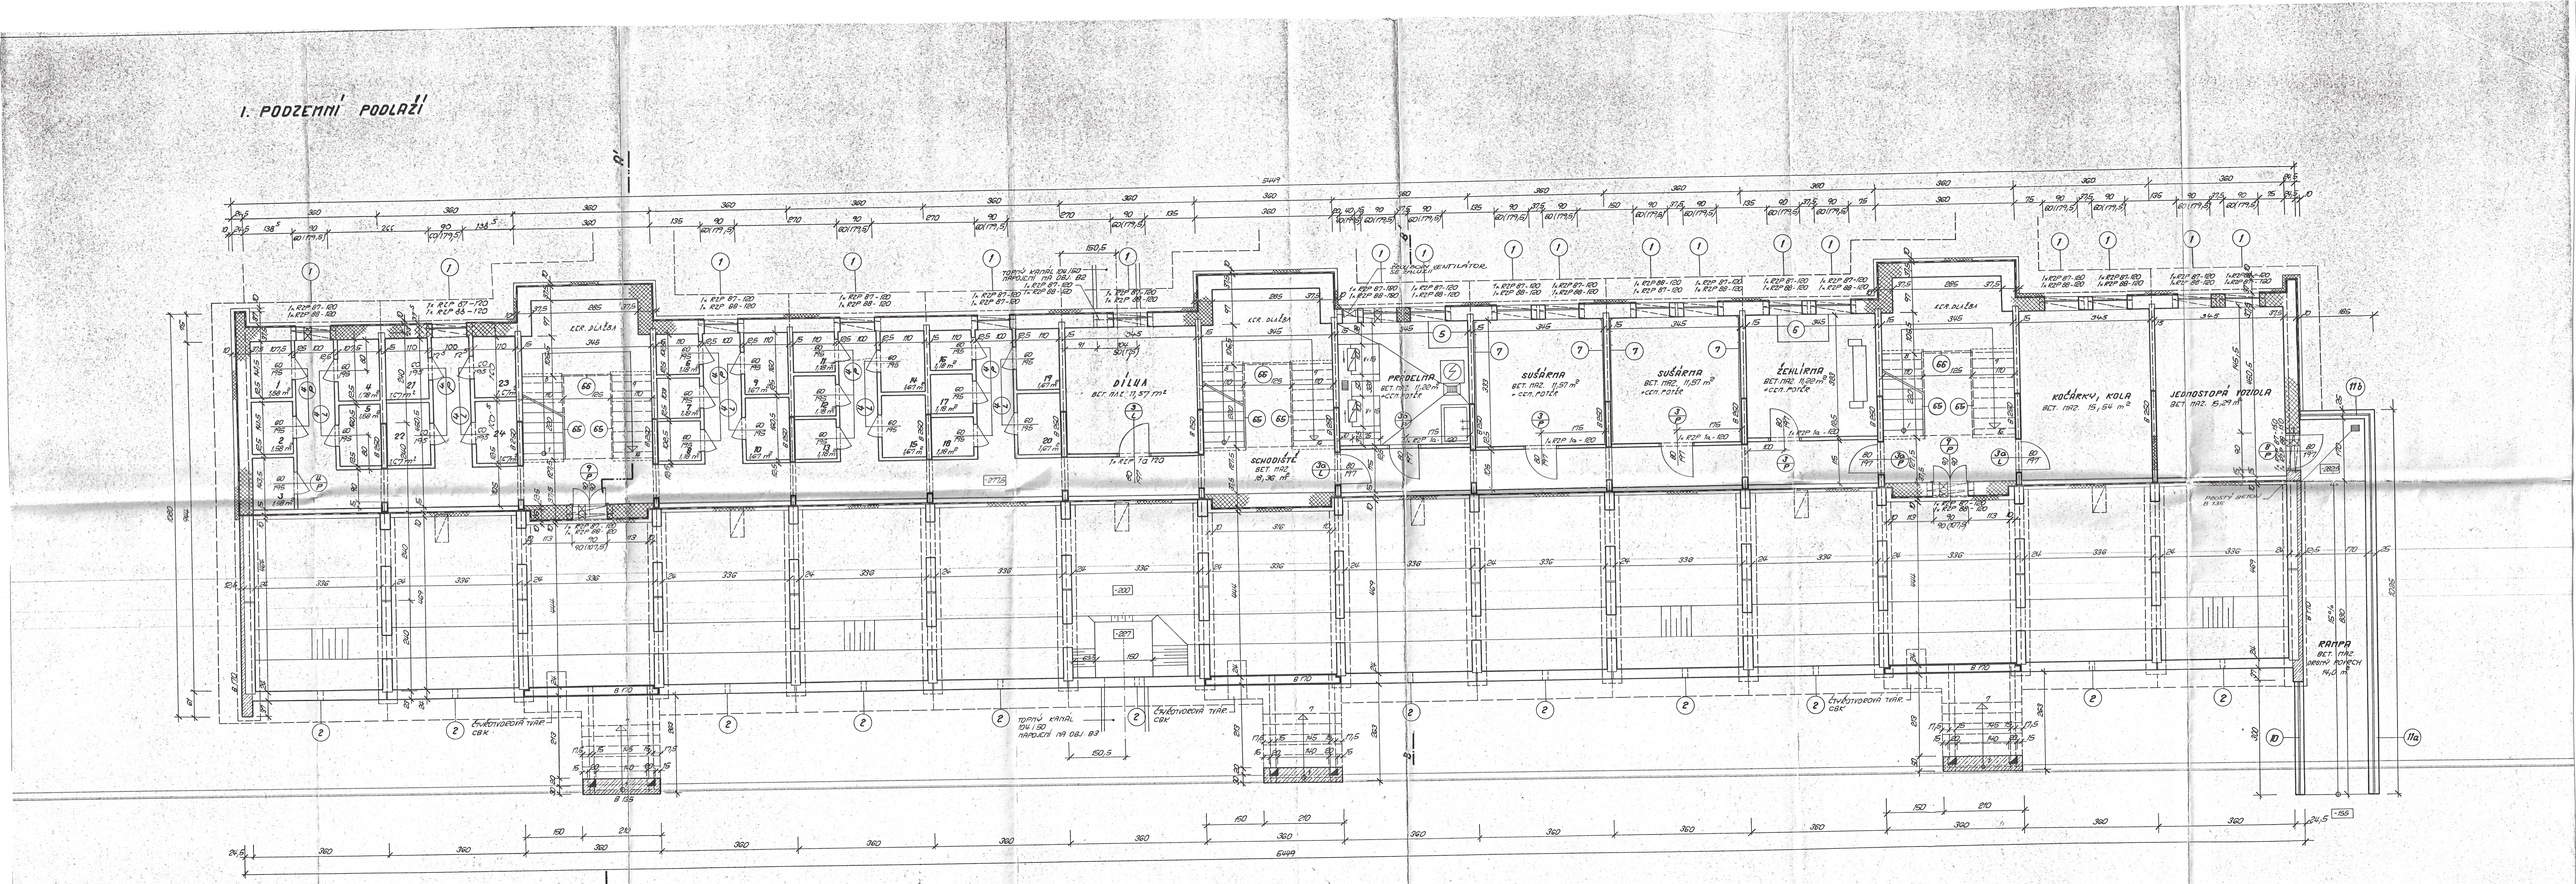

POZNÁMKA :

1. - 26 SKLÍPKY POTEAŘ BET. MAZ

LEGENDA

- PANELY PŘÍČEK TL. 10 cm, P 400, 11 125
- ZDIVO CIHELNÉ CDM, 11 25, 120, PÁ P 400, 11 25
- PROSTÝ BETON B 170, B 135
- ŽELEZOBETON B 170, B 250

PROJEKTOVÁ DOKUMENTACE	VYPRACOVAL	VEDOUCÍ PROJEKTU	
ING. ARCH. ING. ARCH. ALEŠ ŠÁCHA			
ING. ARCH. ING. ARCH. ZDENĚK KŘEČEK			
ING. ARCH. VLADIMÍR ŠLECHTA			
KRAJ SEVEROČESKÝ			
INVESTOR	KÚ ÚSTÍ N.L.		

VEDOUCÍ PROJEKTANTKA	
PRO PROFESNÍ ČÁSTI A PROVOZ	
ATELIÉR 1	ČKAIT 0[illegible]
ATELIÉR 2	ČKAIT 0[illegible]
KONTROLOVAL	Ing. Ivo
DATUM	XI. 1982

OBJEKTY B2, B3 - 2. 24 B.J.
CHOMUTOV - HORNÍ VES, II. ETAPA

1. PODZEMNÍ PODLAŽÍ

ČÍSLO	3823-89-03
Č. ARCH.	[illegible]
MĚŘÍTKO	1:50
LIST	9