

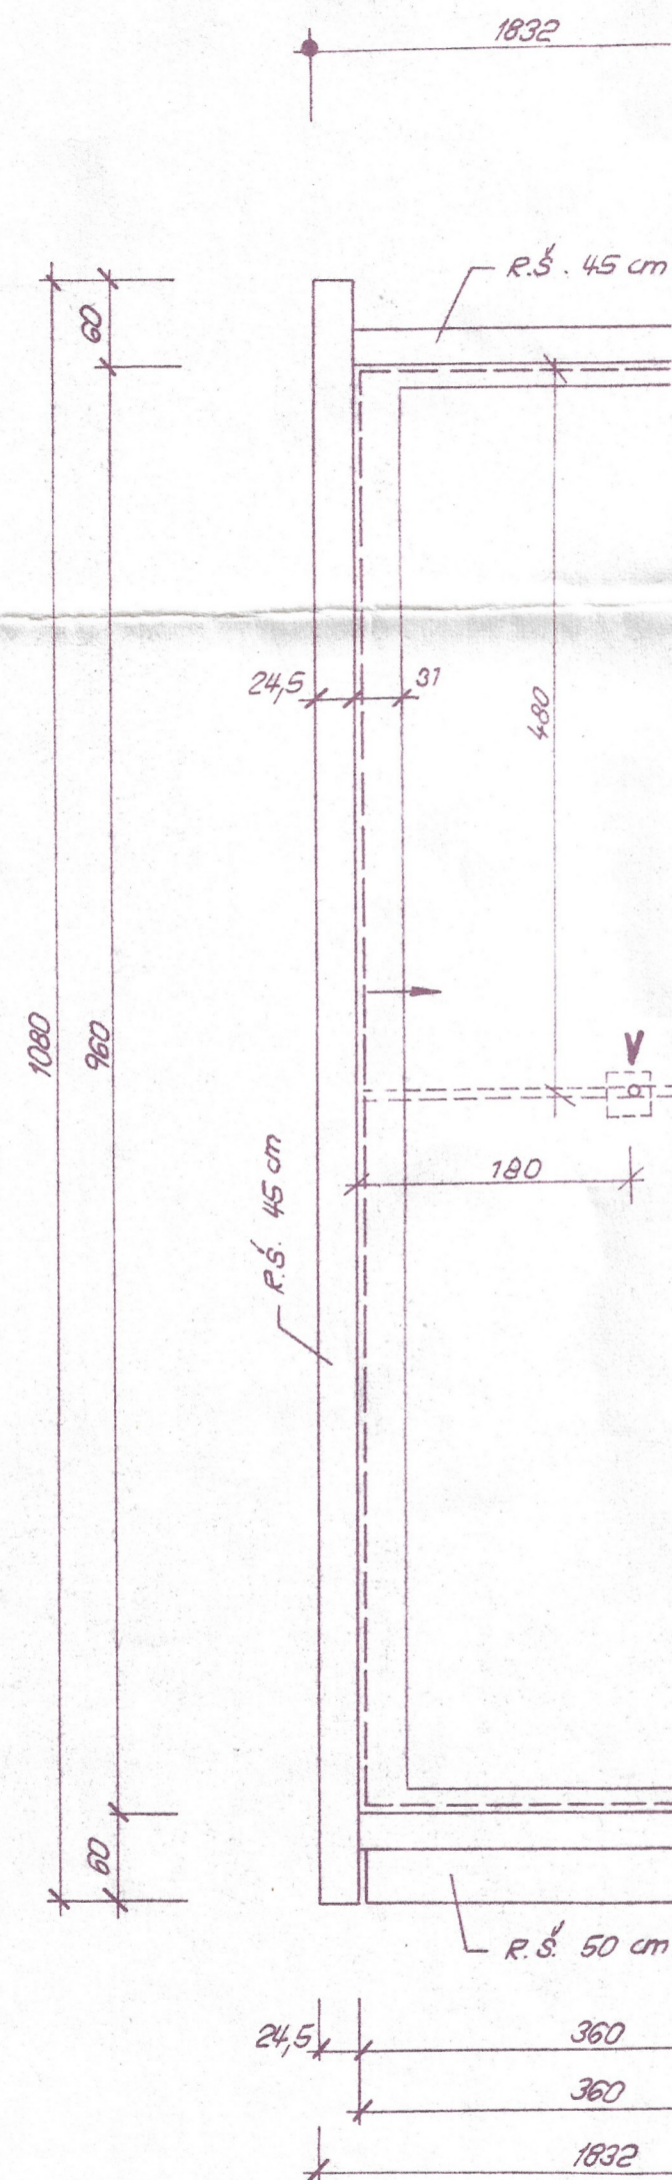




452 c

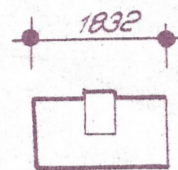

452 a

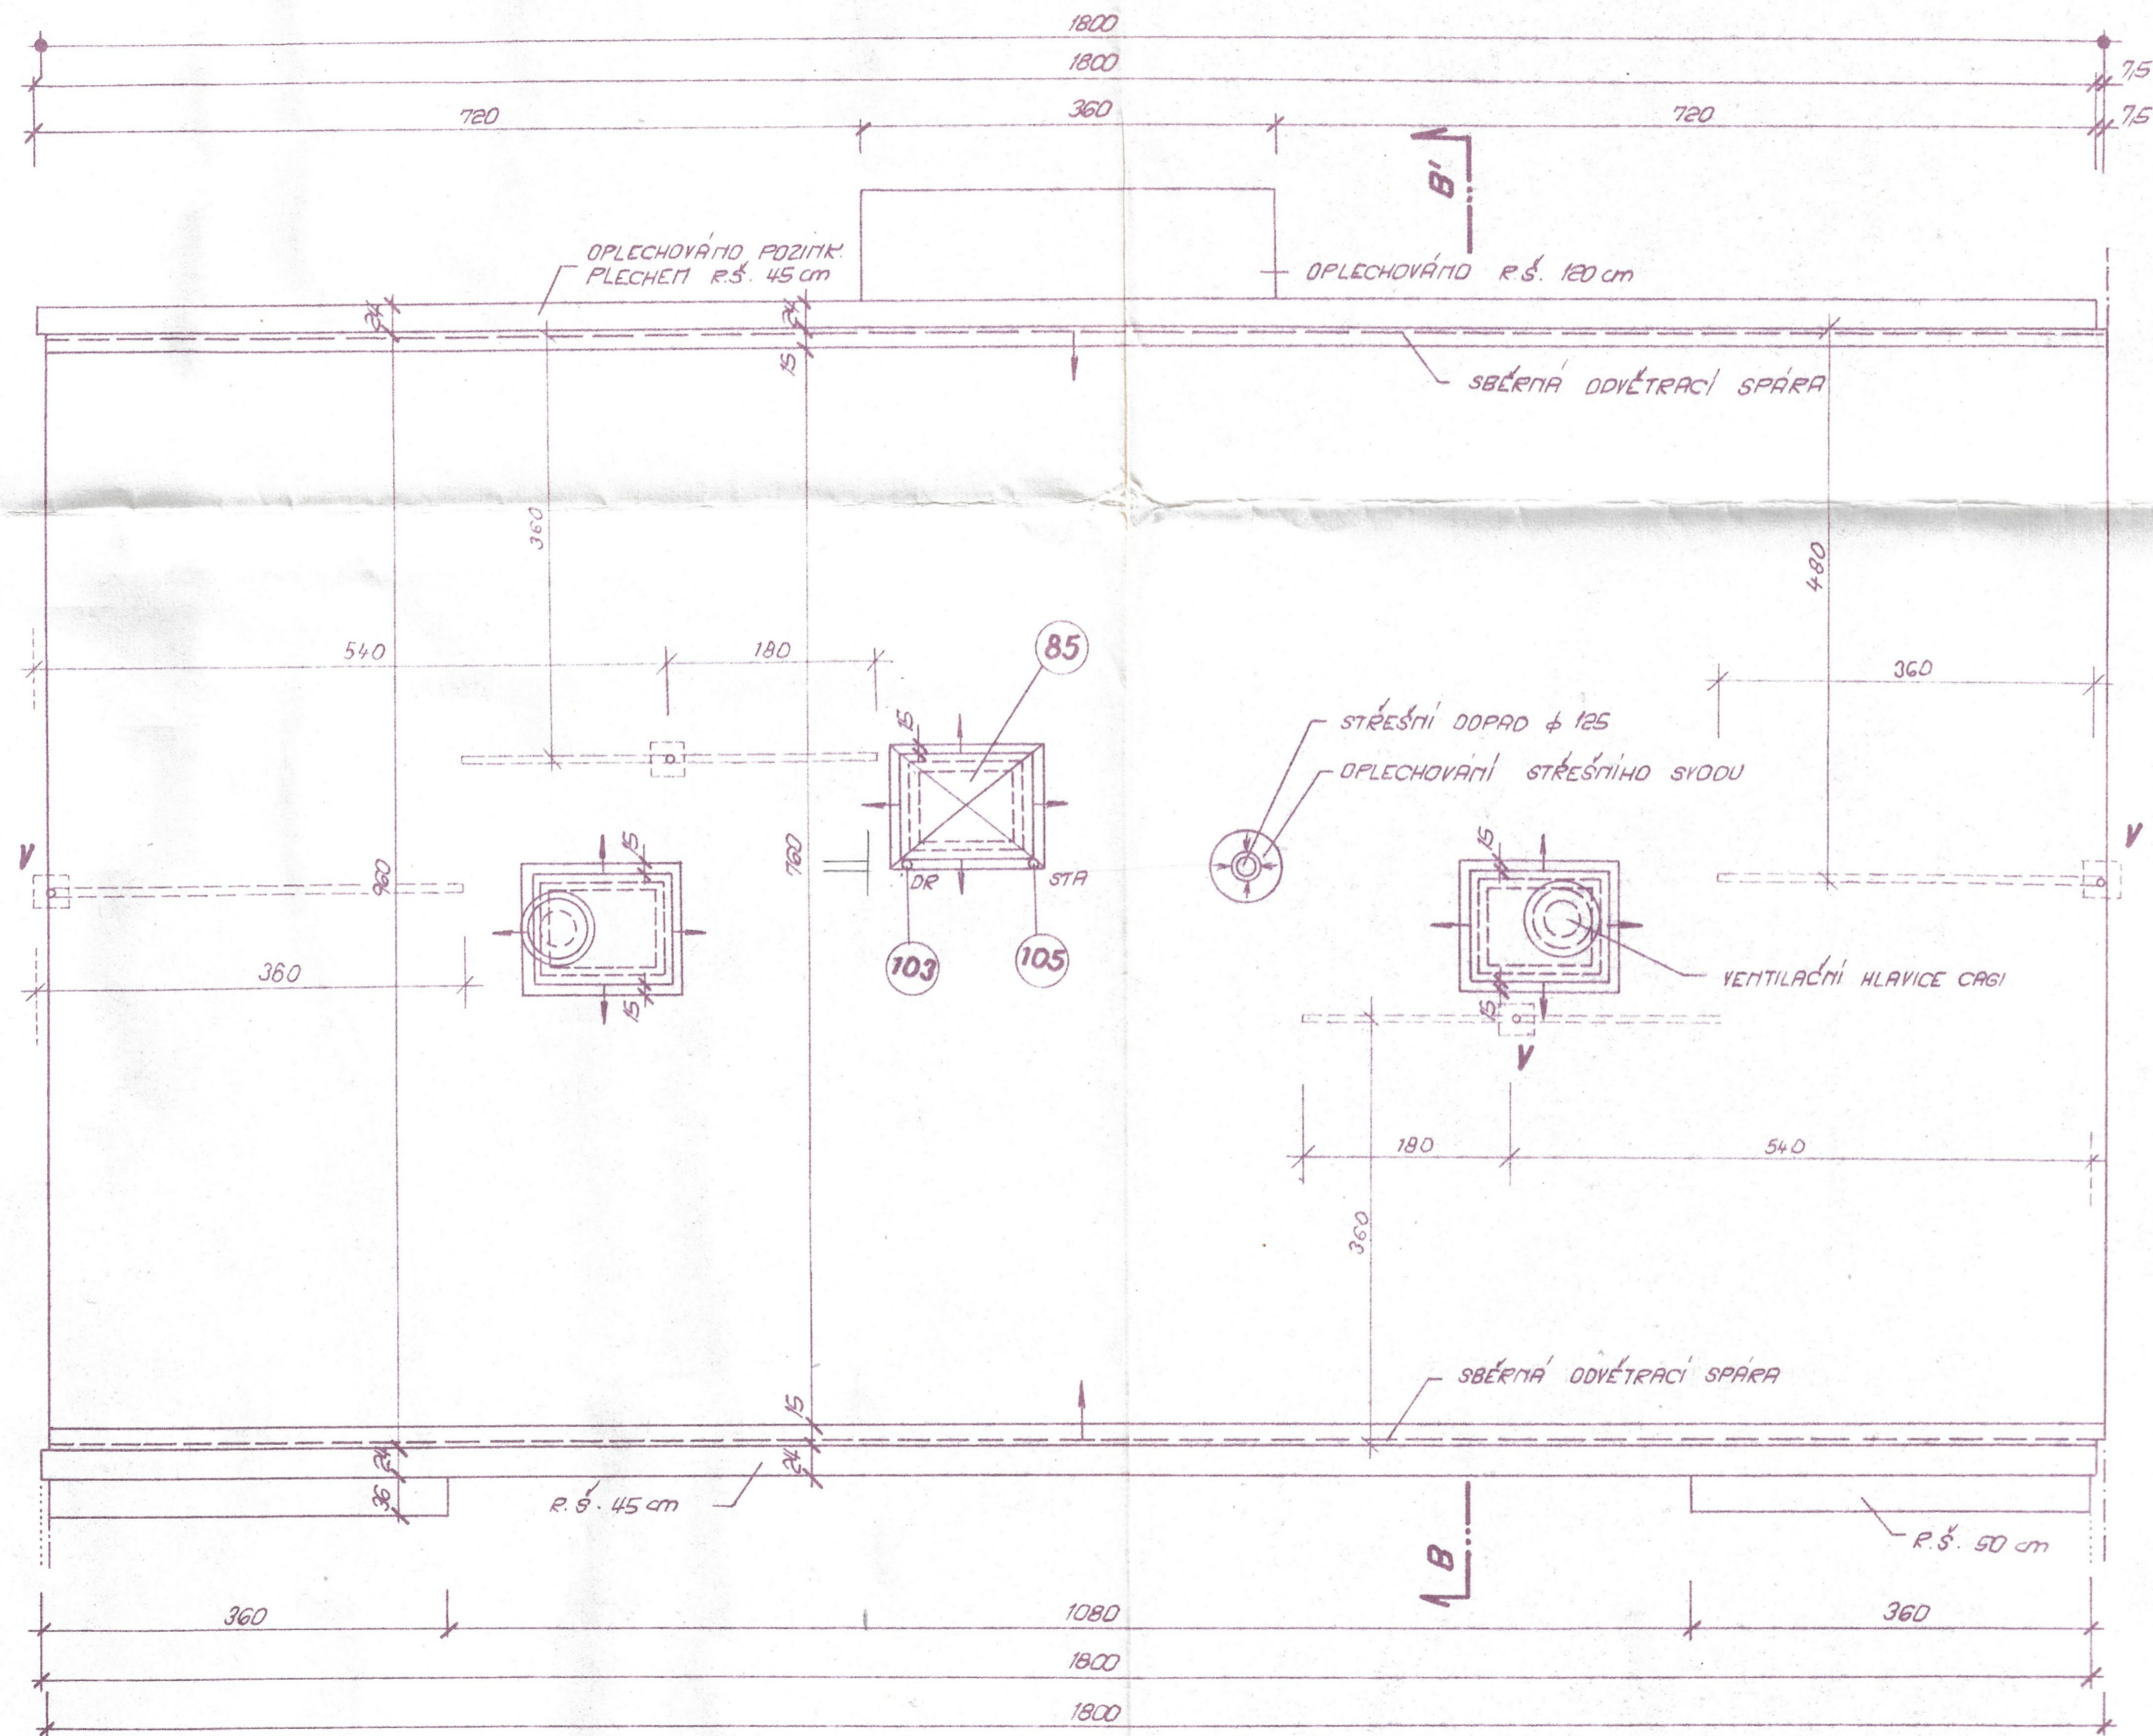

452 d

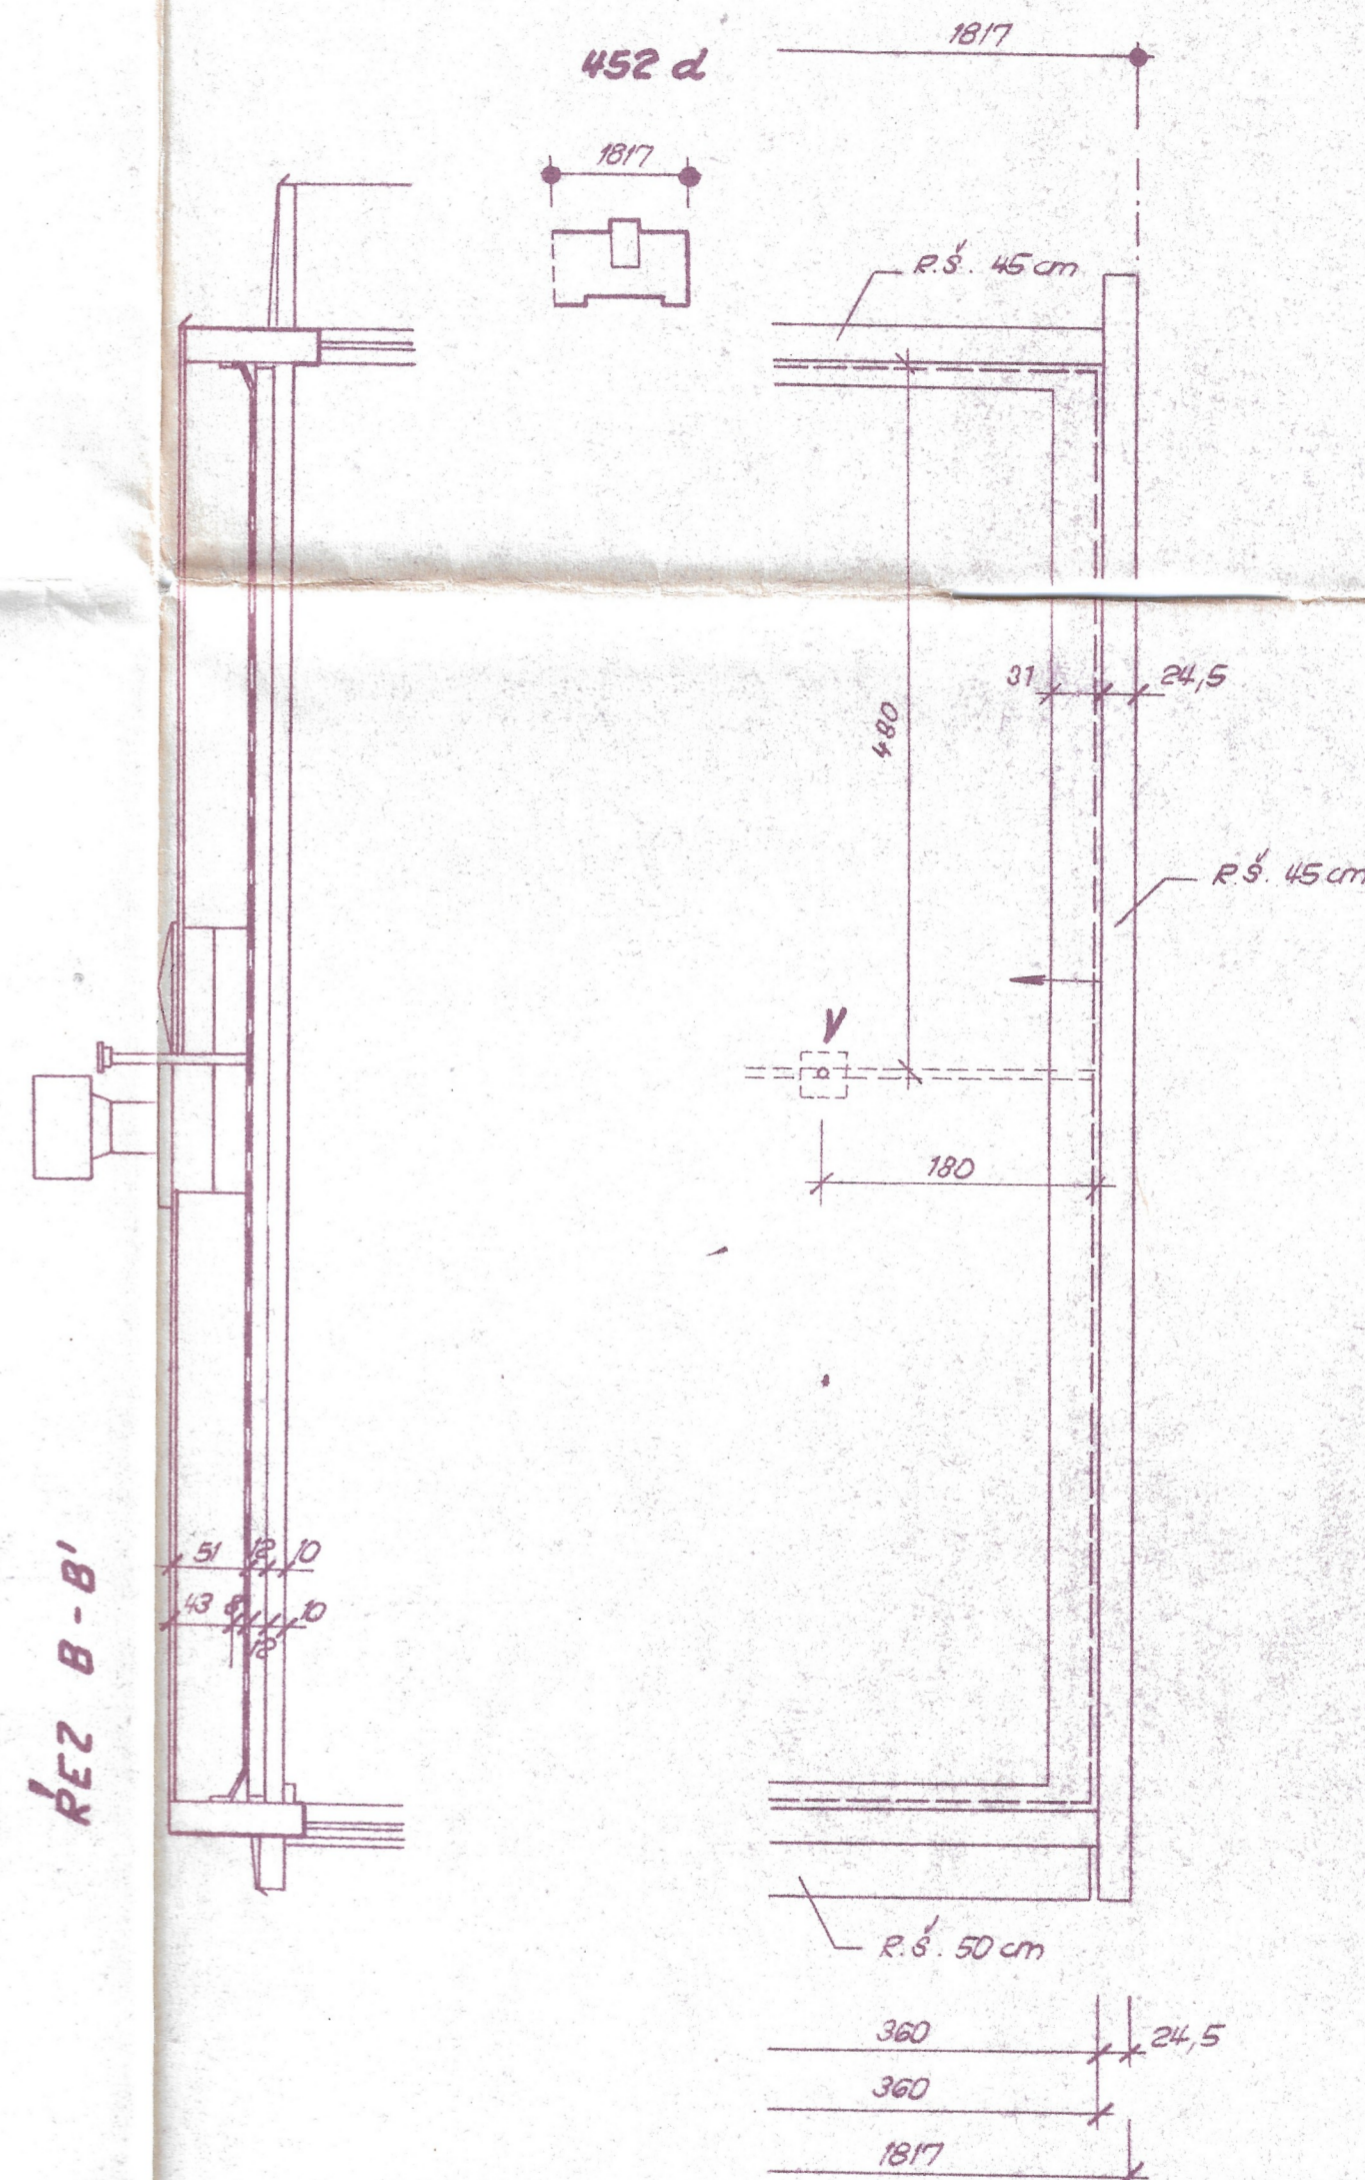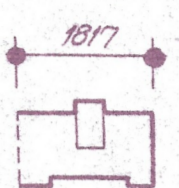

**PODROBNOSTI :**

- ZVUKOTLUMIČÍ KOMORA KATALOG č. 26
- VÝLEZ NA STŘECHU " č. 26
- TELEVIZNÍ ANT. KOTVENÍ " č. 26

VED. ARCH. AT. AK. ARCH. ARCH. ARCH.	IV. PRACOVNÍK	VESELÁ Věra	KRAJSKÝ PROJEKTOVÝ ÚSTAV
VED. PROJ. VED. ARCH. ARCH. ARCH.	KRESLIL	ČERNÝA Č. 21	PRO VÝSTAVBU MĚST A VESNIC
ZODP. PROJ. VESELÁ Věra	VTA - KONTR.	ADAMEC J. 11	ATELIER 1 ÚSTÍ N. L.
KRAJ SEVEROČESKÝ	MMI	CHOMUTOV	FUCHKOVA 47 TEL. 2011
INVESTOR :	MÚ ÚSTÍ N. L.	CHOMUTOV	FORTNAT 6 A4
CHOMUTOV - HORNÍ VES - II. ETAPA			DATUM XI. 1966
OBJEKTY B2, B3			ÚČEL PP
STŘECHA			č. ZAK. 256B-39-02
			č. ARCH. 1-200/3-89-02/15
			NER. č. K. 15
			1:50 15