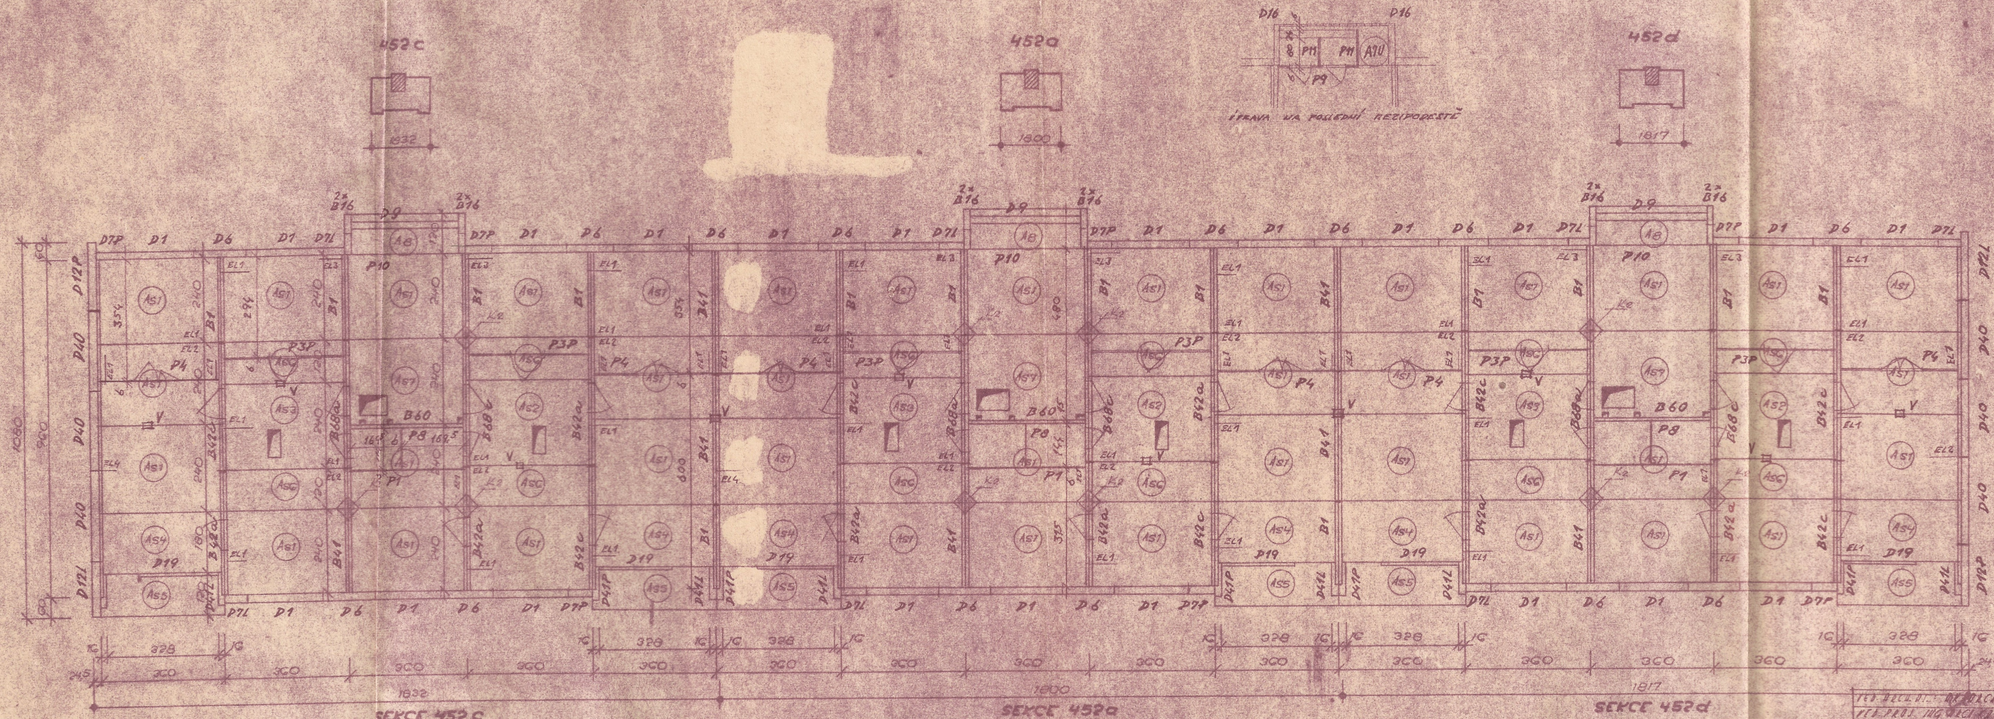


DOPLŇKOVÉ PRVKY

KZ - KRYCÍ KVADRÍK PRO KRABICE EL. INSTALACE - 40 KUSŮ

V - TVRDICE ODVĚTRÁNÍ STŘECHY - 40 KUSŮ

| | | | |
|---|---|---|---|
| | | | |
| | | | |
| | | | |