
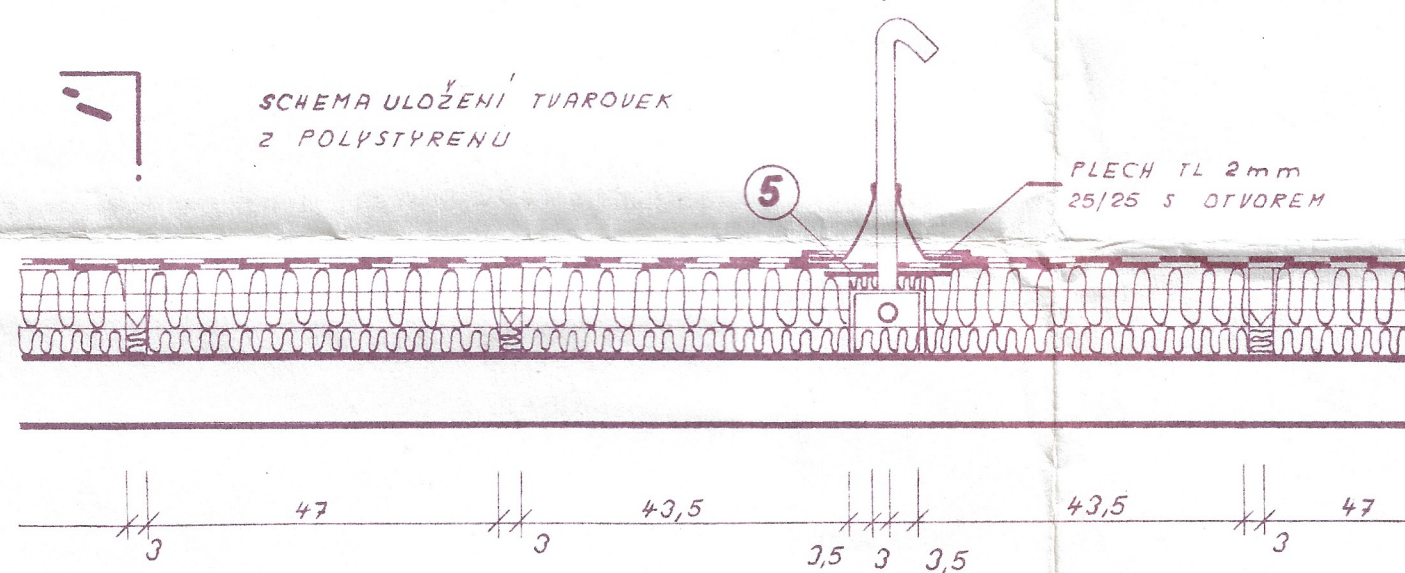
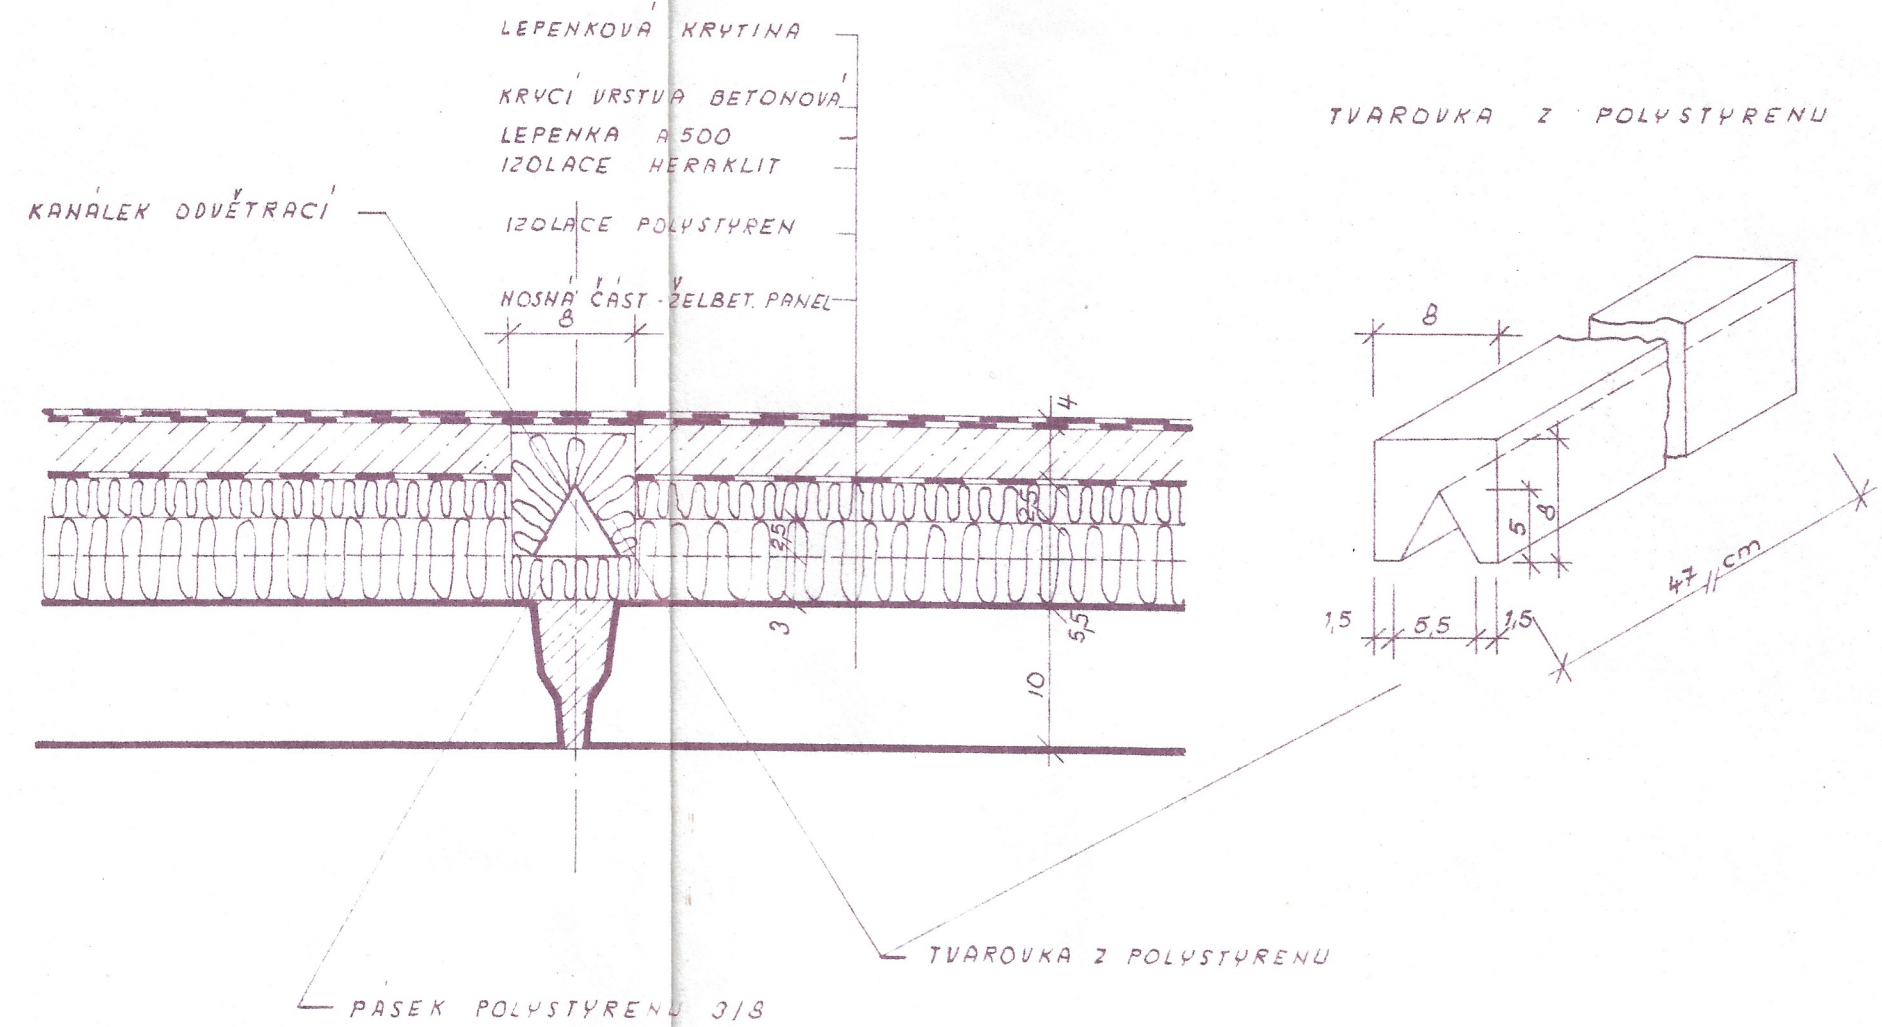


ŘEZ I-I' M 1:5


DETAIL - VĚTRACÍ KRABICE

ŘEZ II-II' M 1:5

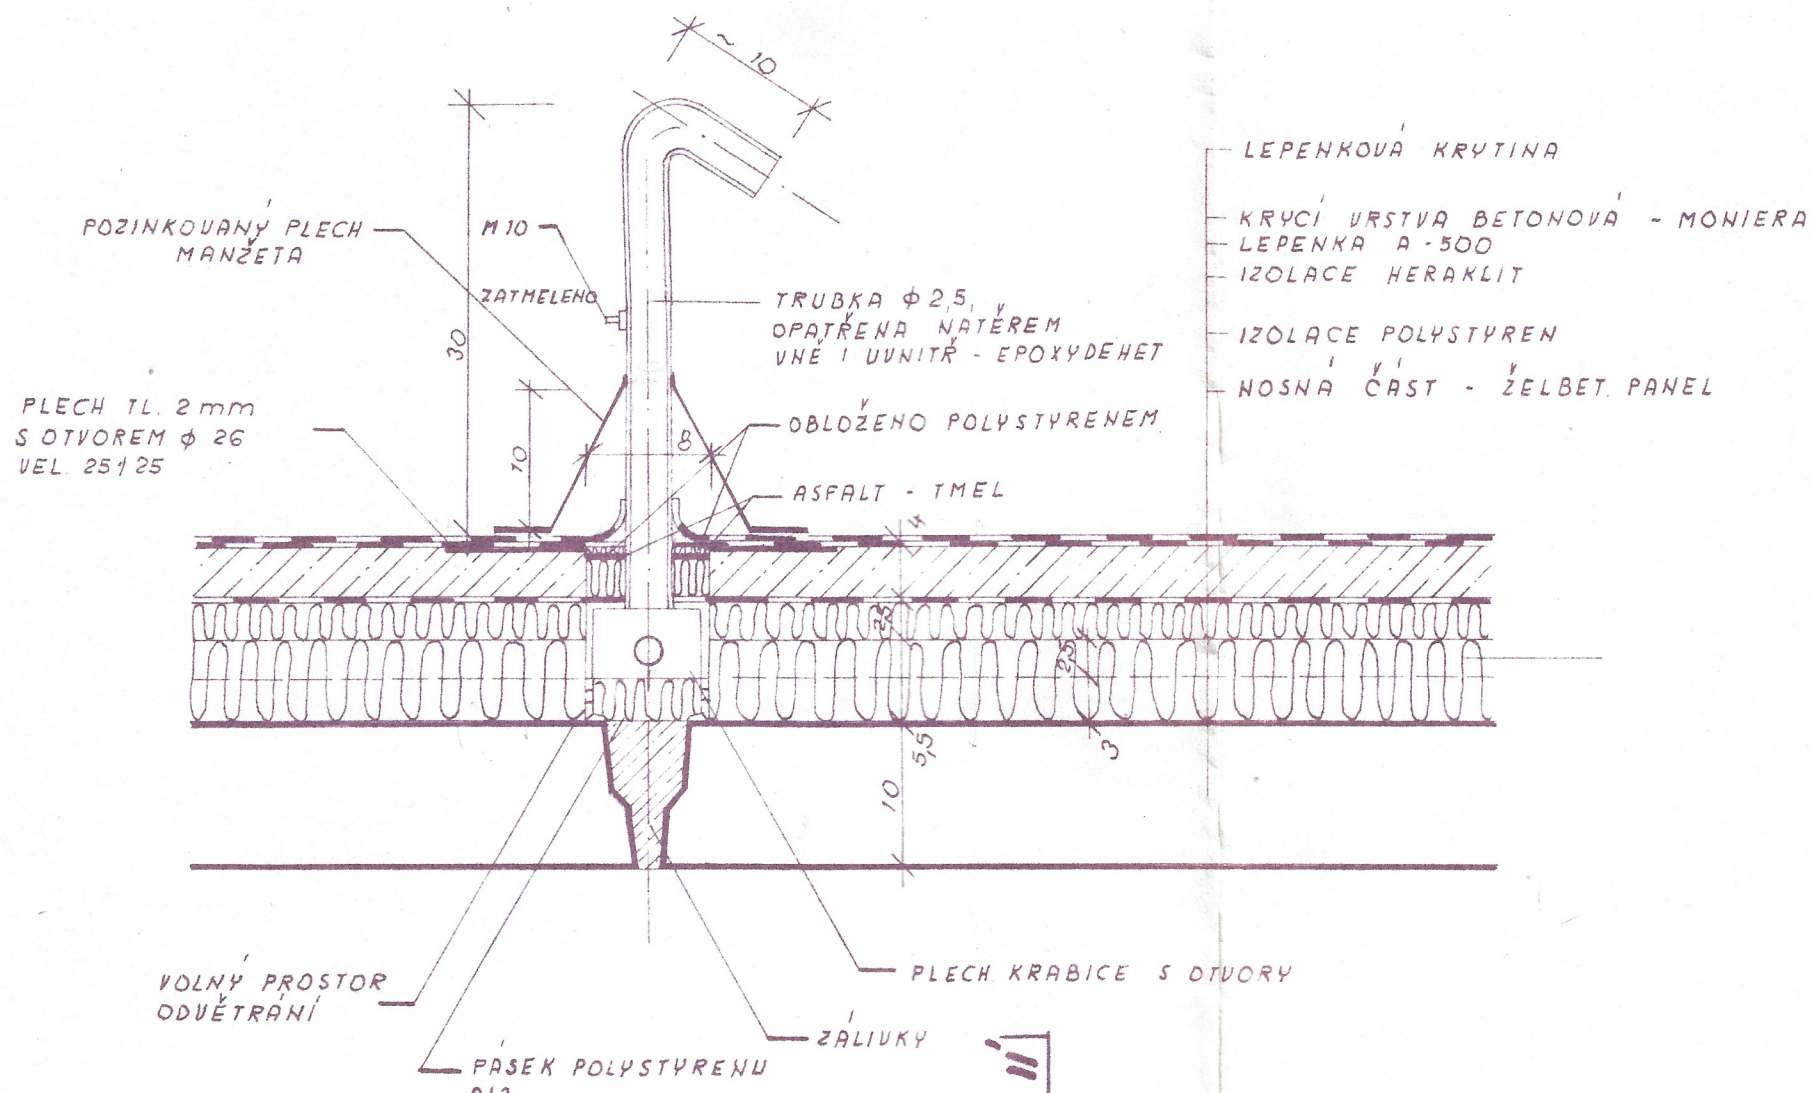

**POZNÁMKA:**  
 KRABICE S TRUBACÍ OPATŘENY NÁTEREM 3X EPOXYDEHET VNĚ I UVNITŘ


TENTO PLECH SE NASADÍ NA KOMÍNEK PŘED PŘIVÁŘENÍM ŠROUBU M 10 NEBO KRABICE

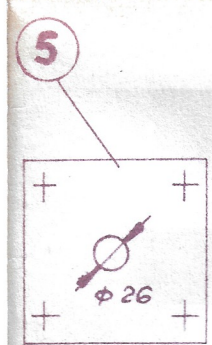

PŮDORYS M 1:1

ŘEZ a-b

ŘEZ c-d

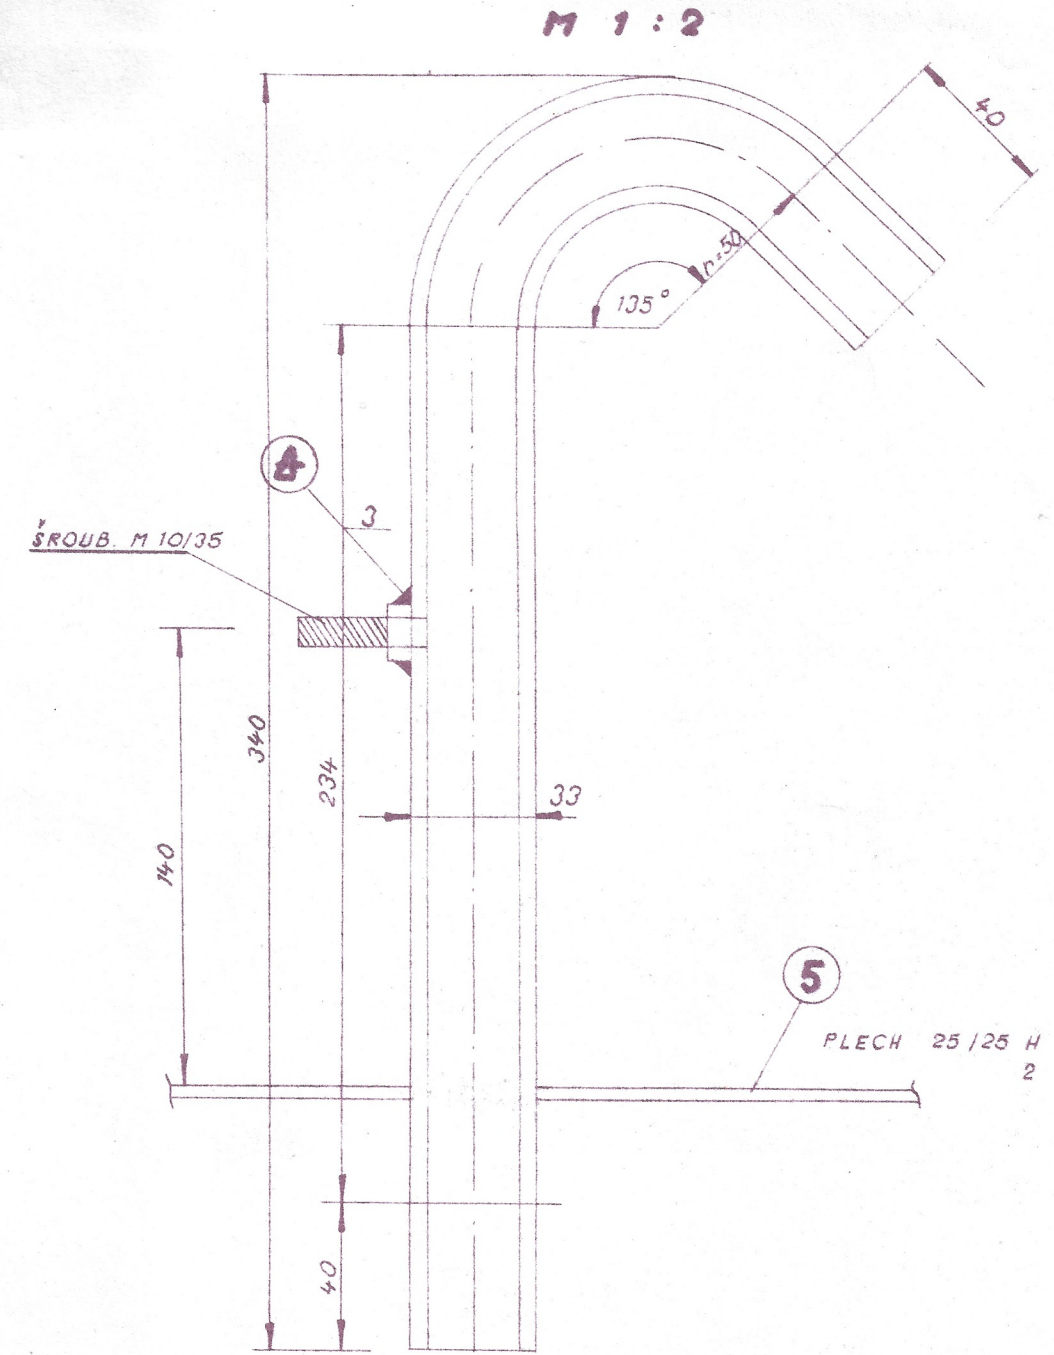

TABULKA MATERIÁLU:

OZNAČENÍ	ROZMĚR	DRUH MATERIÁLU	VÁHA KS	KS	POZNÁMKA	VÁHA CELKEM	
1	100/77/3	PLECH	0,17	2	1 OTVOR $\phi 25$	0,34	
2	74/74/3	PLECH	0,12	2	1 OTVOR $\phi 25$	0,24	
3	100/80/3	PLECH	0,18	1	1 OTVOR $\phi 25$	0,18	
4	1" $\phi 25$ 4x4	TRUBKA	1,81	1	TOPEN. OCEL	1,81	
5	250/250/2	PLECH	0,30	1	1 OTVOR $\phi 26$	0,30	
	M 10/35	ŠROUB		1			
						VÁHA PRVKU KG	2,87

VED. ARCH. AT. AK. A. B. MACHÁČEK	VYPRACOVAL B. VESELA	KRAJSKÝ PROJEKTOVÝ ÚSTAV PRO VÝSTAVBU MĚST A VESNIC ÚSTÍ N. L.
VED. PR. K. ARCH. KARPIŠEK	KRESLIL J. KURENDOVÁ	ATELIER 1 ÚSTÍ N. L.
ODP. PR. B. VESELA	VTA KONTROLA K. ADAMEC	RUČKOVANÝ TEL. 2011
KRAJ SEVEROČESKÝ	MNV CHOMUTOV	FORMÁT 3 x 1,5 A4
INVESTOR KIÚ ÚSTÍ N. L.	DATUM XII. 1966	ÚČEL PP
CHOMUTOV - HORNÍ VES - II. ETAPA		Č. ZAK. 266/3-89-02
OBJEKTY B2, B3		Č. ARCH. 1-266/3-89-02/17
DETAIL VĚTRACÍ KRABICE NA STŘEŠE		1:5 1:2 Č. VVKR. 17