


POHLED SEVEROZÁPADNÍ

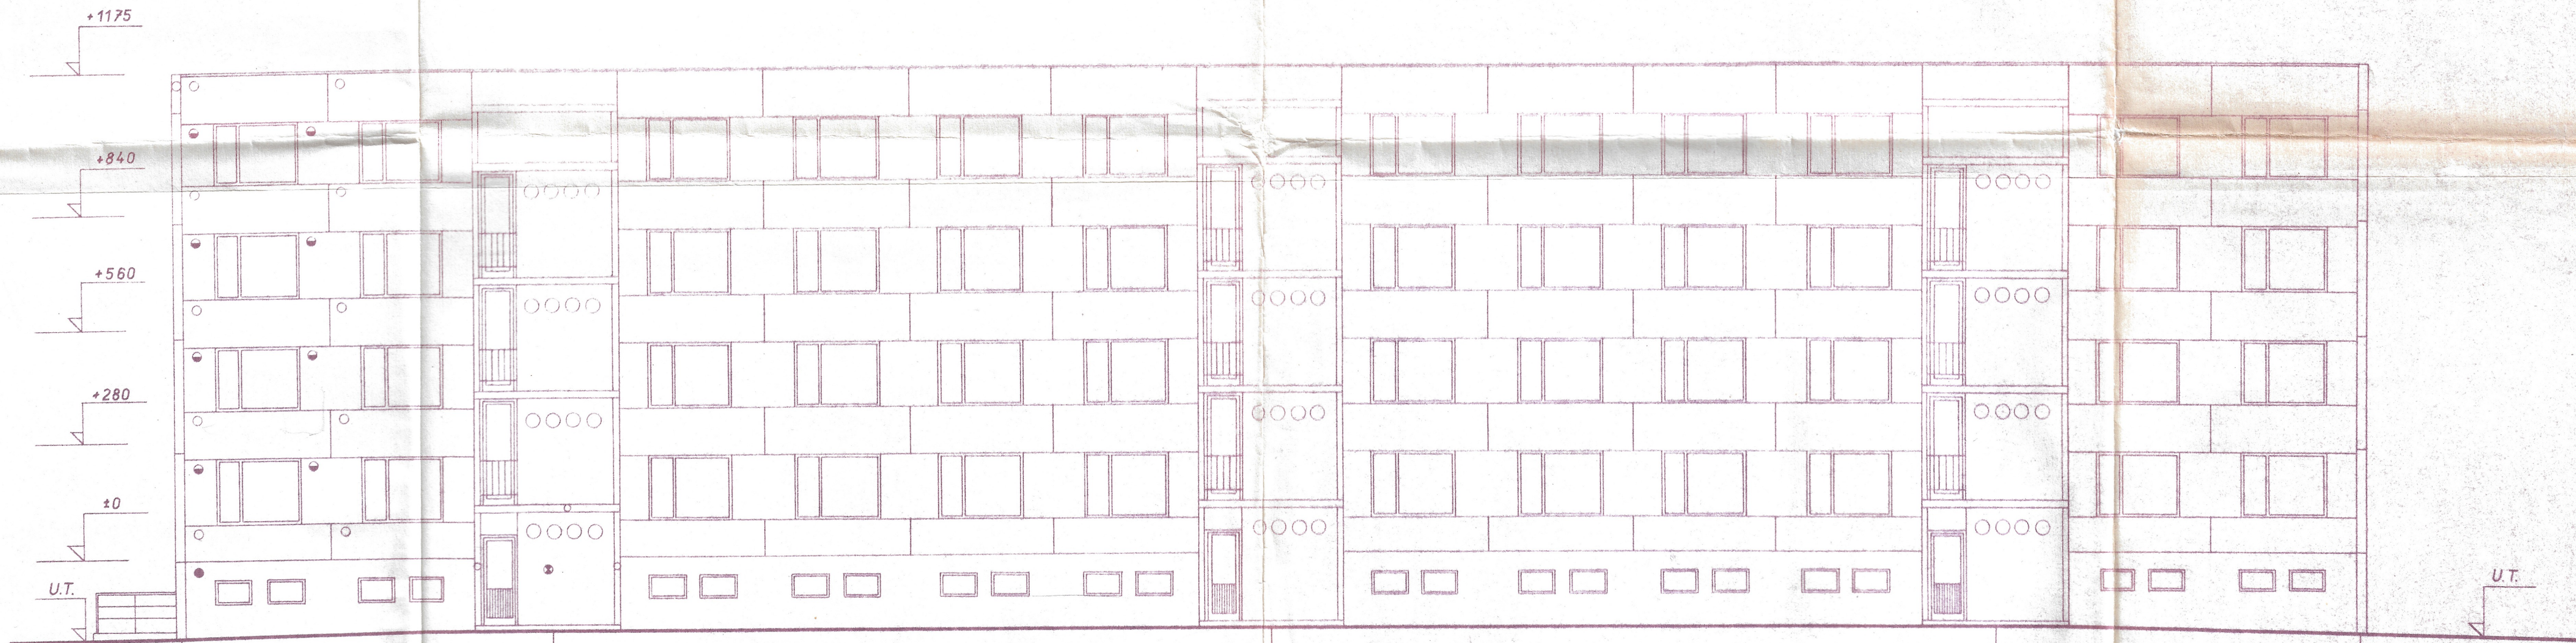

B 3
±0 = 364,75

R.T. 362,80
U.T. 363,20

U.T. 362,90
U.T. 363,20

U.T. 362,90
U.T. 363,20

U.T. 362,90
U.T. 363,20

R.T. 362,54
U.T. 362,70
R.T. 362,93
U.T. 363,40

B 2
±0 = 364,45

R.T. 362,69
U.T. 362,80

U.T. 362,90
U.T. 363,20

U.T. 362,90
U.T. 363,20

U.T. 362,90
U.T. 363,20

R.T. 362,54
U.T. 362,70
R.T. 362,93
U.T. 363,40

- NÁSTRÍK PVAC 0001 | BÍLÝ |
- NÁSTRÍK PVAC 0002 | ŽLUTÝ |
- ◐ NÁSTRÍK PVAC 0001 | ŠEDÝ |
- CEMENTOVÁ OMÍTKA SVISLE RÝHOVANÁ

VED. ARCH. ATEL. <i>KLARENČÁKOV</i>	VYPRACOVANÁ <i>Ortola</i>	ČRAJSEK PROJEKTOVÝ OSTATK
VED. PROJEKTANT <i>Ortola</i>	KRESLIL <i>Ortola</i>	PRO VYSTAVBU MĚST A VESNIC
ZODP. PROJEKTANT <i>Ortola</i>	VYA - ROBRIL <i>Ortola</i>	ATELIER ORTEL PUCIKOVA 47 TEL. 2013
KRAJ SEVEROČESKÝ	MNV <i>CHOMUTOV</i>	FORMAT <i>E14</i>
INVESTOR <i>LIU ÚSTÍ N.L. - STŘED. CHOMUTOV</i>		DATUM <i>XI. 1966</i>
<i>CHOMUTOV - HORNÍ VES - II. ETAPA</i>		ČÍSLO <i>PP</i>
<i>OBJEKTY B2, B3</i>		Č. ZAKAZKY <i>250/3-89-02</i>
		ARCH. Č. <i>1-366/13-89-02/13</i>
		VEŠK. 1:100
		ČÍSLO VÝŠK. <i>13</i>
<i>POHLED SEVEROZÁPADNÍ</i>		ROTOVANO V