
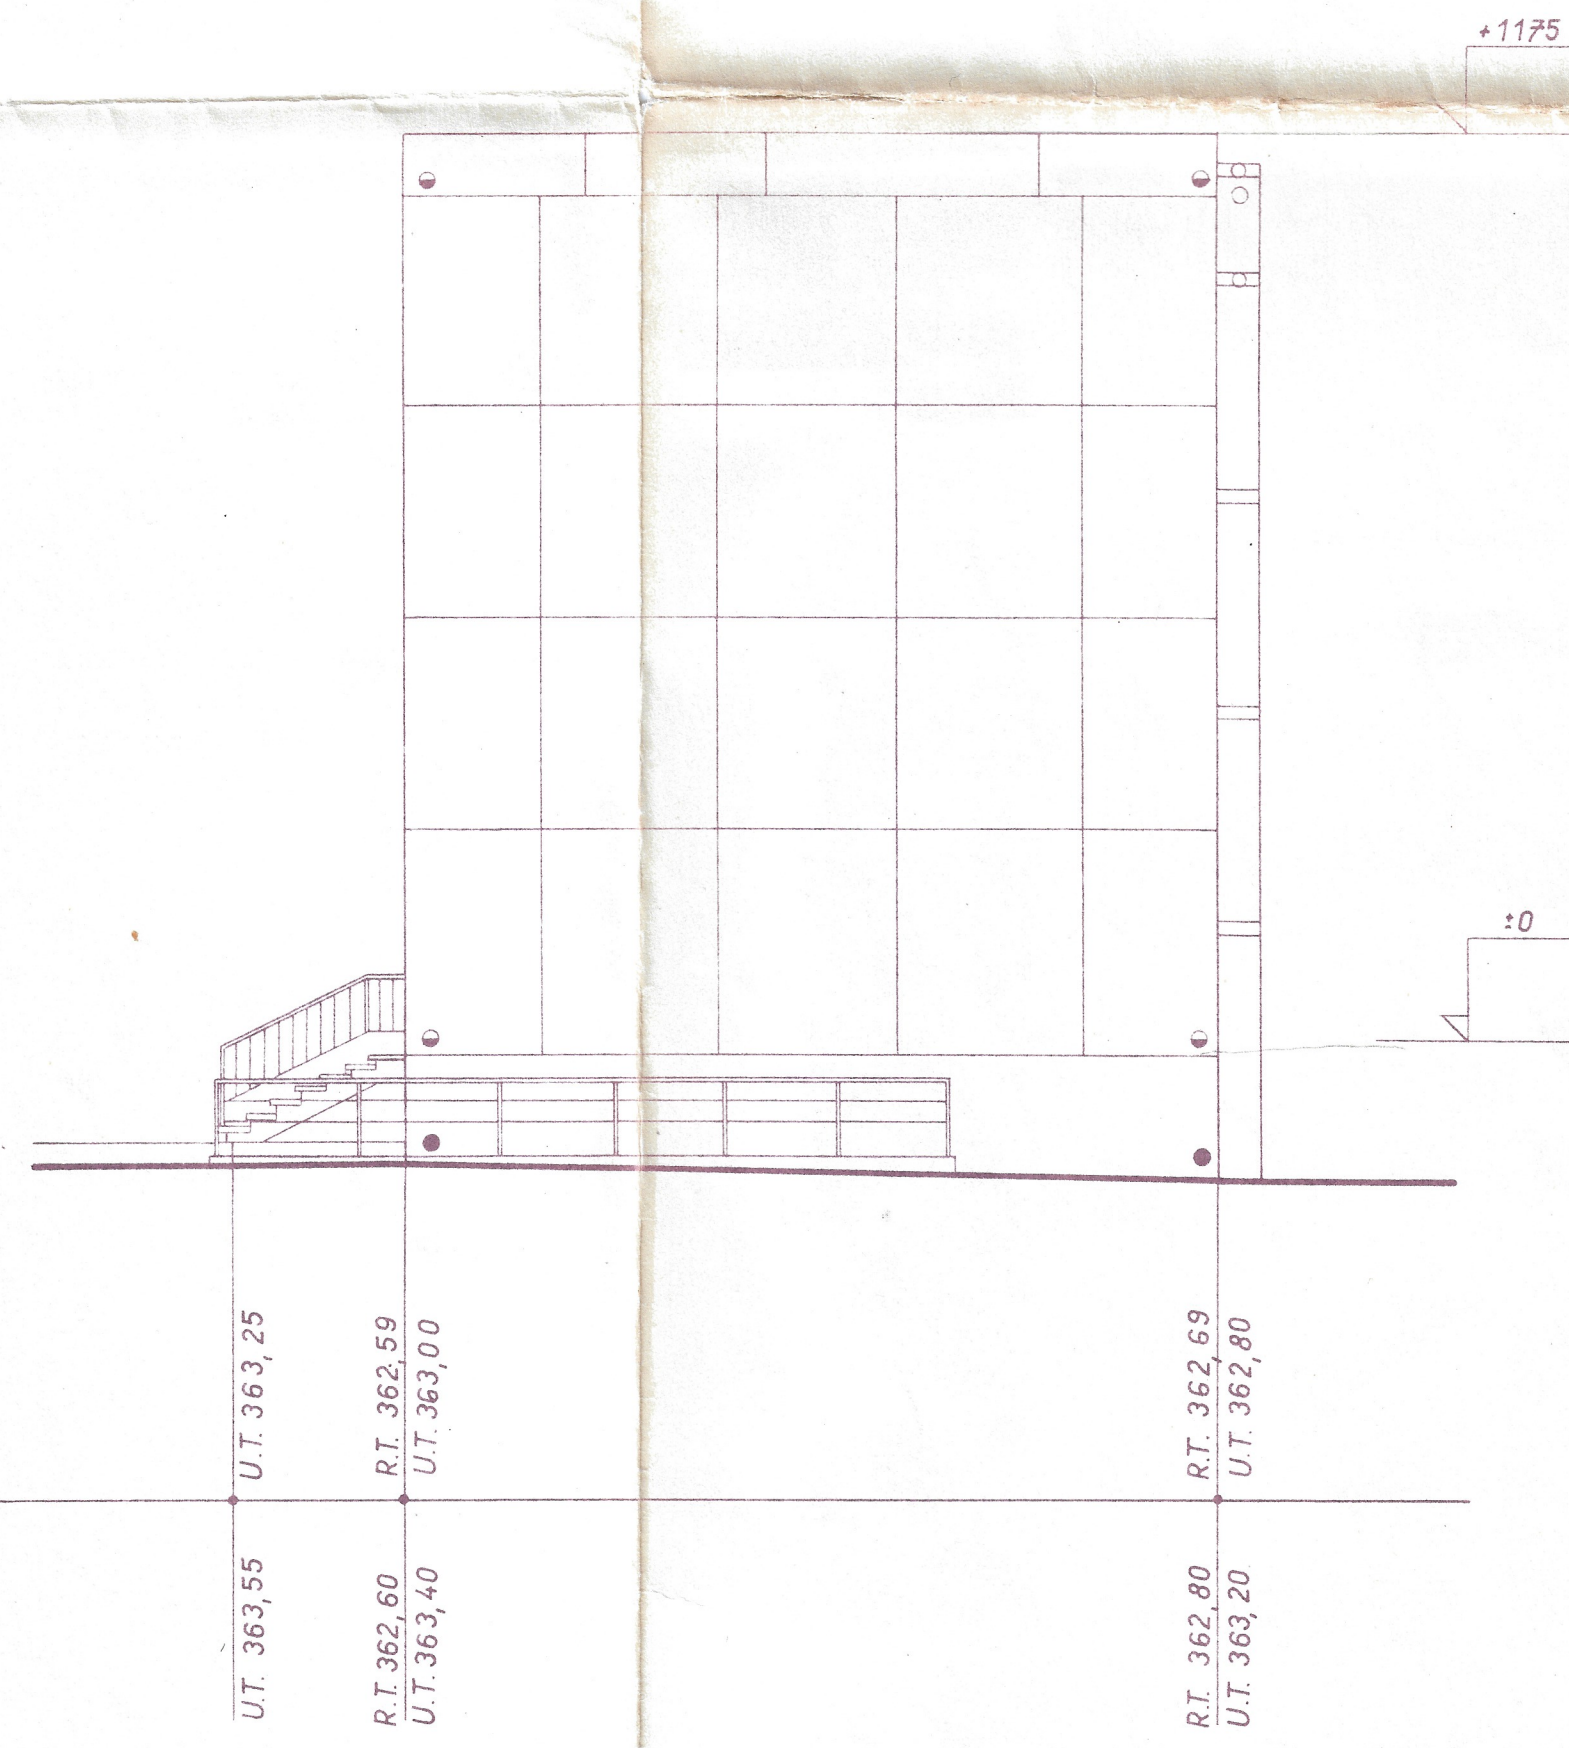


POHLED JIHOZÁPADNÍ

POHLED SEVEROVÝCHODNÍ

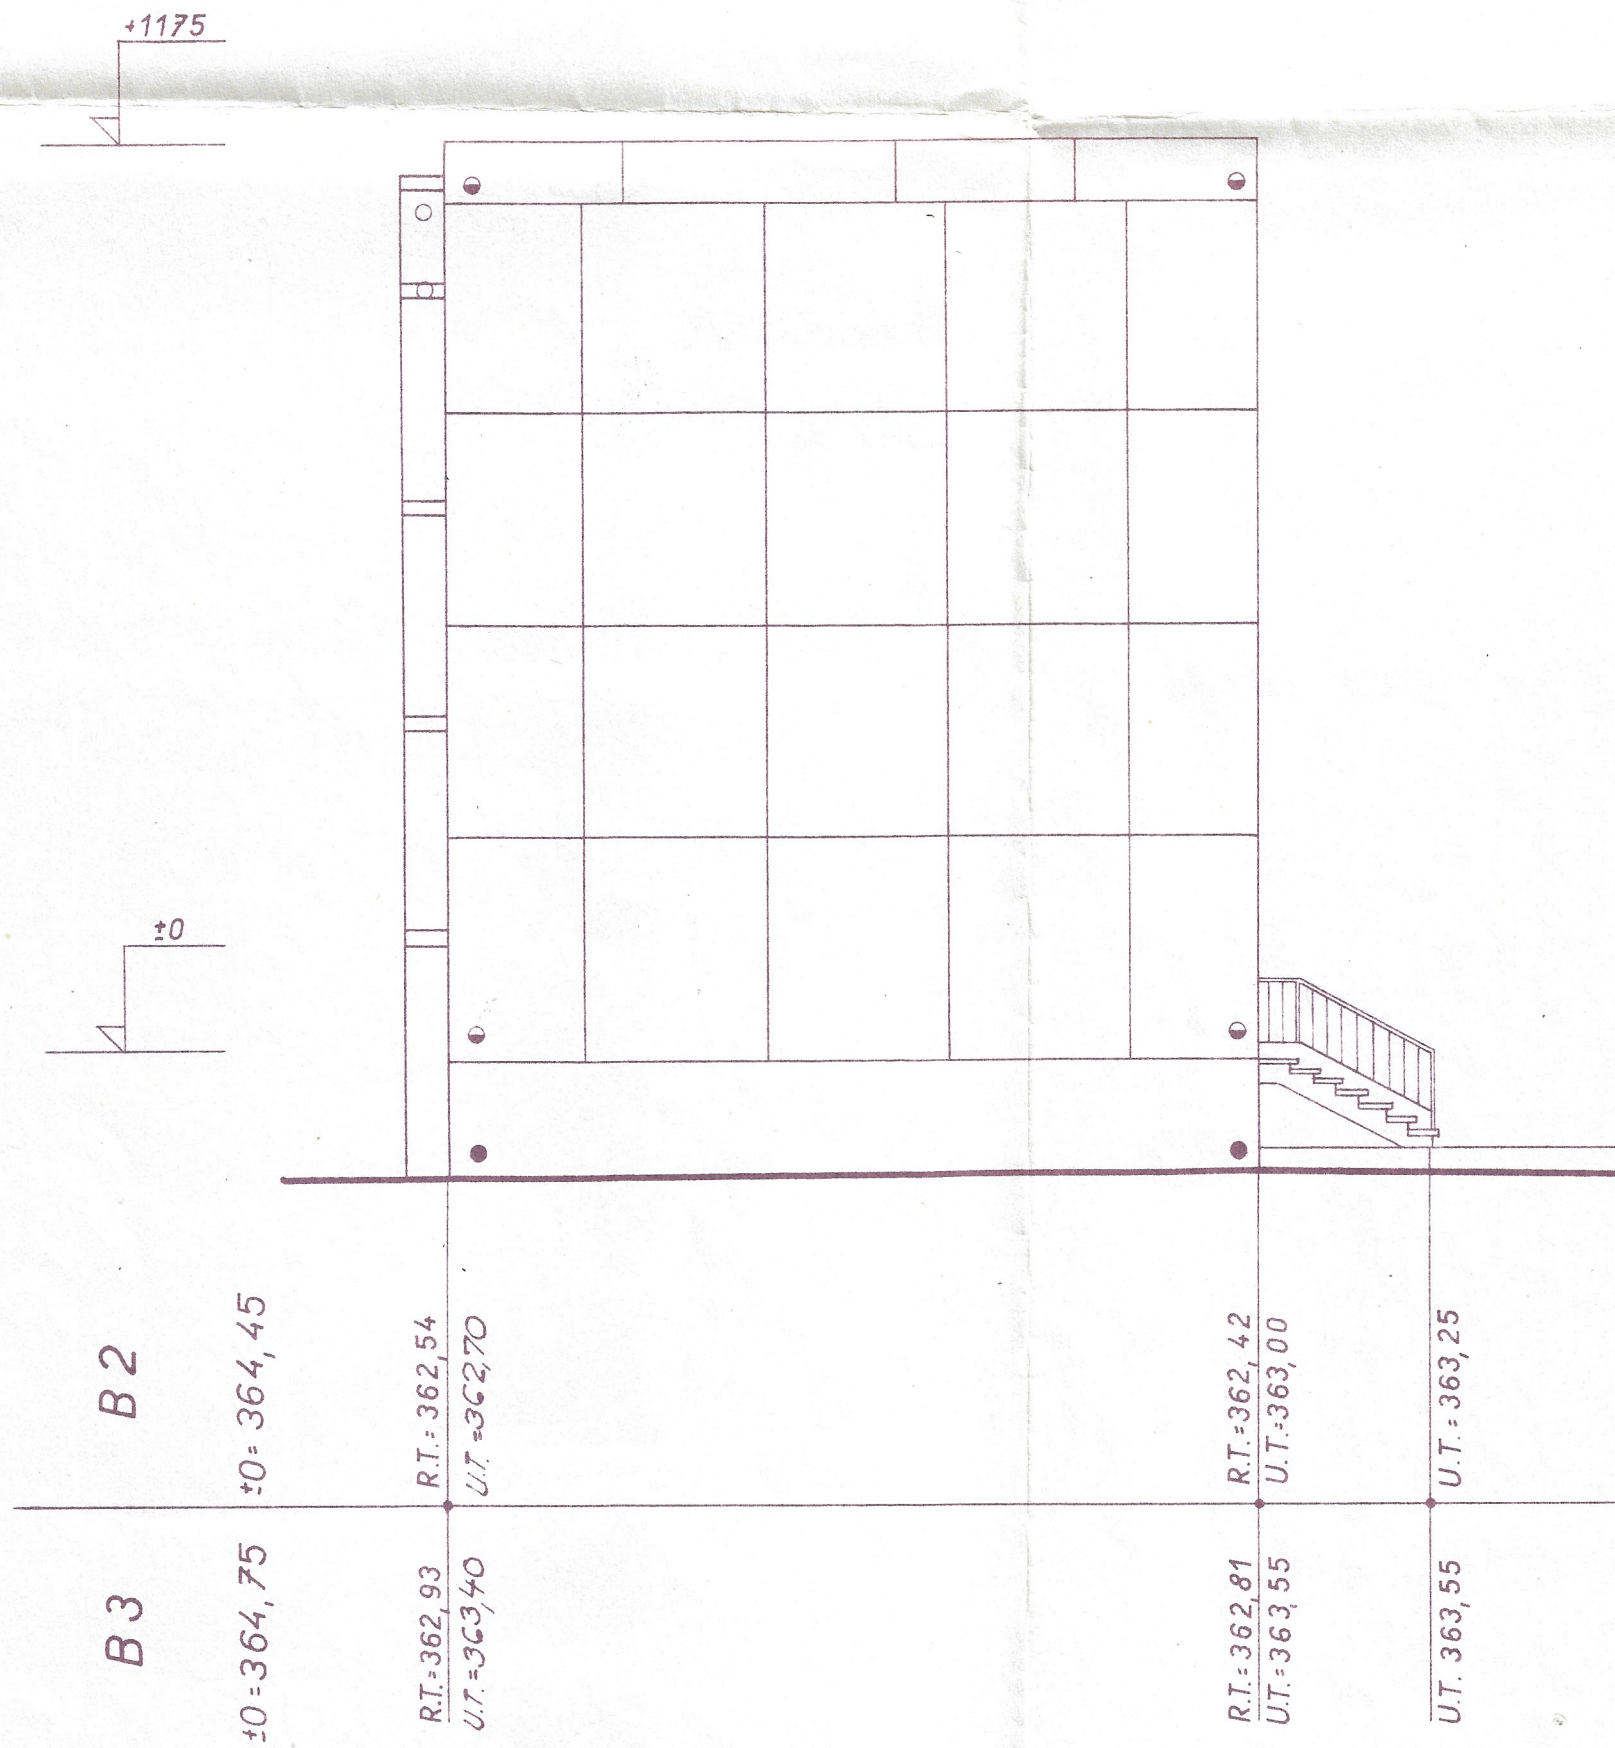

- NÁSTRÍK PVAC 0001 |BÍLÝ|
- ◐ NÁSTRÍK PVAC 0002 |ŽLUTÝ|
- CEMENTOVÁ OMÍTKA SVISLE RÝHOVANÁ

VED. ARCH. ATEL. <i>AL. ARCH. MICHAL</i>	SPRACOVAL <i>Vesela</i>	PROJEKTOVÝ ÚSTAV
VED. PROJEKTANT <i>Vesela</i>	KRESLIL	PRO VYSTAVBU MĚST A VESNIC
ZODP. PROJEKTANT <i>Vesela</i>	VTA - KONTR.	ATELIER
KRAJ SEVEROČESKÝ	MNV <i>CHOPUTOV</i>	PUCHOVÁ 47
INVESTOR <i>LIU - ÚSTÍ N.L. - STŘED. CHOPUTOV</i>		TEL. 2011
<i>CHOPUTOV - HORNÍ VES - II. ET.</i>		FORMÁT <i>4A4</i>
<i>OBJEKTY B2, B3</i>		DATUM <i>XI. 1966</i>
		BEEL <i>PP</i>
		C. ZAKAZKY <i>200/3-89-02</i>
		ARCH. C. <i>1-266/3-89-02/14</i>
<i>POHLED JIHOZÁPADNÍ A SEVEROVÝCHODNÍ</i>		ČISL. VÝK. <i>14</i>
		KOTOVANO V