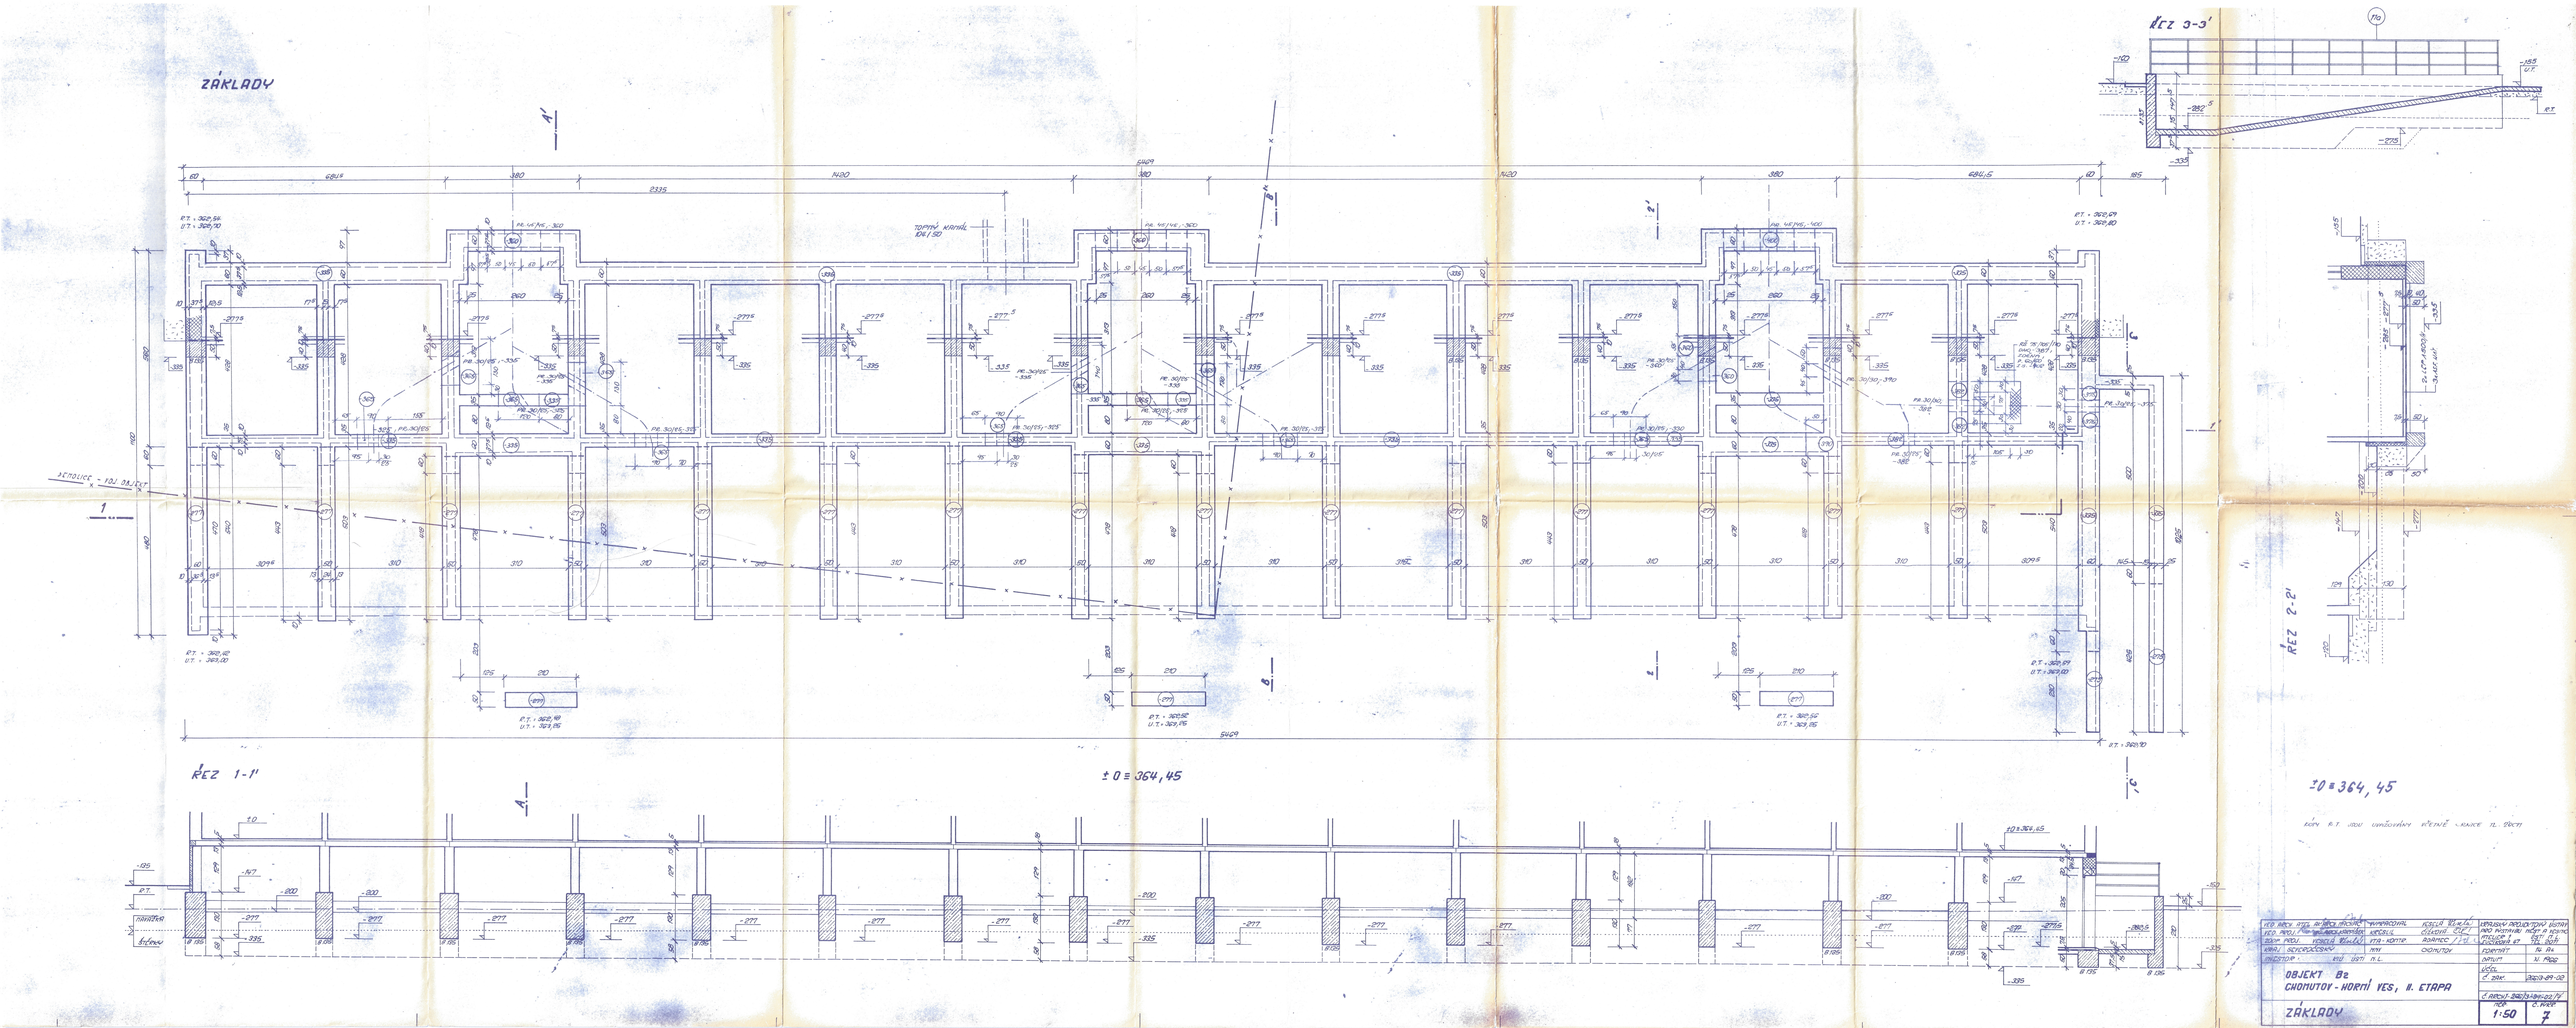
ZÁKLADY
ŘEZ 3-3'
ŘEZ 2-2'
ŘEZ 1-1'
± 0 ≡ 364,45
± 0 ≡ 364,45
KÓPY R.T. JSOU UVAŠOVÁNY ŘEZNĚ - KNICE TL. ŘÍCH
VED. ARCH. ATEL. AR. ARCH. ZÁKLADY
VED. PROJ. ATEL. ARCH. ZÁKLADY
ZÁKLADY
OBJEKT B2
CHOMUTOV - HORNÍ VES, II. ETAPA
ZÁKLADY
1:50
7