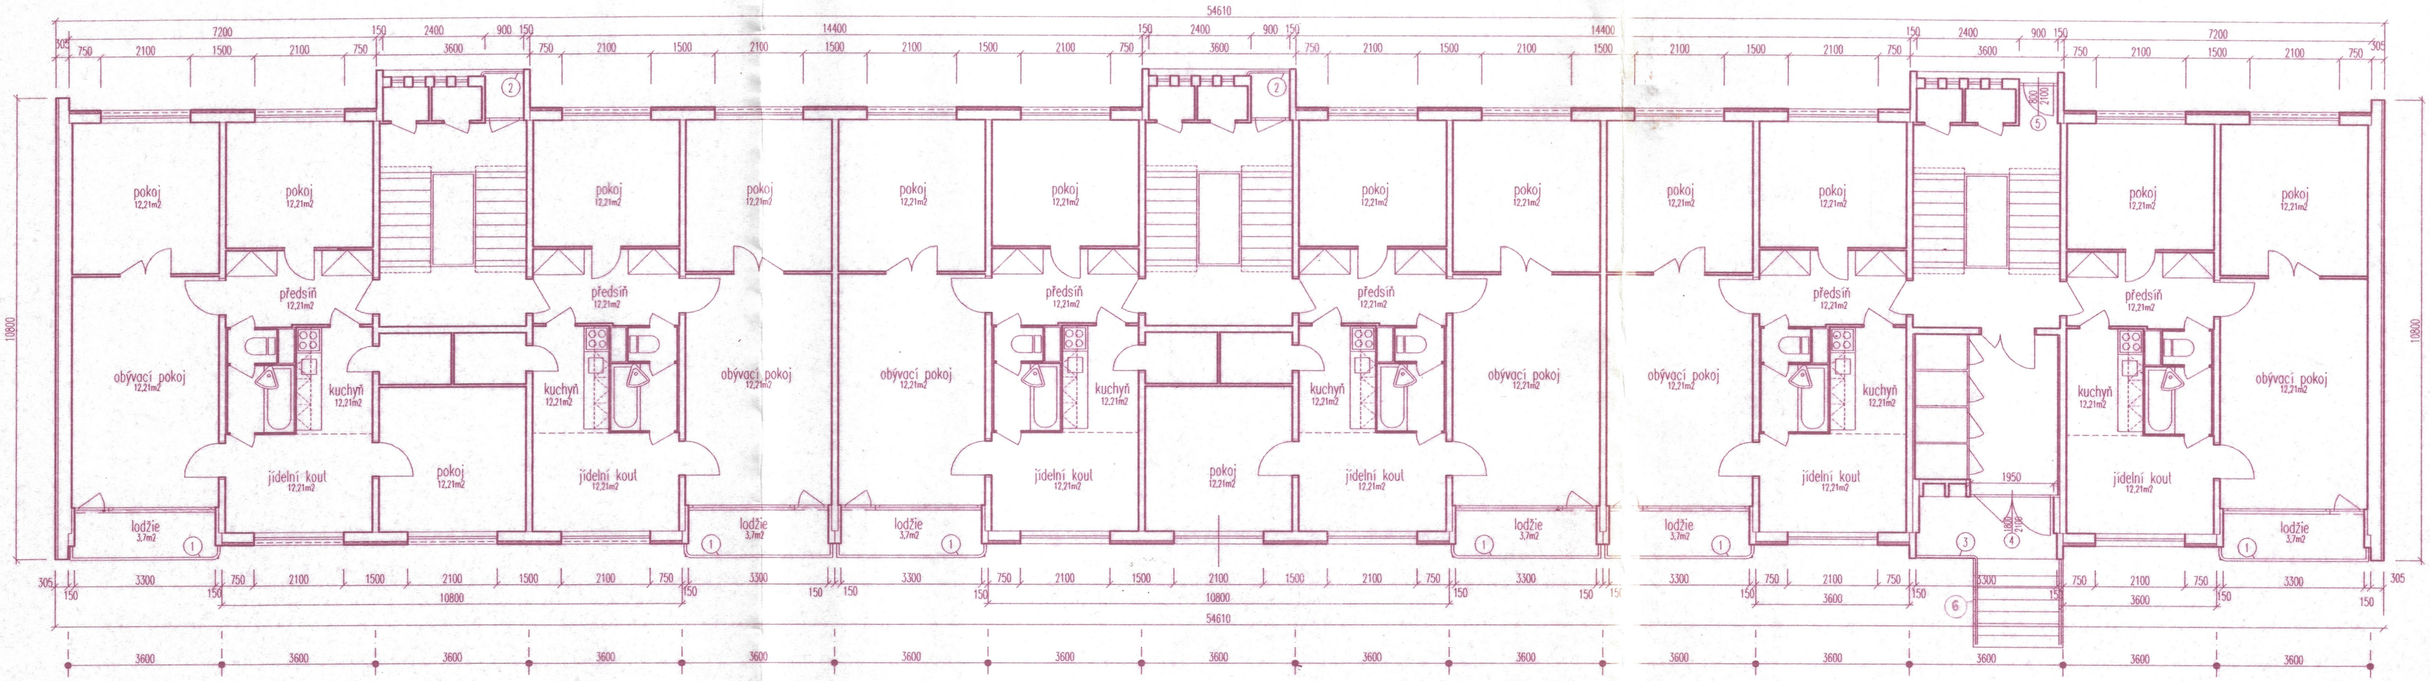

ved. proj.	ing. M. Steňko
projektant	ing. Josef Řápek
investor	Bytové družstvo B2

SM-INVEST projektová a inženýrská kancelář CHOMUTOV

Rekonstrukce a zateplení bytového domu Havlíčkova 4161-63, Chomutov

PŮDORYS 4

datum	1/98
č. zak.	44-97
stupeň	dokumentace pro stavební povolení
1 : 100	A 03