VÝUKOVÁ VERZE ARCHICADU

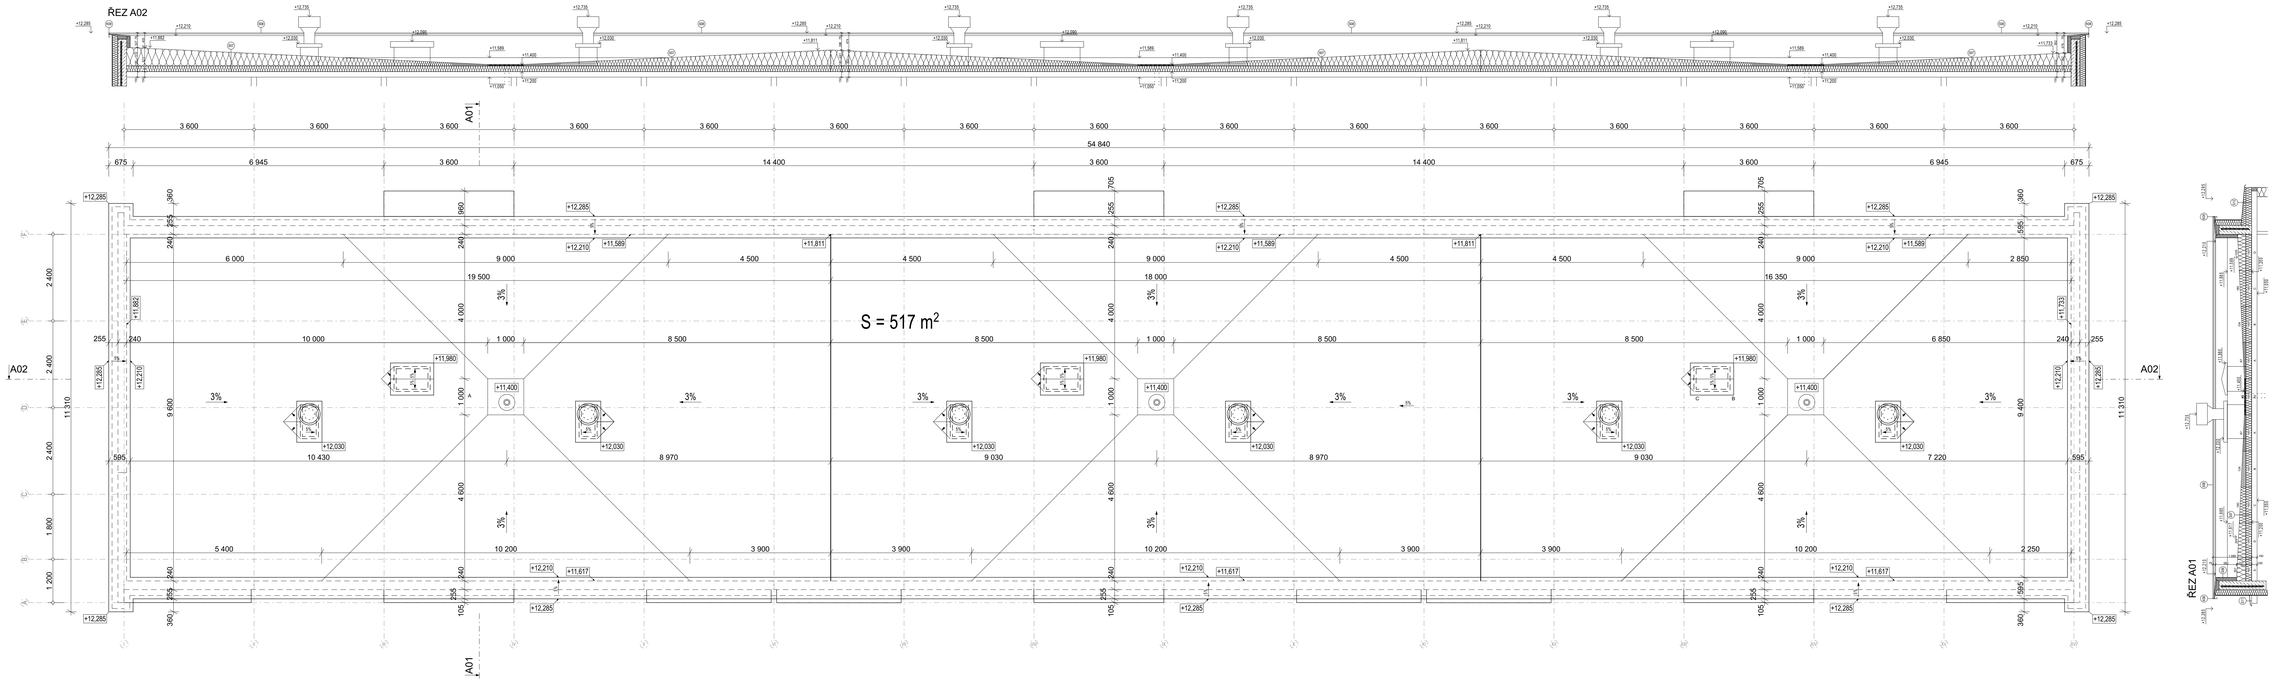

LEGENDA MATERIÁLŮ

- TEPELNĚ IZOLAČNÍ DESKY CAPATECT EPS DALMATIN
- ZB KONSTRUKCE
- ROSTLÝ TERÉN
- ZDIVO
- TEPELNĚ IZOLAČNÍ DESKY STYRO XPS PRIME TL. 80MM
- OCHRANNÁ PŘÍZDÍVKA PŘES HIDROIZOLACI

VÝPLNĚ OTVORŮ

- (D1) PLASTOVÉ OKNO STAVONA DYNAMIC ROZMĚRY 2100x1500mm BARVA RÁMU BÍLÁ
- (D2) PLASTOVÉ OKNO STAVONA DYNAMIC ROZMĚRY 2000x1500mm BARVA RÁMU BÍLÁ
- (D3) PLASTOVÉ OKNO + DVEŘE STAVONA DYNAMIC ROZMĚRY 2000x1500mm BARVA RÁMU BÍLÁ
- (D4) PLASTOVÉ OKNO STAVONA DYNAMIC ROZMĚRY 800x1500mm BARVA RÁMU BÍLÁ
- (D5) PLASTOVÉ OKNO STAVONA DYNAMIC ROZMĚRY 600x600mm, NEOTEVÍRAVÉ BARVA RÁMU BÍLÁ
- (D6) PLASTOVÉ OKNO + DVEŘE STAVONA DYNAMIC ROZMĚRY 600x600mm BARVA RÁMU BÍLÁ

KLEMPÍŘSKÉ VÝROBKY

- (K1) VENKOVNÍ FAŽA PARAPET Expolitin 0,2,7mm, barva Antracit RAL 7016 délka 2000mm, hloubka 240mm, HLINÍKOVÁ BOČNÍ KRYTKA 17mm
- (K2) ZÁBRADLÍ S SCHODŠTĚ HLAVNÍ
- (K3) VENKOVNÍ FAŽA PARAPET Expolitin 0,2,7mm, barva Antracit RAL 7016 délka 2200mm, hloubka 170mm, HLINÍKOVÁ BOČNÍ KRYTKA 17mm
- (K4) VENKOVNÍ FAŽA PARAPET Expolitin 0,2,7mm, barva Antracit RAL 7016 délka 760mm, hloubka 240mm, HLINÍKOVÁ BOČNÍ KRYTKA 17mm
- (K5) VENKOVNÍ FAŽA PARAPET Expolitin 0,2,7mm, barva Antracit RAL 7016 délka 860mm, hloubka 230mm, HLINÍKOVÁ BOČNÍ KRYTKA 17mm
- (K6) VENKOVNÍ FAŽA PARAPET Expolitin 0,2,7mm, barva Antracit RAL 7016 délka 860mm, hloubka 200mm, HLINÍKOVÁ BOČNÍ KRYTKA 17mm
- (K7) TRUBKOVÉ ZÁBRADLÍ BOČNÍ RAMPA
- (K8) OPLECHOVÁNÍ ATIKY ZÁVĚTRNÁ LIŠTA MONARPLAN POPLASTOVANÝ PLECH 0,6+0,6mm R.Š. 1000mm
- (K9) OPLECHOVÁNÍ - OKAPNÍ LIŠTA MONARPLAN POPLASTOVANÝ PLECH 0,6+0,6mm R.Š. 1000mm
- (K10) OPLECHOVÁNÍ - OKAPNÍ LIŠTA MONARPLAN POPLASTOVANÝ PLECH 0,6+0,6mm R.Š. 1000mm
- (K11) OPLECHOVÁNÍ - OKAPNÍ LIŠTA MONARPLAN POPLASTOVANÝ PLECH 0,6+0,6mm R.Š. 1000mm
- (K12) ZÁBRADLÍ LODŽIE KRAJNÍ 3400X1000mm
- (K13) ZÁBRADLÍ LODŽIE VNITŘNÍ 2000X1000mm
- (K14) vétrací mřížka 100X100mm

Vypracoval: PETŘÍK Jakub	Vedoucí práce: doc.Ing. Šárka Šilarová, CSc.	Školní rok: LS 2017/2018	ČVUT Fakulta stavební
BP - BAKALÁŘSKÁ PRÁCE - ZATEPLENÍ PANELOVÉHO DOMU T06B		Datum:	5/ 2018
		Formát:	A0
		Měřítko:	1:60
Výkres: PŮDORYS STŘECHY		Číslo výkresu:	D4