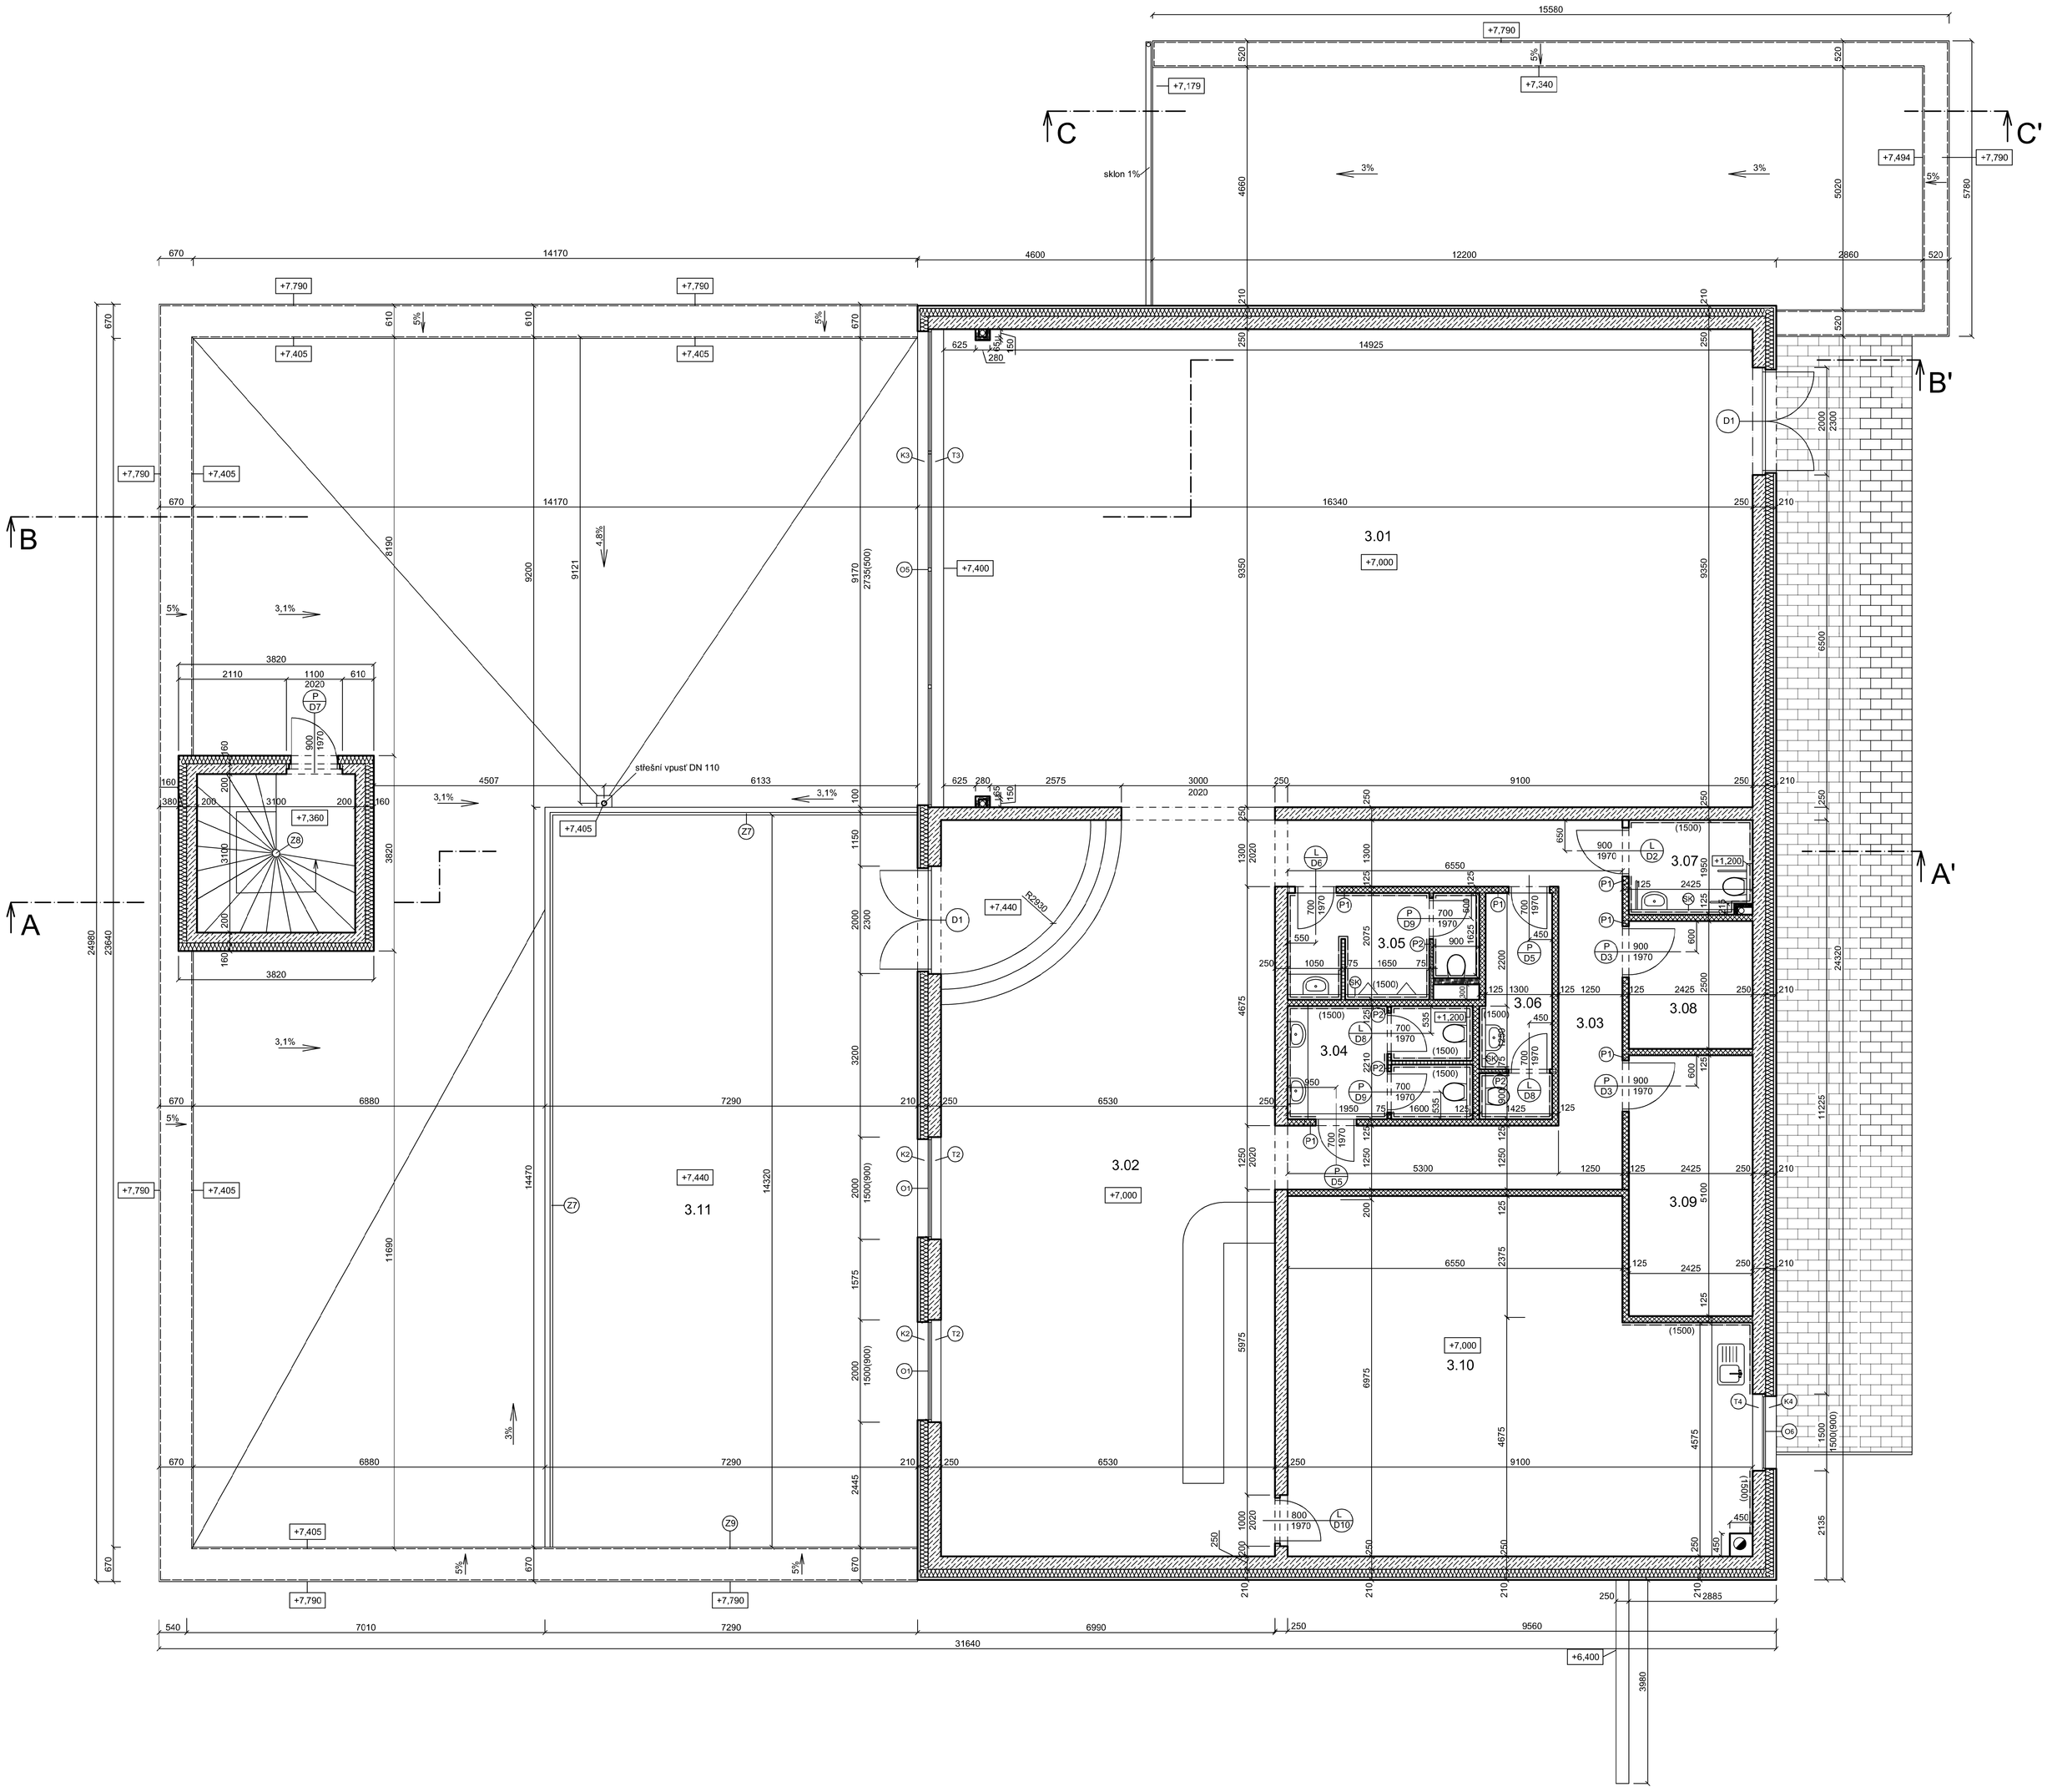

TABULKA MÍSTNOSTÍ				
ozn.	účel místnosti	plocha (m^2)	Nášlapná vrstva	poznámka
3.01	restaurace	150,25	ker. dlažba	ker. sokl
3.02	restaurace+bar	94,03	ker. dlažba	ker. sokl
3.03	chodba	22,84	ker. dlažba	ker. obklad do výšky 1,5m
3.04	WC - ženy	7,91	ker. dlažba	ker. obklad do výšky 1,5m
3.05	WC - muži	7,33	ker. dlažba	ker. obklad do výšky 1,5m
3.06	šatna personál	6,03	ker. dlažba	ker. obklad do výšky 1,5m
3.07	WC - invalidé	4,28	ker. dlažba	ker. obklad do výšky 1,5m
3.08	sklad	6,06	ker. dlažba	ker. sokl
3.09	sklad	12,13	ker. dlažba	ker. sokl
3.10	kuchyně	58,09	ker. dlažba	ker. sokl
3.11	terasa	106,06	dřevěný rošt	-

TABULKA PŘEKLADŮ		
OZNAČENÍ	PRVEK	POČET
P1	Předklad YTONG NEP 125-1250 dl. 1250mm	6
P2	Předklad YTONG NEP 75-1250 dl. 1250mm	4

LEGENDA MATERIÁLU:

- Monolitický železobeton C30/37
- Nenosné příčkové zdivo YTONG P2-500 tl. 125mm na maltu pro zdění pro tenké spáry
- Nenosné příčkové zdivo YTONG P2-500 tl. 75mm na maltu pro zdění pro tenké spáry
- Zámková dlažba
- Sádrokartonová předstěna
- Tepelná izolace ISOVER TF Profi tl. 160mm

LEGENDA PRVKŮ:

- SK Sádrokartonová předstěna tl. 120mm
- Z7 Ocelové zábradlí
- Z8 Ocelové schodiště
- Z9 Ocelové zábradlí s výplní ze skla
- K2 Vnější parapet pozinkovaný, šířka 1920mm, hloubka 190mm
- K3 Vnější parapet pozinkovaný, šířka 9270mm, hloubka 240mm
- K4 Vnější parapet pozinkovaný, šířka 1420mm, hloubka 240mm
- T2 Vnitřní parapet dřevěný, šířka 2000mm, hloubka 220mm
- T3 Vnitřní parapet dřevěný, šířka 9350mm, hloubka 220mm
- T4 Vnitřní parapet dřevěný, šířka 1500mm, hloubka 220mm

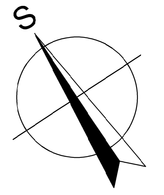

±0.000 = 665,0 m.n.m B.p.v

Vypracoval: Marek Trabalka	Vedoucí práce: Ing. Béla Stbůrková, CSc.	Školní rok: 2017/2018	ČVUT Fakulta stavební
Předmět: 124BAPR - Bakalářská práce			
Akce: Sportovní centrum, Harrachov parc. č. 1034/24			Měřítko: 1:50
			Datum: 18.5.2018
Výkres: Půdorys 3. NP			Číslo výkresu: D.1.1.04