
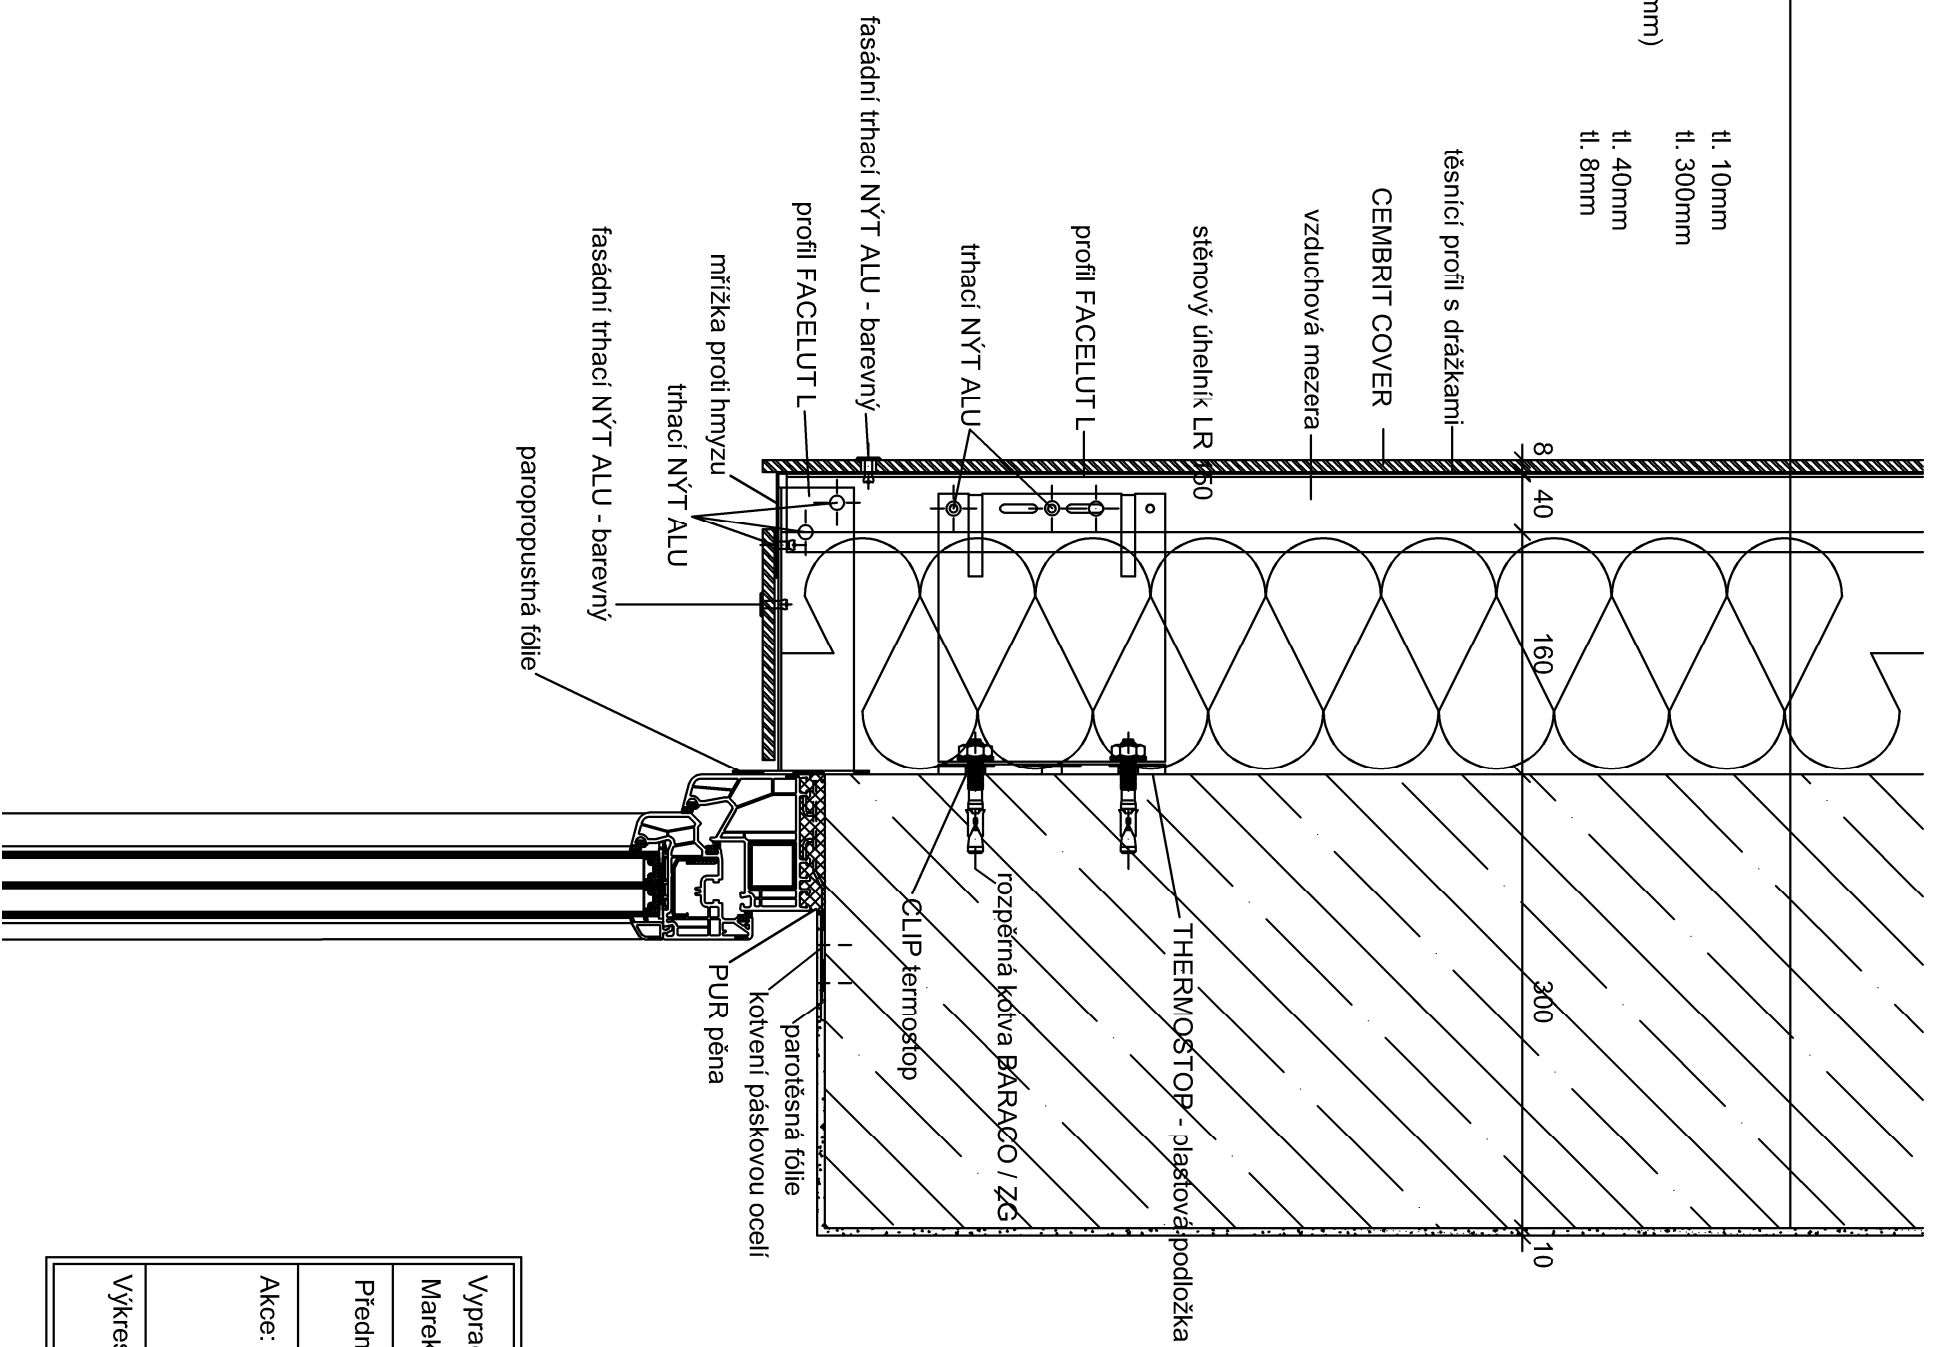


- vnitřní stěrková omítka
- nosná ŽB stěna
- hliníkový rošt (ISOVER UNI tl. 160mm)
- vzduchová mezera
- CEMBRIT COVER

- tl. 10mm
- tl. 300mm
- tl. 40mm
- tl. 8mm

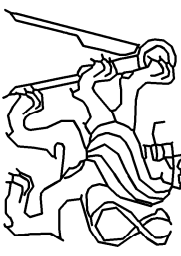

Vypracoval:	Vedoucí práce:	Školní rok:
Marek Trabalka	Ing. Běla Stibůrková, CSc.	2017/2018
Předmět:	124BAPR - Bakalářská práce	
Akce:	Sportovní centrum, Harrachov parc. č. 1034/24	
Výkres:	Detail nadpraží	
		
ČVUT Fakulta stavební		
Měřítko:	1:5	
Datum:	18.5.2018	
Číslo výkresu:		D.1.1.15