


| LEGENDA PANELŮ | | | | | |
|----------------|--------------------|-----------------|--------------|---------|-------|
| OZN. | NÁZEV PANELU | ROZMĚRY (š.d.v) | min. uložení | váha | počet |
| A | SPIROLL PPD.../272 | 1200x9500x265 | 100mm | 3900 kg | 11 |
| B | SPIROLL PPD.../268 | 1200x6680x265 | 100mm | 2745 kg | 7 |
| C | SPIROLL PPD.../268 | 1200x4430x265 | 100mm | 1820 kg | 1 |

LEGENDA MATERIÁLŮ:


 Monolitický železobeton C30/37

POZNÁMKY:


Minimální uložení panelů na podporu je 100mm
Zálivka spár musí být provedena před zařízením panelů
Zálivka spár z betonu C20/25 a zálivkové výztuže

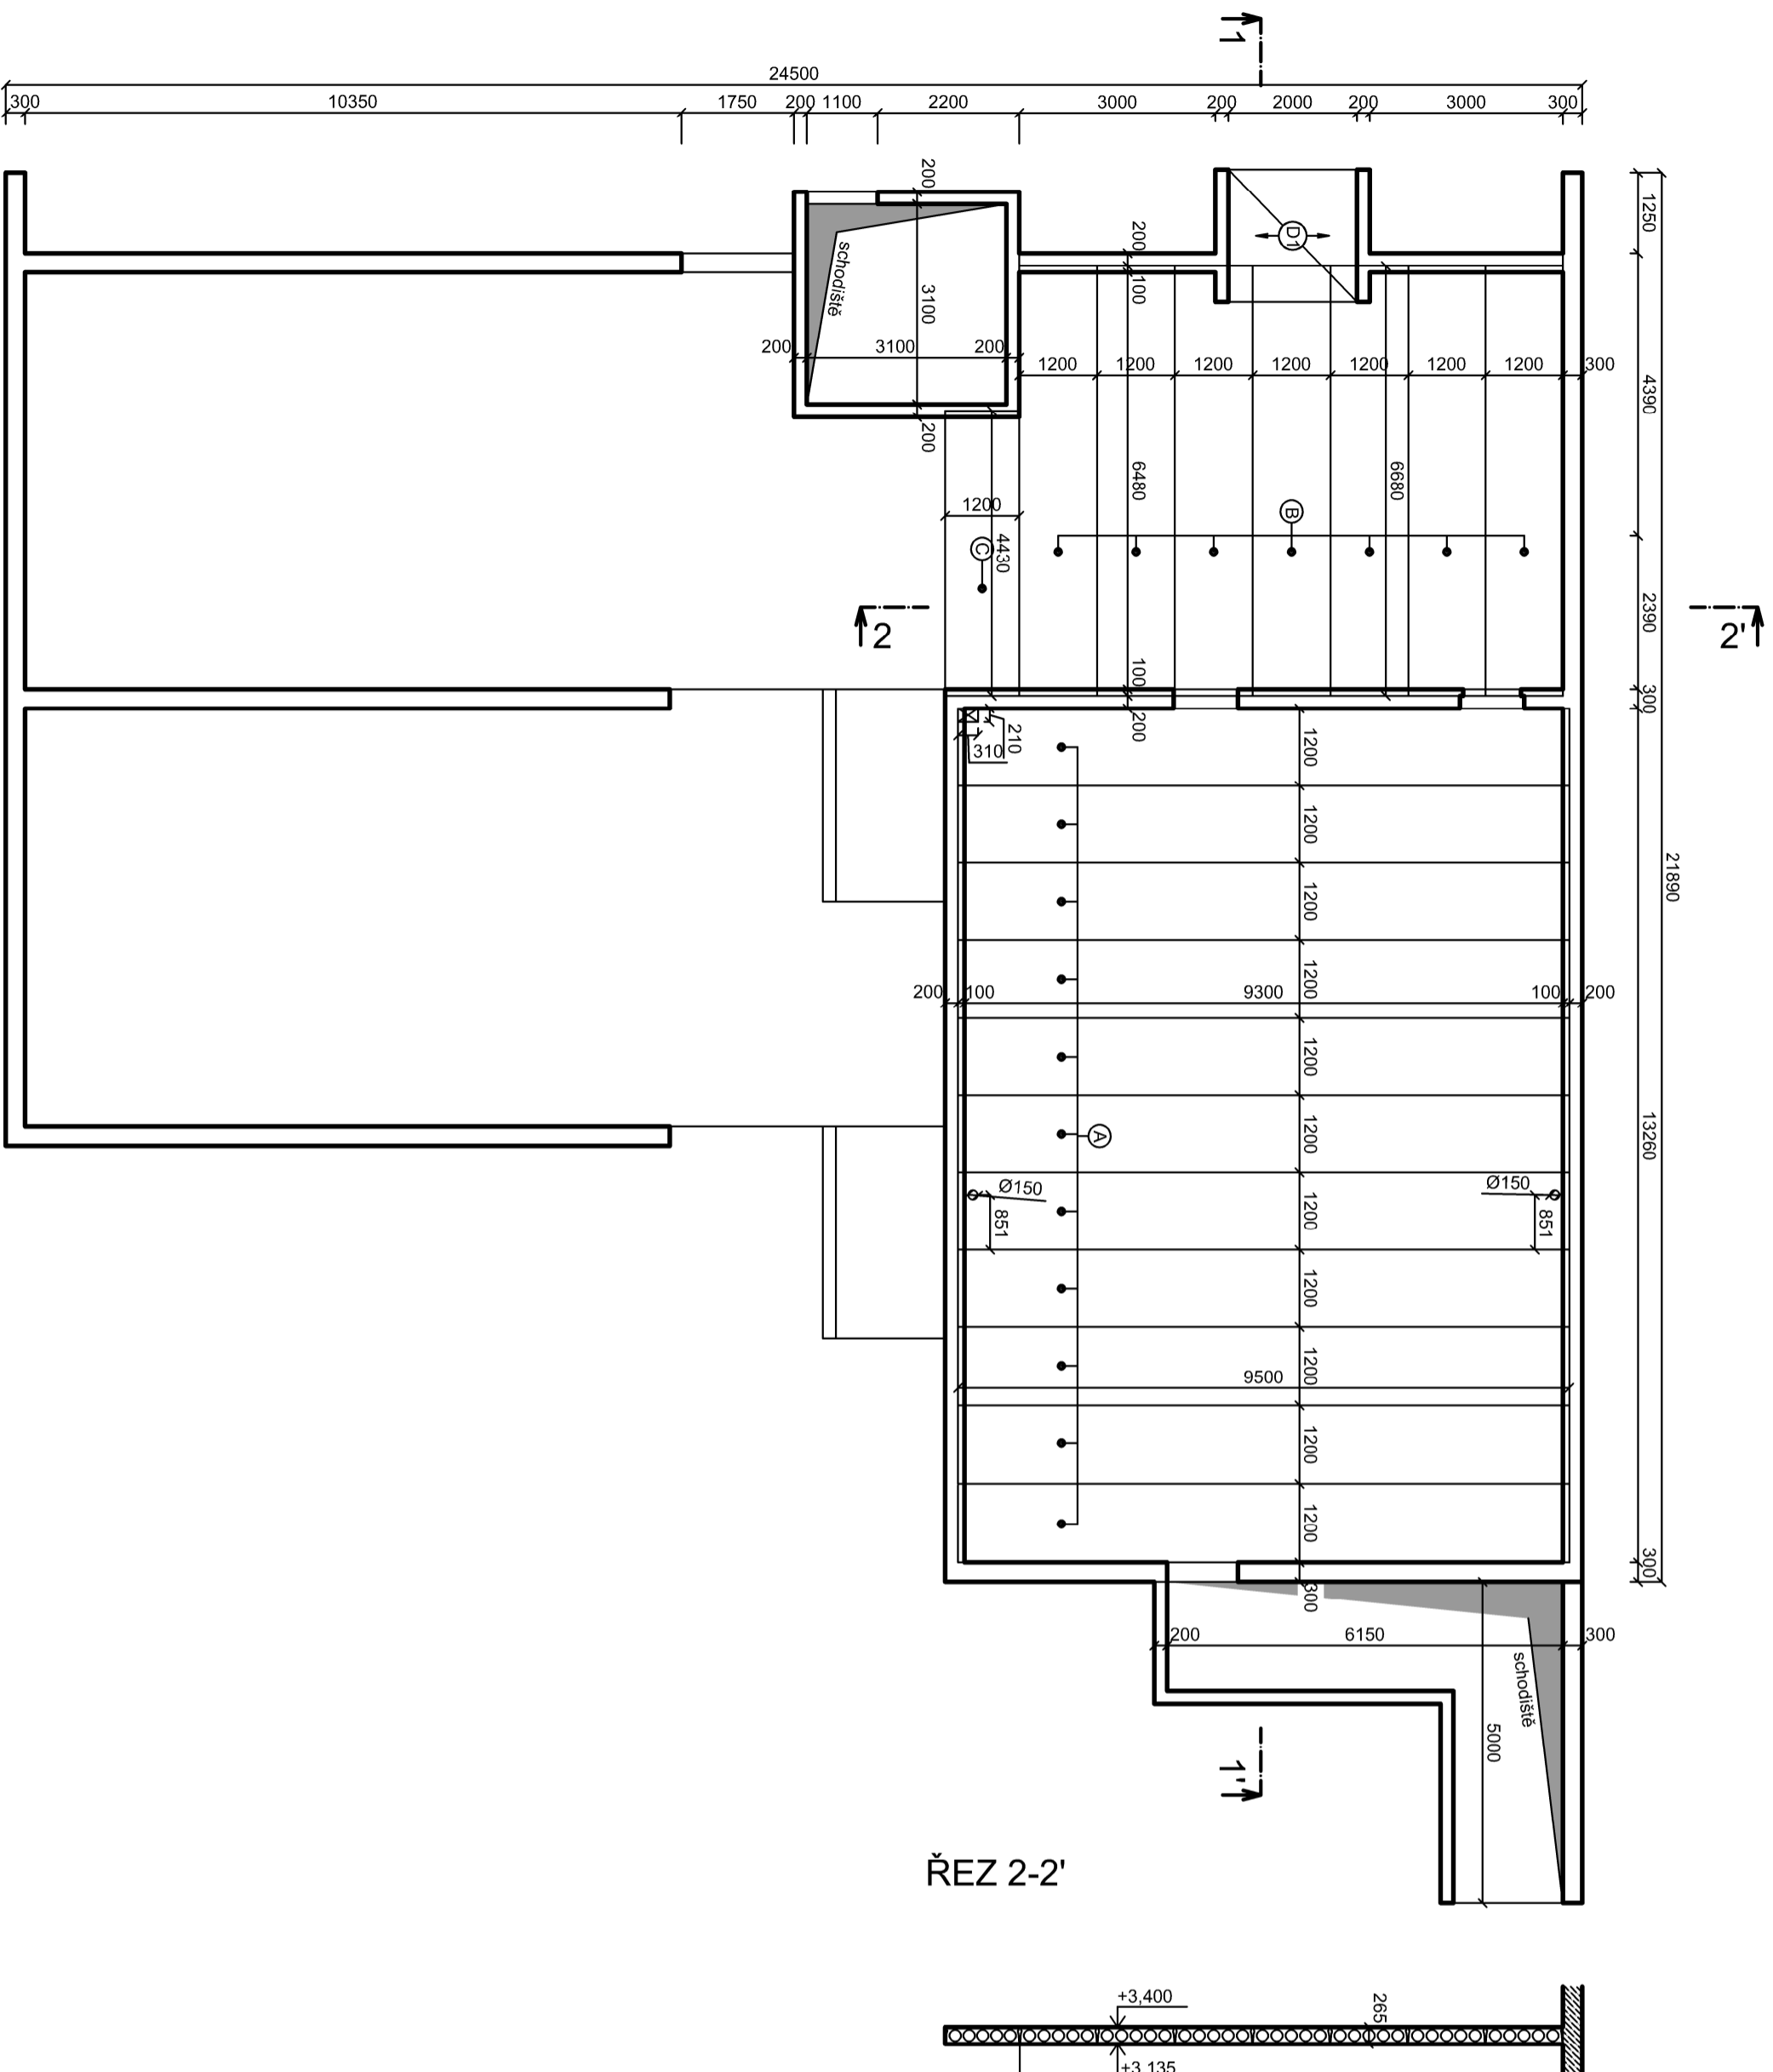


ŘEZ 1-1'

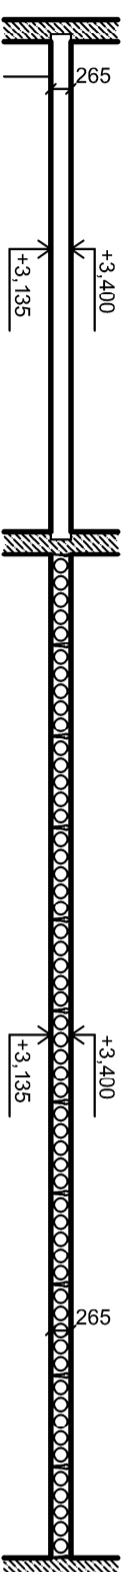

ŘEZ 2-2'

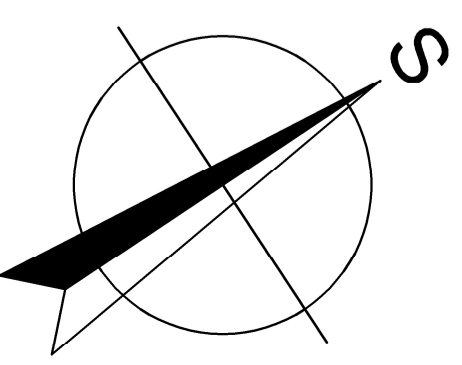

±0,000 = 665,0 m.n.m B.p.v
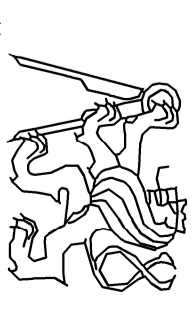
| | | | |
|---|--|--------------------------|---|
| Vypracoval: Marek Trabalka | Vedoucí práce: Ing. Běla Štibůrková, CSc. | Školní rok: 2017/2018 |  |
| Předmět: 12ABAPR - Bakalářská práce | ČVUT Fakulta stavební | | |
| Akce: Sportovní centrum, Harrachov parc. č. 1034/24 | Měřitko: 1:100 | Datum: 18.5.2018 | Číslo výkresu: D.1.2.1 |
| Vykres: Výkres stropu nad 1. NP | | | |