



ŘEZ 3-3'

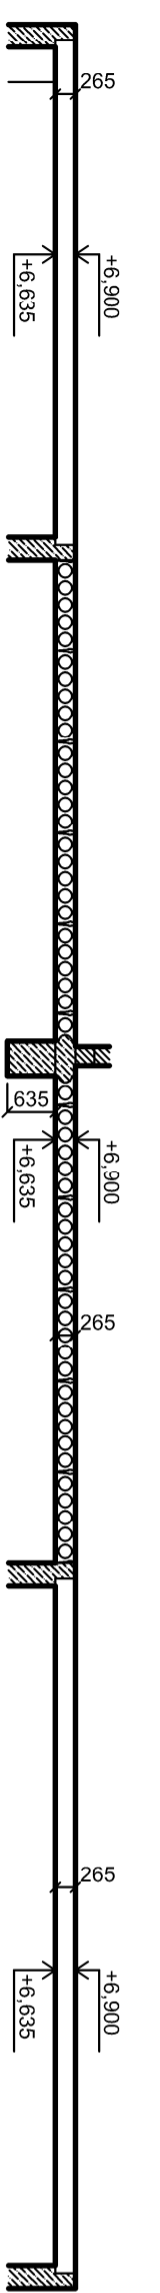

ŘEZ 4-4'

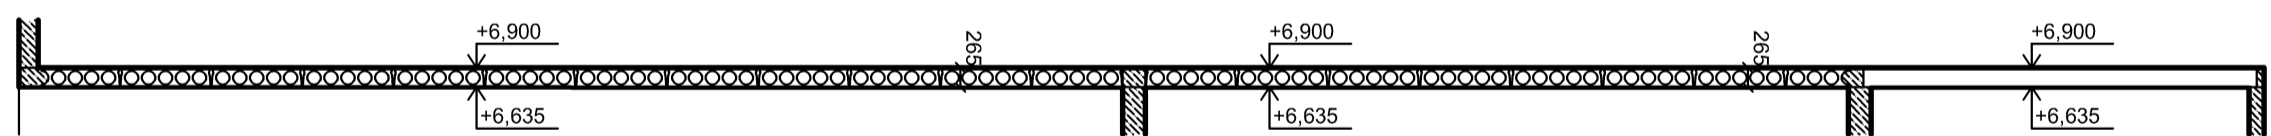


LEGENDA PANEŮ					
OZN.	NÁZEV PANEŮ	ROZMĚRY (š.d.v)	min. uložení	váha	počet
A	SPIROLL PPD.../272	1200x9500x265	100mm	3900 kg	12
B	SPIROLL PPD.../268	1200x6680x265	100mm	2745 kg	41
C	SPIROLL PPD.../268	1200x4430x265	100mm	1820 kg	3
D	SPIROLL PPD.../272	1200x9200x265	100mm	3781 kg	20
E	SPIROLL PPD.../268	1200x5200x265	100mm	2137 kg	13

**LEGENDA MATERIÁLŮ:**

- Monolitický železobeton C30/37
- Nosné zdivo YTONG P2-400 PDK tl. 250mm na maltu pro zdění pro tenké spáry

**POZNÁMKY:**

- Minimální uložení panelů na podporu je 100mm
- Zálivka spár musí být provedena před zařízením panelů
- Zálivka spár z betonu C20/25 a zářivkové výztuže

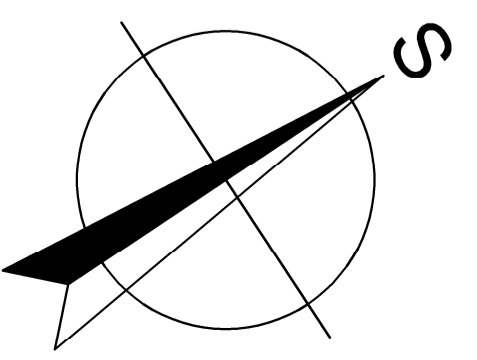

±0,000 = 665,0 m.n.m B.p.v

Vypracoval: Marek Trabelka	Vedoucí práce: Ing. Běla Stibůrková, CSc. 2017/2018	Školní rok: 2017/2018
Předmět: 124BAPR - Bakalářská práce	ČVUT Fakulta stavební	
Akce: Sportovní centrum, Harrachov parc. č. 1034/24	Měřítko: 1:100	Datum: 18.5.2018
Vykres: Výkres stropu nad 2. NP	Císlo výkresu: D.1.2.2	