




1. NP

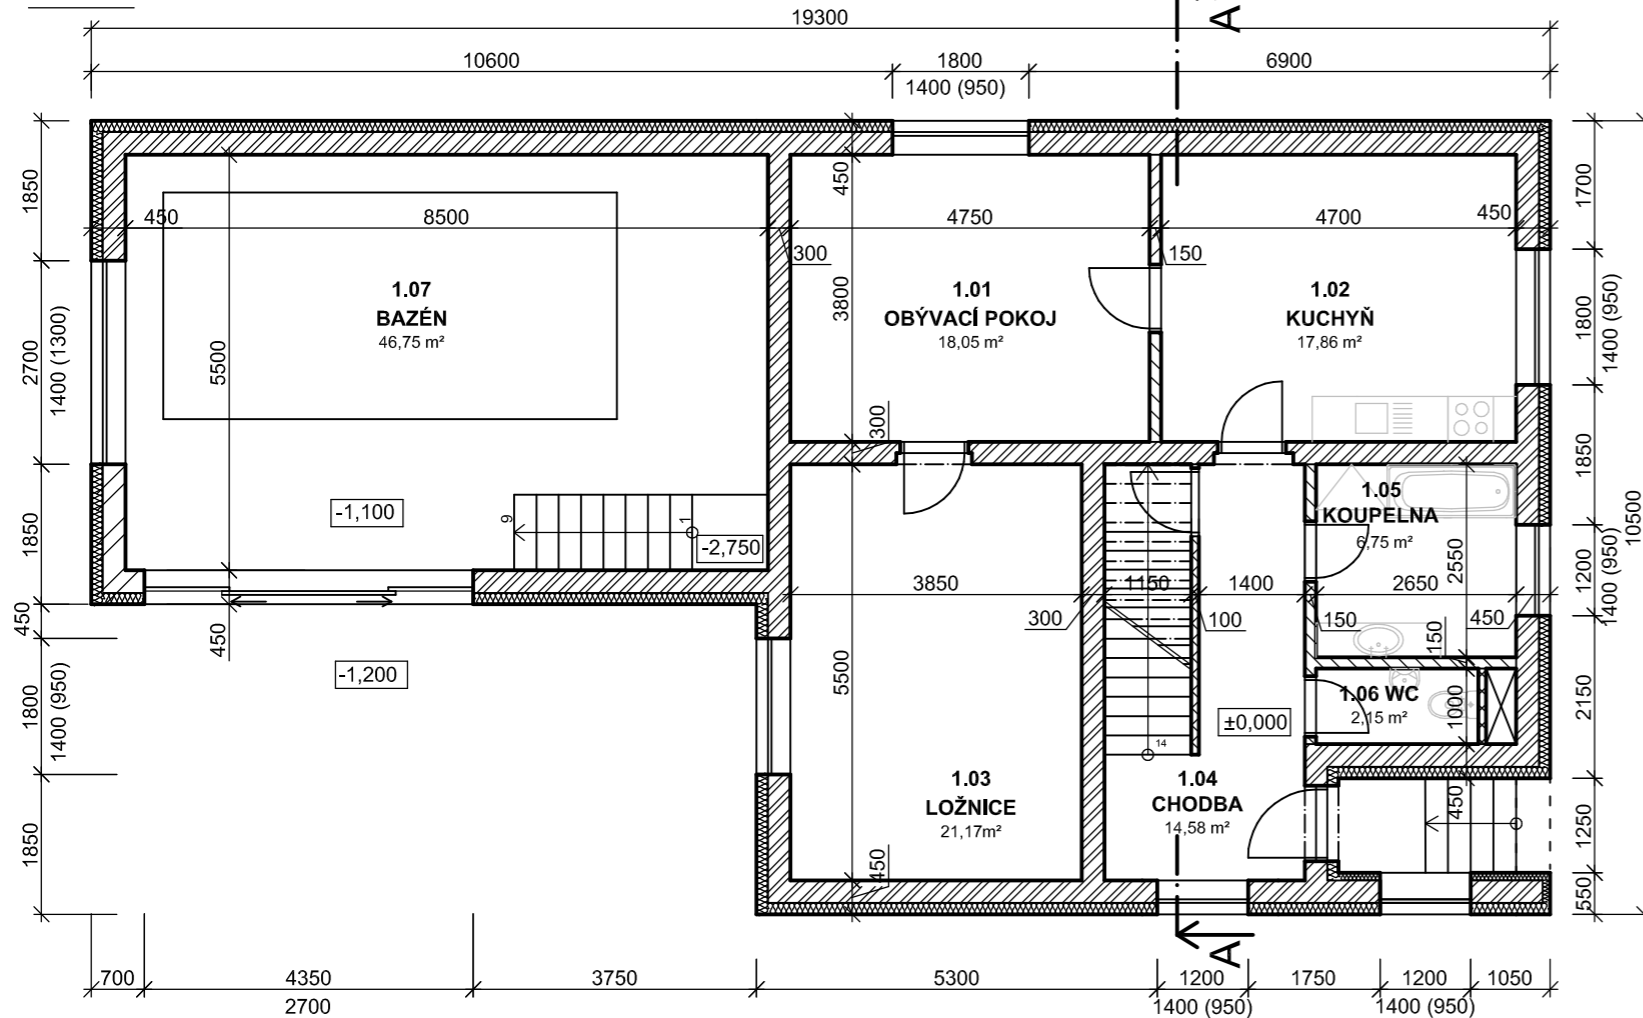

1. PP

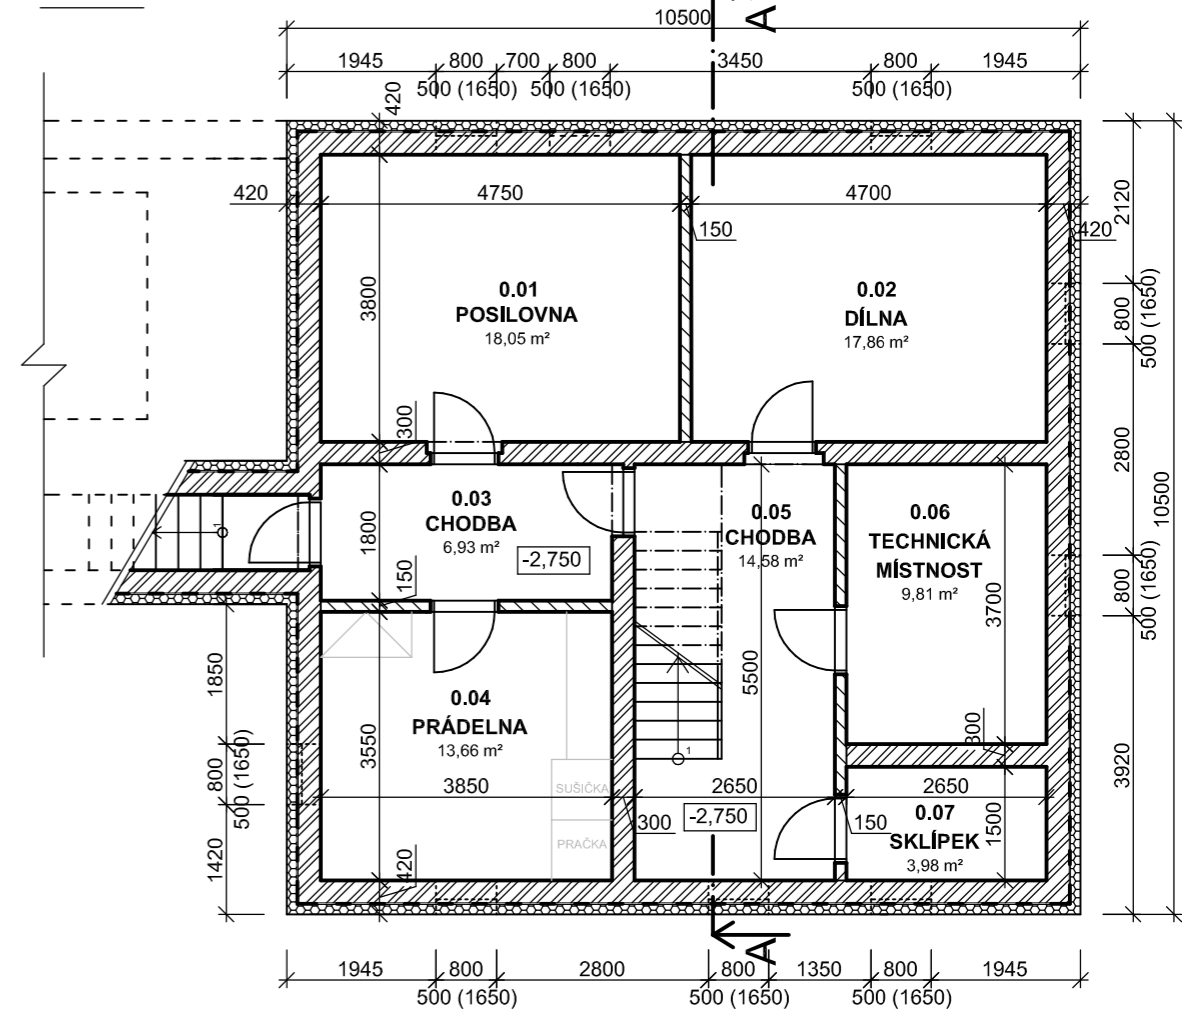

2. NP

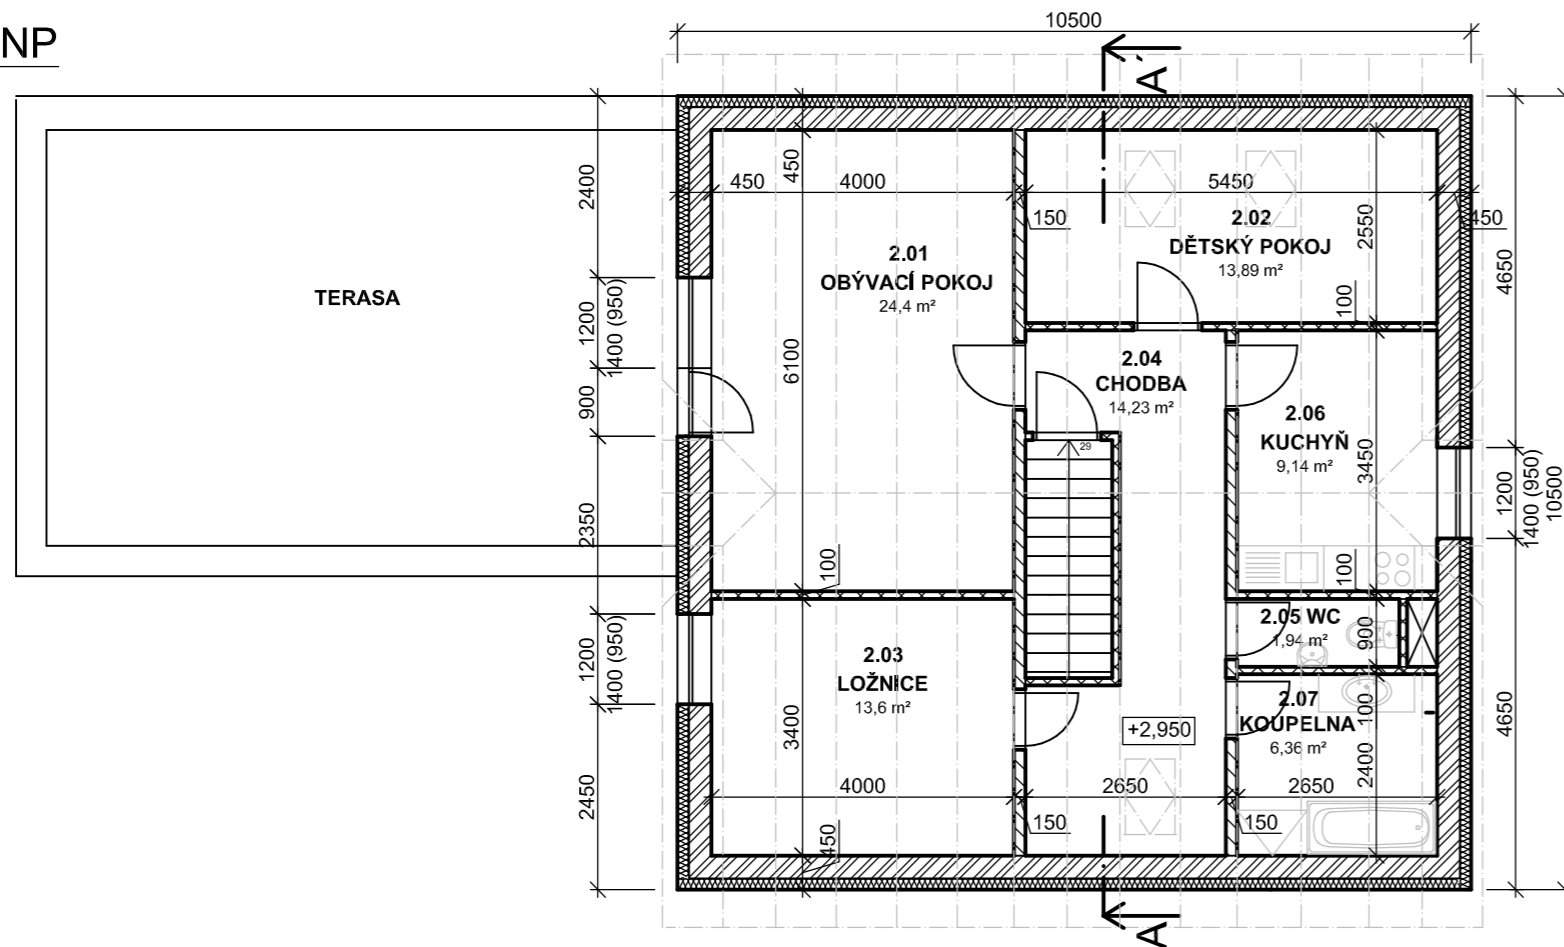

LEGENDA MATERIÁLŮ

- ZDIVO Z CIHEL POROTHERM 30 P+D
- PŘÍČKY Z CIHEL POROTHERM 14 Profi
- PŘÍČKY Z CIHEL POROTHERM 8 Profi

Zpracoval: Tomáš Tuháček	Vedoucí bakalářské práce: doc. Ing. Karel Papež, CSc.	Školní rok: 2017/2018	Fakulta stavební ČVUT
Bakalářská práce - Katedra technických zařízení budov			Datum: 03/2018
Téma BAPA: Větrání a vytápění rodinného domu s bazénem			Meřítko: 1:100
Název výkresu: Zadání: půdorys			Číslo výkresu: 1.
			Konzultant: doc. Ing. Karel Papež, CSc.