


# PODÉLNÝ ŘEZ

ŘEZ 1-1  
1:50

VRANÉ NAD VLTAVOU ←

→ MODŘANY

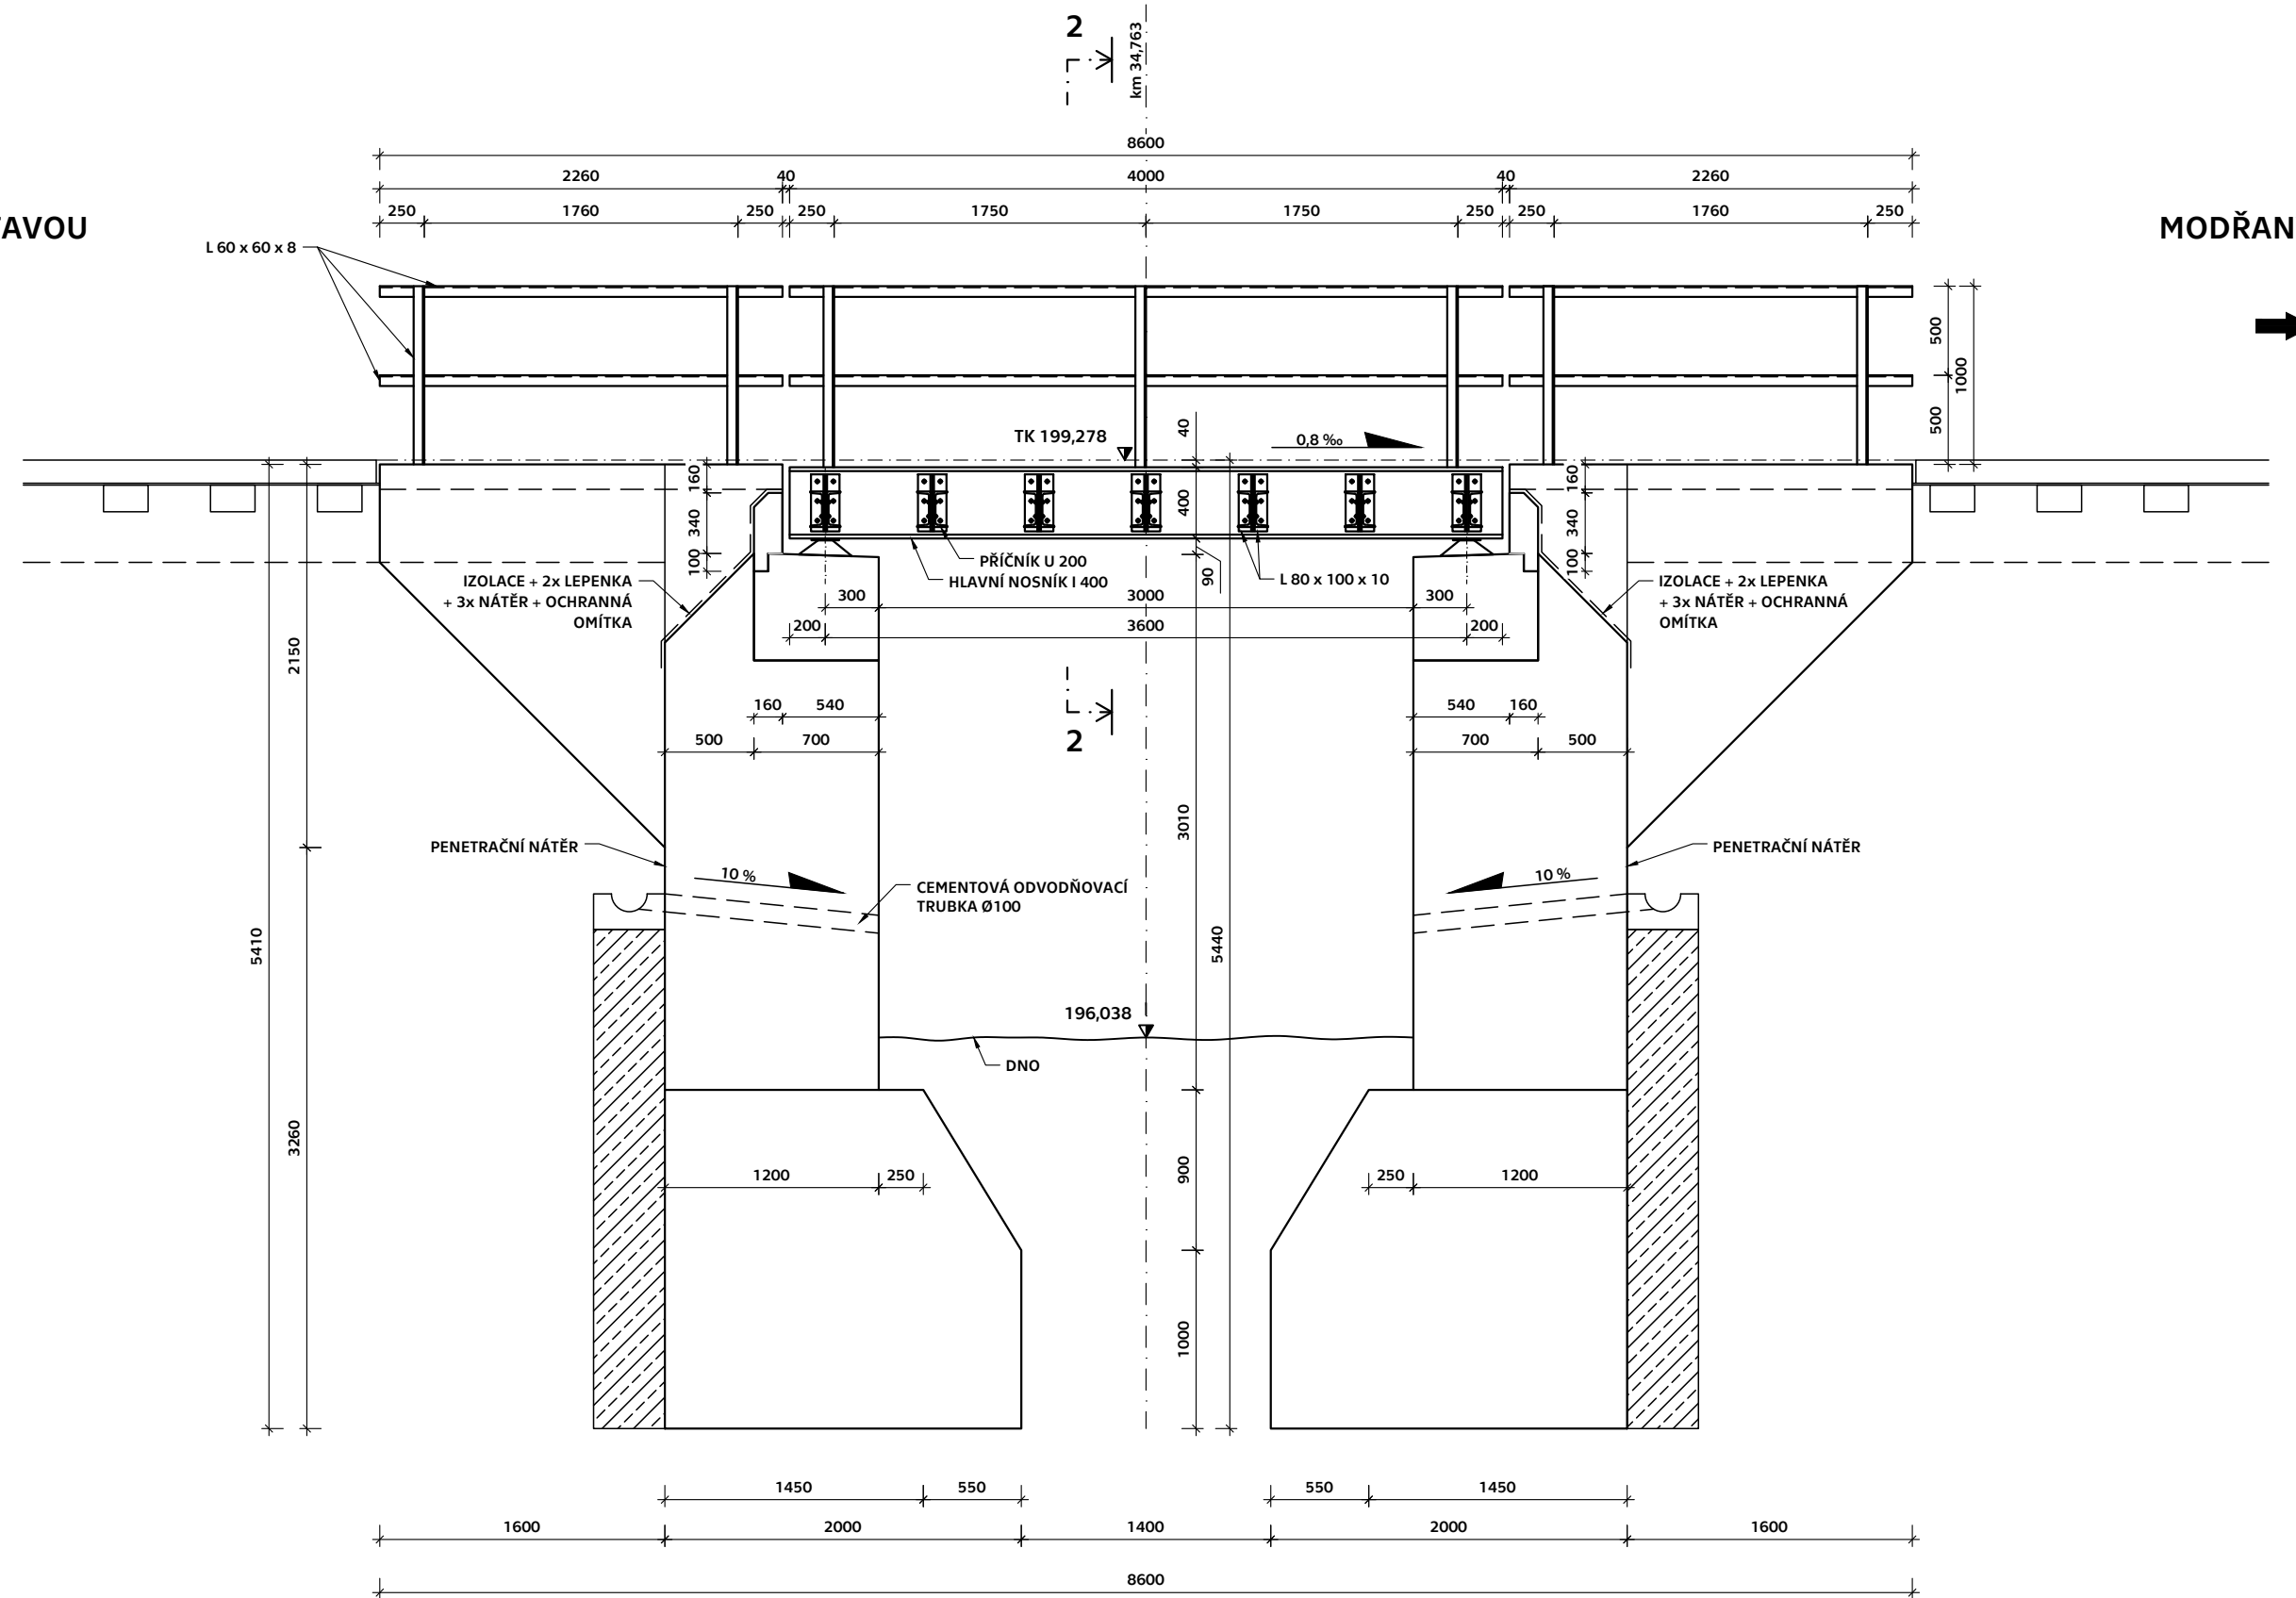

**POZNÁMKY:**

OCEL: S235  
NĚTY: Ø20 mm

SOUŘADNICOVÝ SYSTÉM: S-JTSK  
VÝŠKOVÝ SYSTÉM: Bpv

ČESKÉ VYSOKÉ UČENÍ TECHNICKÉ V PRAZE  
FAKULTA STAVEBNÍ



KATEDRA:  
KATEDRA OCELOVÝCH A DŘEVĚNÝCH KONSTRUKCÍ

VYPRACOVALA:  
NGOC ANH LUONGOVÁ

VEDOUcí BAKALÁŘSKÉ PRÁCE:  
doc. Ing. PAVEL RYJÁČEK, Ph.D.

TÉMA BAKALÁŘSKÉ PRÁCE:  
**PROHLÍDKA A PŘEPOČET ŽELEZNIČNÍHO  
MOSTU "BEROUNSKÝ DRNCÁK"**

FORMÁT: 3x4

MĚŘÍTKO: 1:50

DATUM: 5/2018

NÁZEV PŘÍLOHY:

**PODÉLNÝ ŘEZ**

**A**