
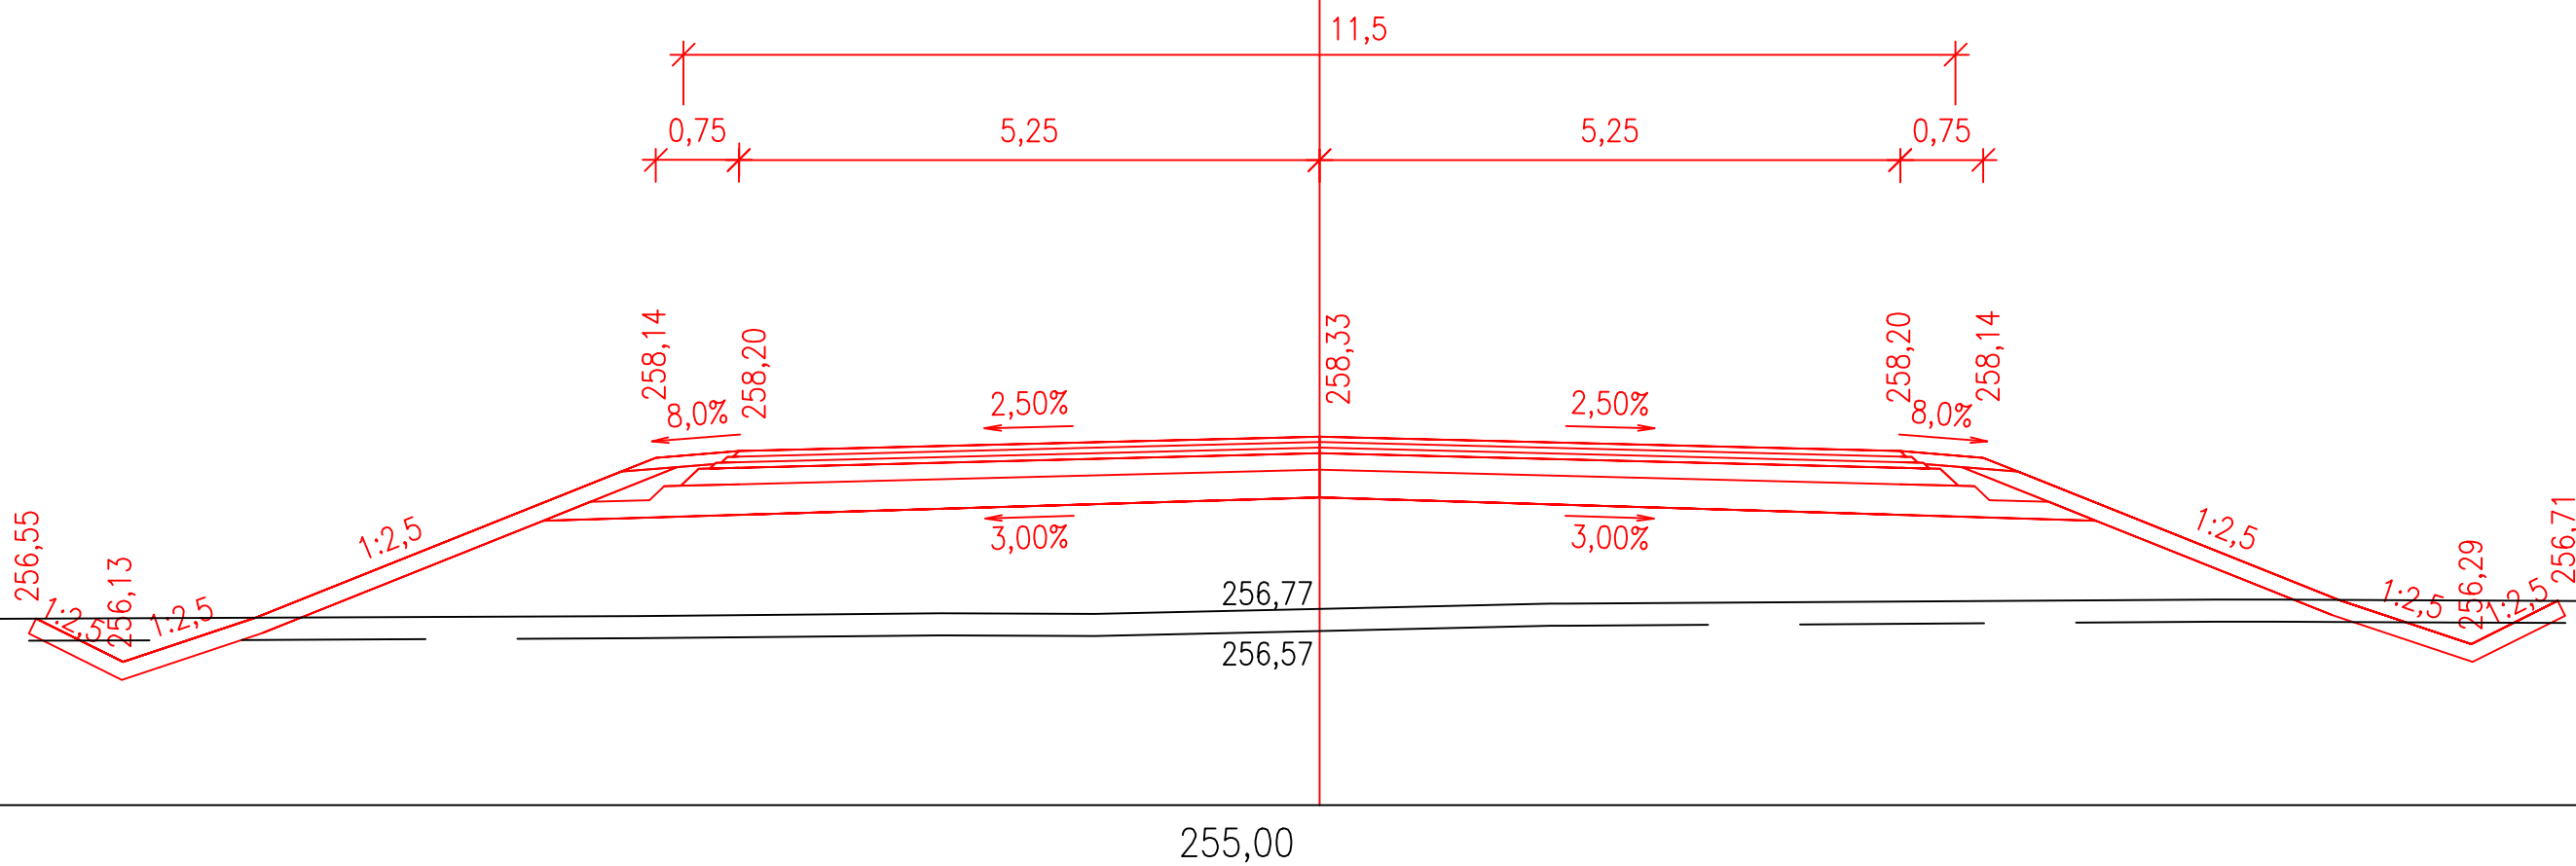


km 0,600 00

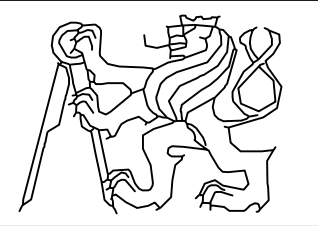

OBOR	KATEDRA	JMÉNO STUDENTA	
K	136 SILNIČNÍCH STAVEB	MIROSLAV HORÁČEK	
ROČNÍK	VYUČUJÍCÍ		
ČTVRTÝ	Doc. Ing. Ludvík Věbr, CSc.		
AKCE:	BAKALÁŘSKÁ PRÁCE		
OBSAH: CHARAKTERISTICKÝ PŘÍČNÝ ŘEZ 1, VÝLEDNÁ VARIANTA	FORMAT	A3	
	MĚŘITKO	1:100	
	DATUM	30.4.2018	
	PŘÍLOHA:	4.5	