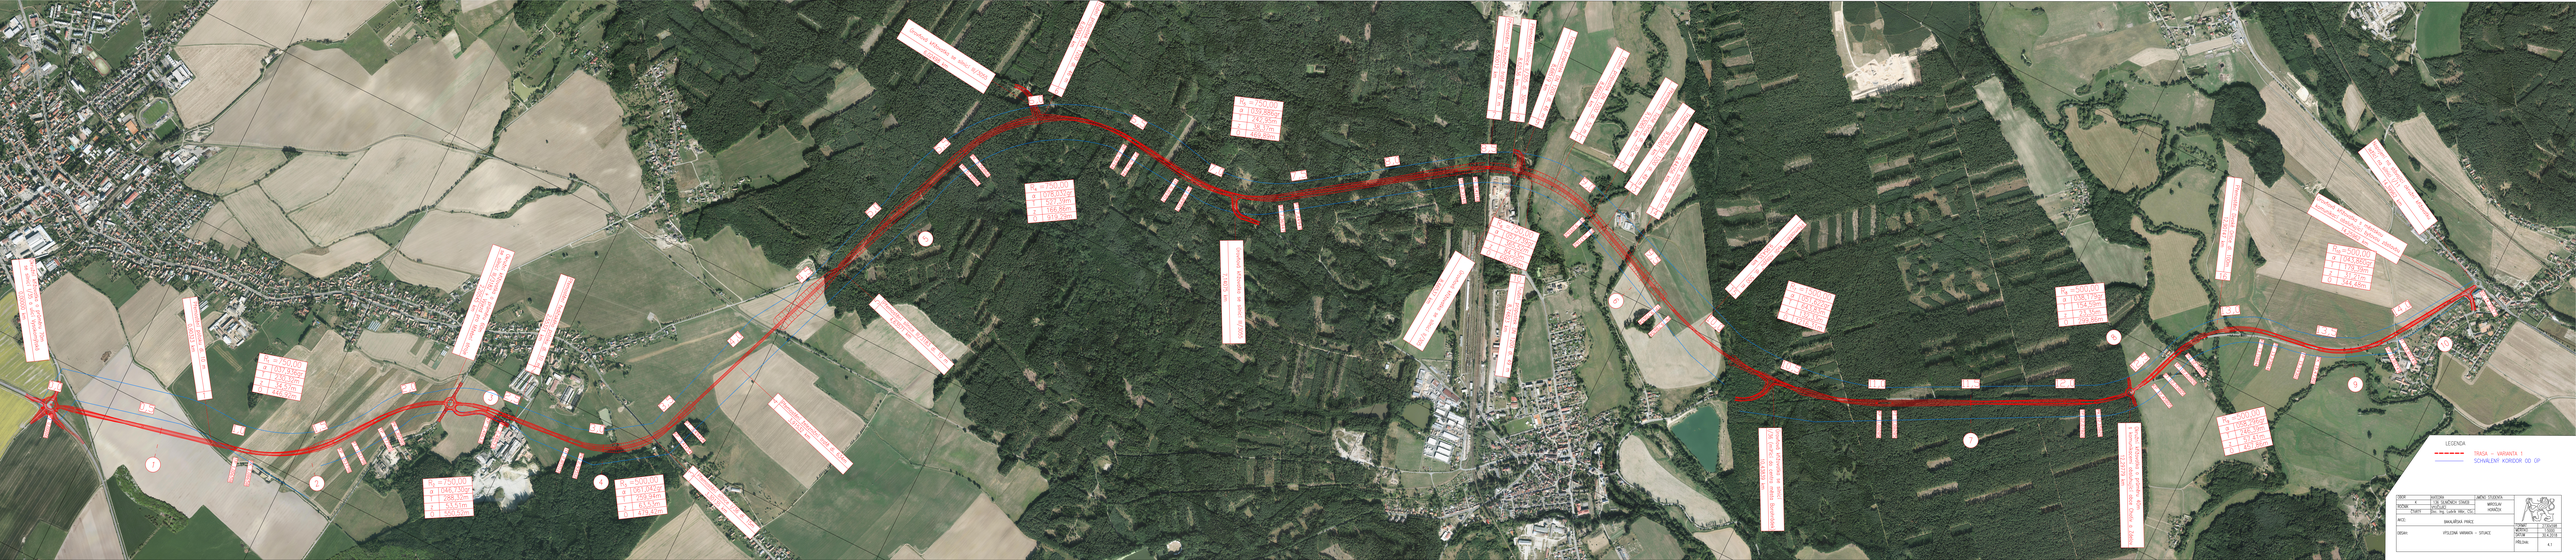
TRASA I WARIANT 1
TRASA I WARIANT 2
TRASA I WARIANT 3
TRASA II WARIANT 1
TRASA II WARIANT 2
TRASA II WARIANT 3
TRASA III WARIANT 1
TRASA III WARIANT 2
TRASA III WARIANT 3
TRASA IV WARIANT 1
TRASA IV WARIANT 2
TRASA IV WARIANT 3
TRASA V WARIANT 1
TRASA V WARIANT 2
TRASA V WARIANT 3
LEGENDA
TRASA I WARIANTY 1
SCHABLONY KORYTARZ OD DP
OBIEKT
ETAP
SKALA
BRANŻA
PRACOWNIA
TYTUŁ
PRZEBIEG WARIANTU STUDIUM
DATA
RYSUNEK