



Příčný řez č. 1 řez okružní křižovatkou

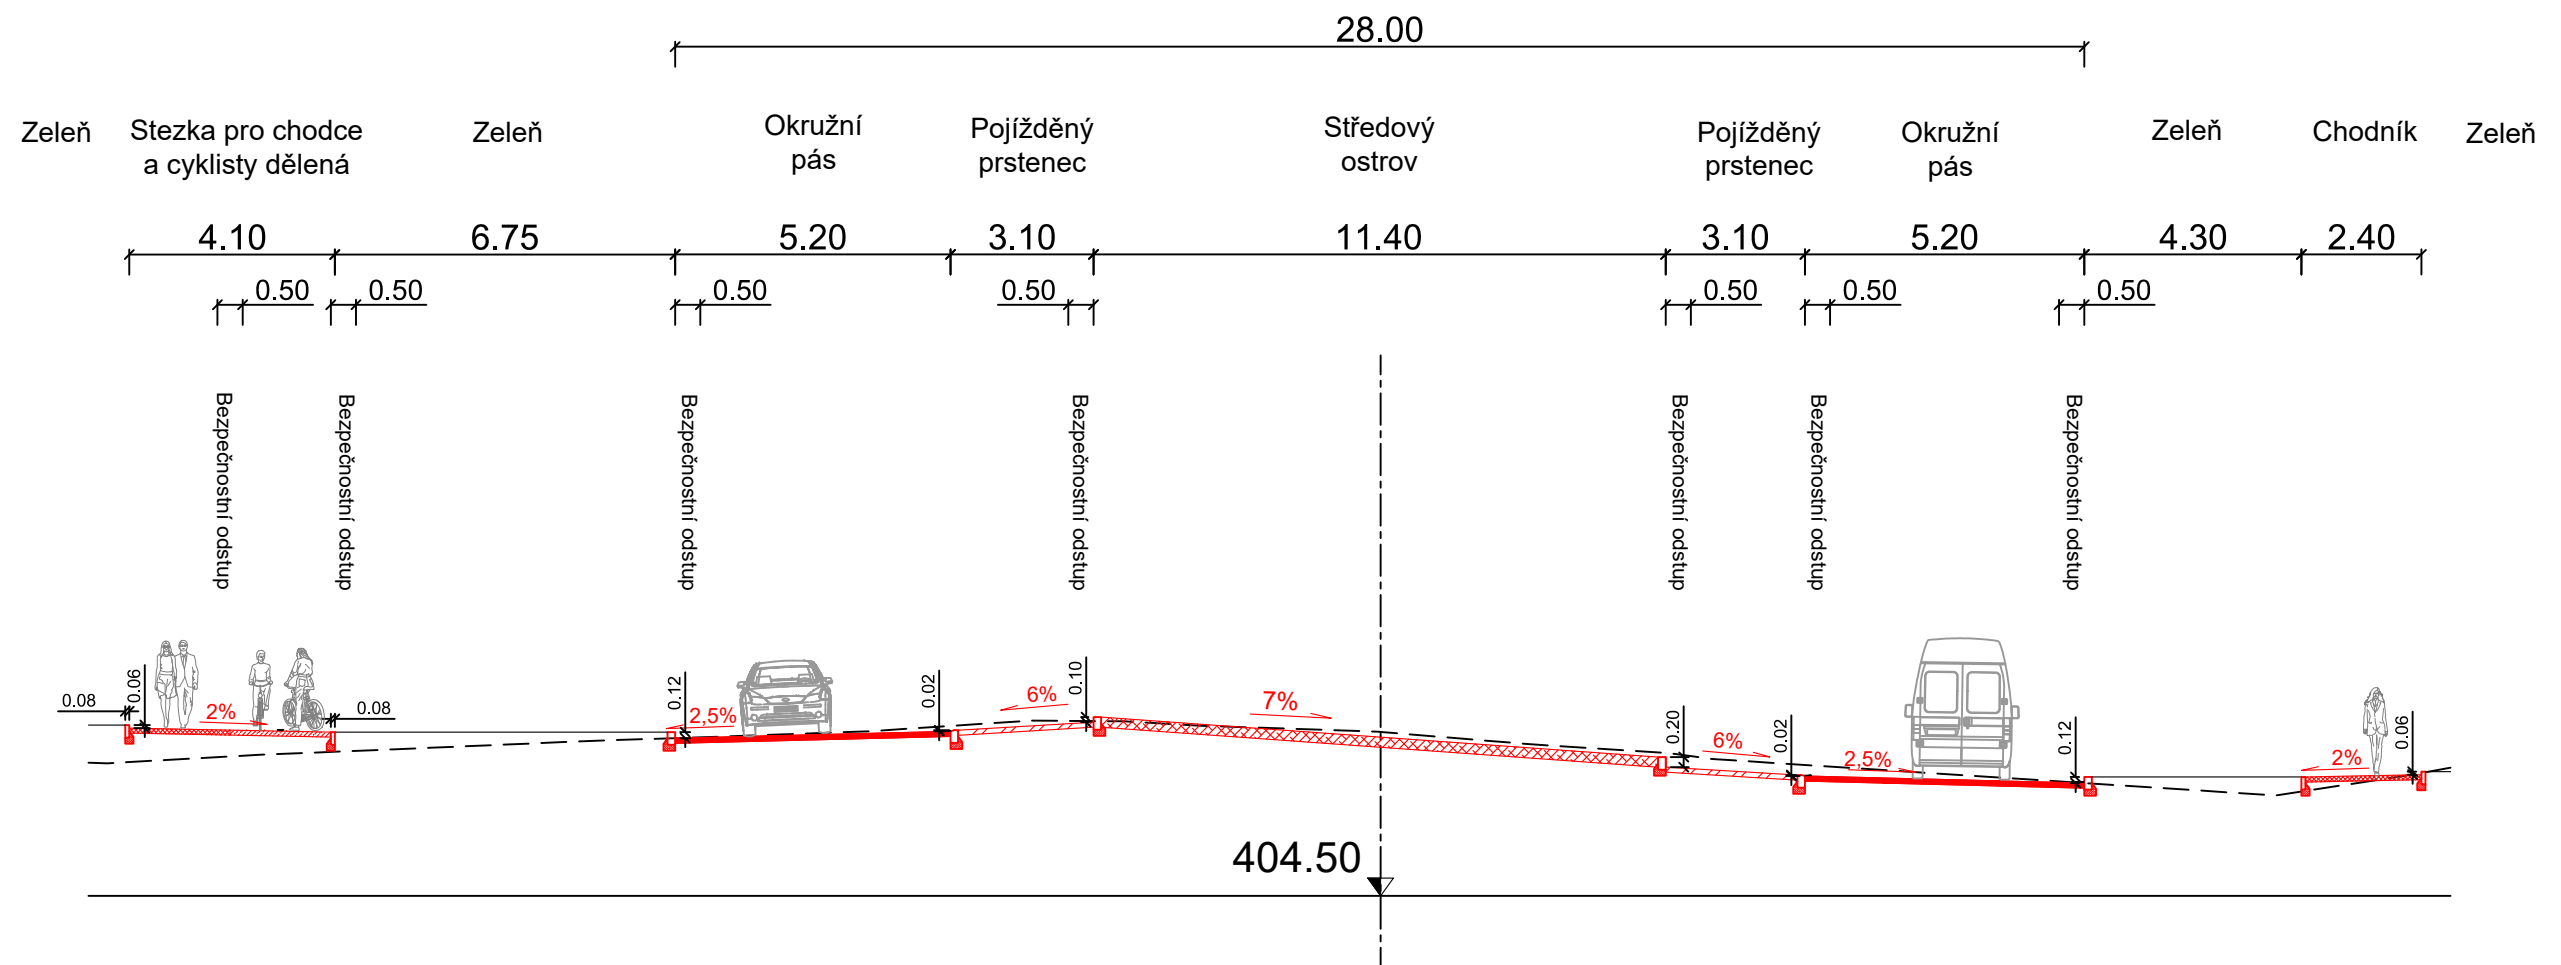

	ČESKÉ VYSOKÉ UČENÍ TECHNICKÉ V PRAZE FAKULTA DOPRAVNÍ Konviktská 20 110 00 Praha 1	Vypracoval: Jan Ležák	Vedoucí práce: doc. Ing. Jiří Čarský, Ph.D.
		Datum: 08/2018	Stupeň: Bakalářská práce
Název práce: NÁVRH ÚPRAV KŘIŽOVATEK NA ULICI KREJČÍHO V LIBERCI			Měřítko: 1:150
Název přílohy: Vzorový příčný řez č. 1 – varianta A			Číslo přílohy: 3.6