



Příčný řez č. 2 řez ochranným ostrůvkem

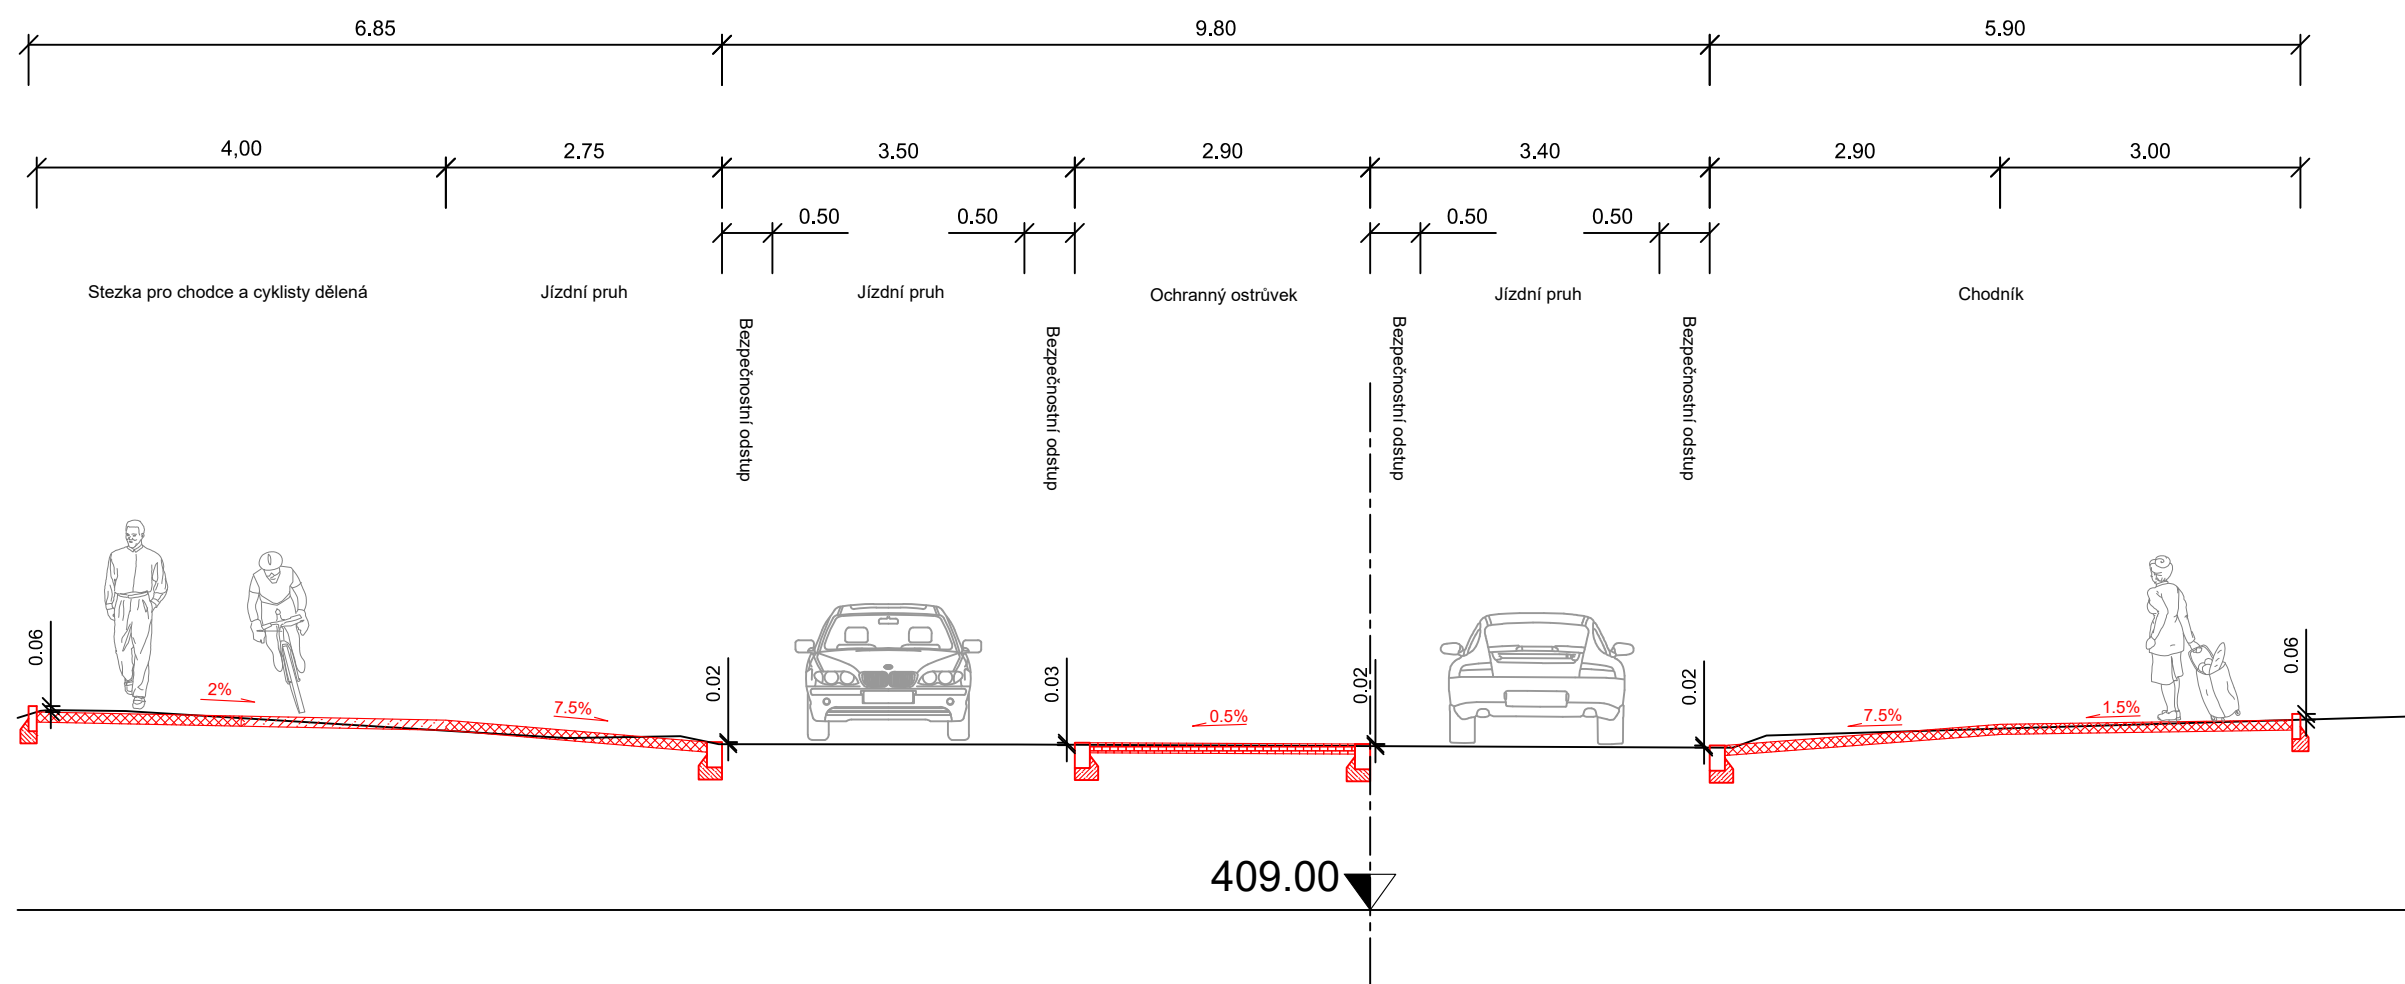

 <p>ČESKÉ VYSOKÉ UČENÍ TECHNICKÉ V PRAZE FAKULTA DOPRAVNÍ Konviktská 20 110 00 Praha 1</p>	<p>Vypracoval:</p> <p style="text-align: right;">Jan Ležák</p>	<p>Vedoucí práce:</p> <p style="text-align: right;">doc. Ing. Jiří Čarský, Ph.D.</p>
	<p>Datum:</p> <p style="text-align: right;">08/2018</p>	<p>Stupeň:</p> <p style="text-align: right;">Bakalářská práce</p>
<p>Název práce:</p> <p style="text-align: center;">NÁVRH ÚPRAV KŘIŽOVATEK NA ULICI KREJČÍHO V LIBERCI</p>		<p>Měřítko:</p> <p style="text-align: right;">1:75</p>
<p>Název přílohy:</p> <p style="text-align: center;">Vzorový příčný řez č. 2 – varianta B</p>		<p>Číslo přílohy:</p> <p style="text-align: right; font-size: 2em;">4.6</p>