


HMOTNICE: SILNICE II/150 - S 9,5/70

M 1:10000/1cm=10000m<sup>3</sup>

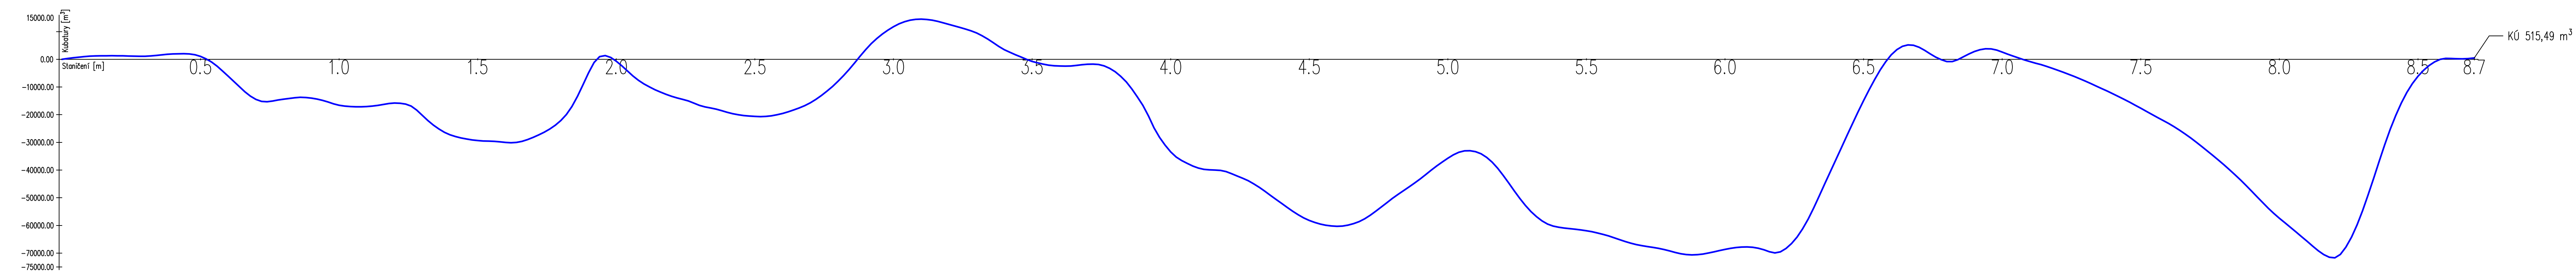

VYPRACOVAL:	VEDOUČÍ PRÁCE:	VEDOUČÍ ÚSTAVU:	
Aleš Trněný	Ing. Tomáš Honc	Ing. Martin Jacura Ph. D.	
OBOR: DOPRAVNÍ SYSTÉMY A TECHNIKA ÚSTAV: ÚSTAV DOPRAVNÍCH SYSTÉMŮ			
AKCE:	FORMÁT:	5x4	
PROVĚŘENÍ NÁVRHU SILNICE II/150 V ÚSEKU BYSTRICE POD HOSTÝNEM – KOMÁRNO	DATUM:	8/2018	
	STUPEŇ:	BAKALÁŘSKÁ PRÁCE	
OBSAH:	MĚŘÍTKO:	ČÍSLO PŘÍLOHY:	
HMOTNICE	1:10000 1cm=10000m <sup>3</sup>	6	