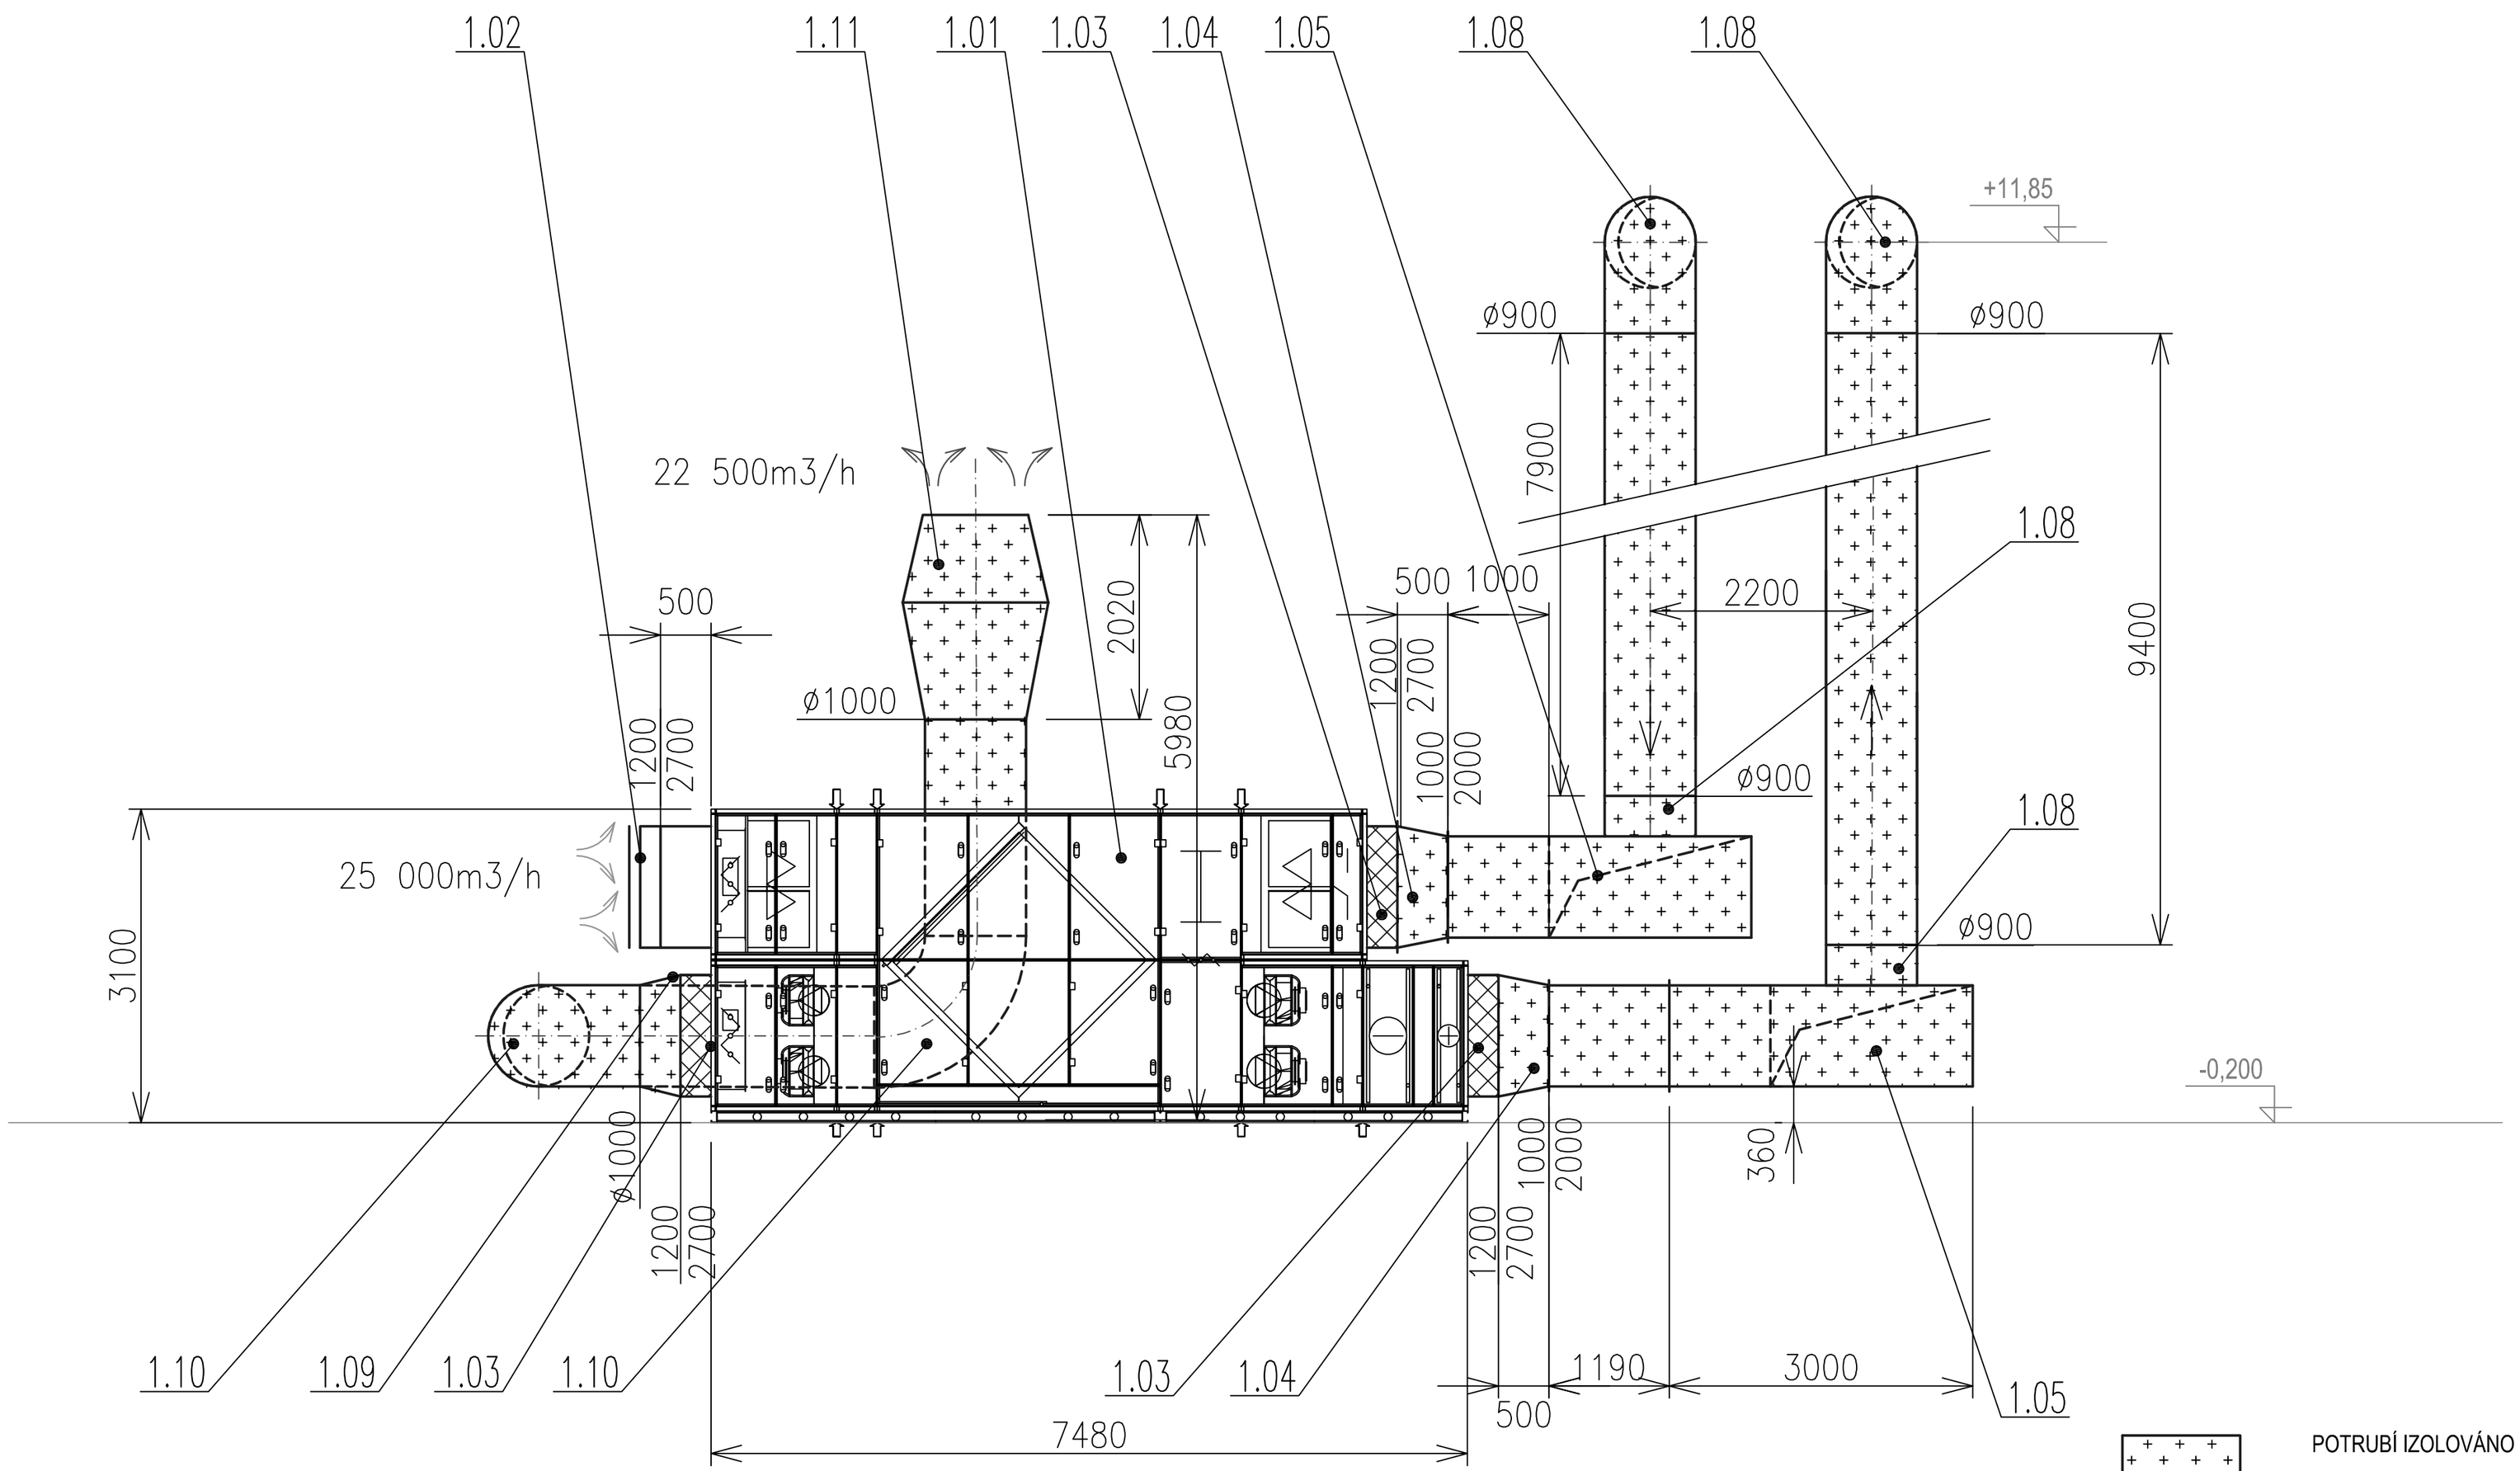

POTRUBÍ IZOLOVÁNO tl. 50 mm

+ OPLECHOVÁNÍ

VYPRACOVAL:	ČÍSLO DIPLOMOVÉ PRÁCE:	**ČVUT FS**
Bc. Petr Hodyc	7-TŽP-2018	Ú12116
		Ústav Techniky prostředí
DIPLOMOVÁ PRÁCE		
NÁZEV DIPLOMOVÉ PRÁCE: ODVLHČOVÁNÍ ZIMNÍHO STADIONU		
	DATUM	06/2018
	FORMÁT	A2
VÝKRES: POHLED-JEDNOTKA 1.01	MĚŘÍTKO: 1:50	Č.VÝKRESU: 01-2018-04