



km 4,460 000  
 Kamenický Šenov horní nádraží  
 Varianta 1b  
 $R1 = 200 \text{ m}$ ,  $R2 = 205 \text{ m}$ ,  
 $D1 = D2 = 0 \text{ mm}$

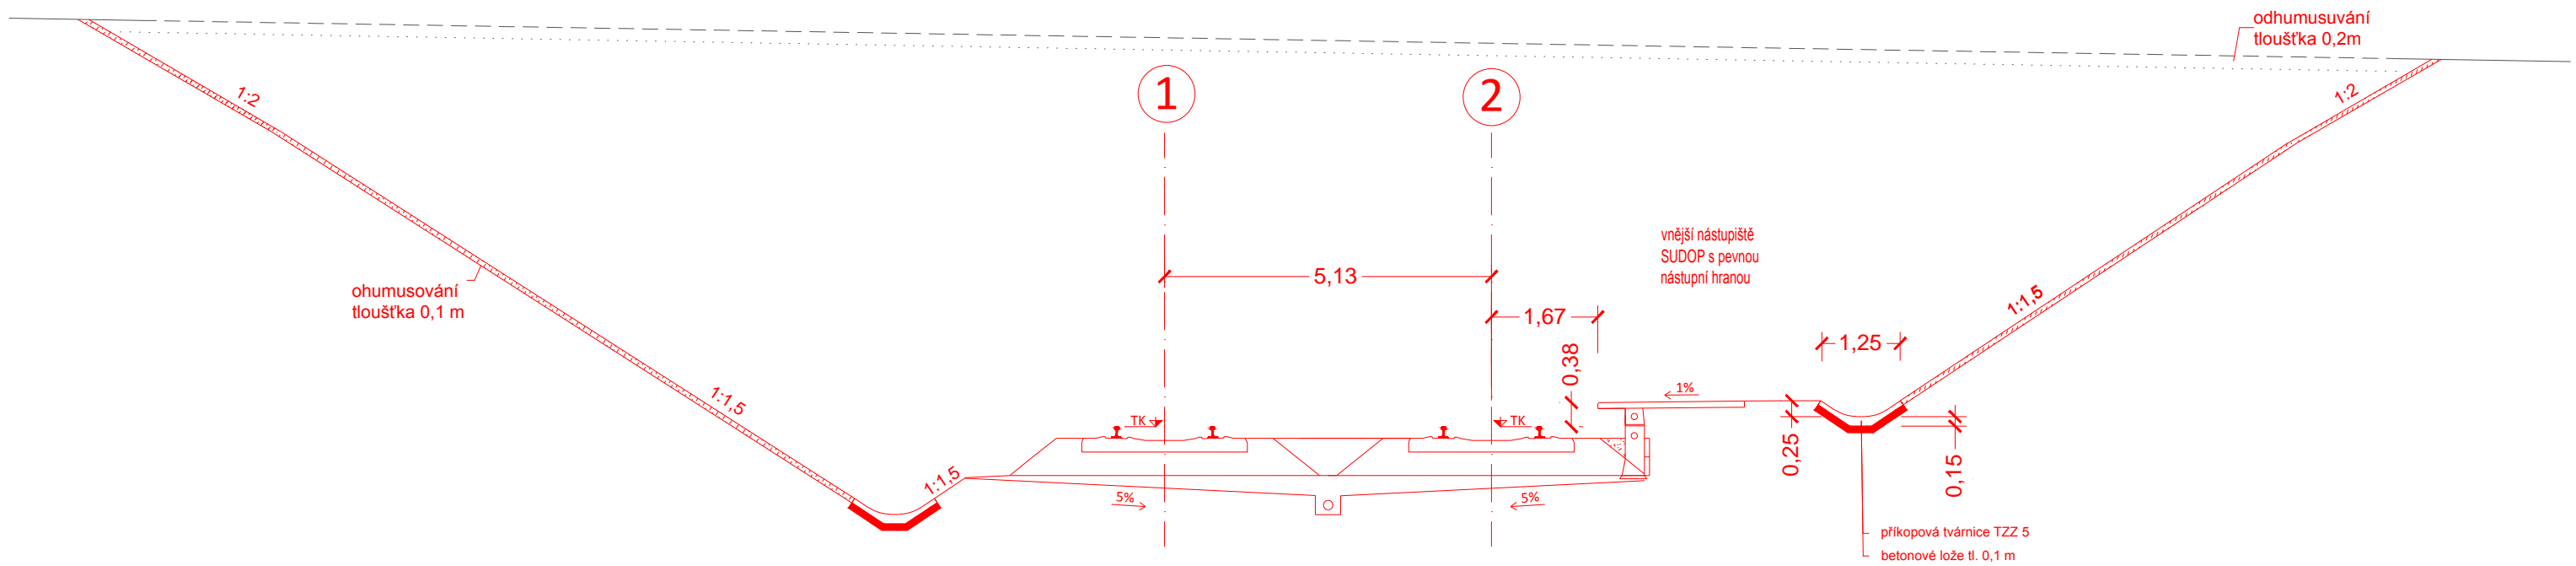

Název přílohy:	Příčný řez - K. Šenov horní nádraží, Varianta 1a	 ČESKÉ VYSOKÉ UČENÍ TECHNICKÉ V PRAZE Fakulta dopravní
Název práce:	Obnova železniční trati Kamenický Šenov - K. Šenov horní n.	
Vypracoval:	Čeněk Malěř	Měřítko: 1:100
		Číslo výkresu: 10