



km 4,400 000
 Kamenický Šenov horní nádraží
 Varianta 2a
 přímá
 D = 0 mm

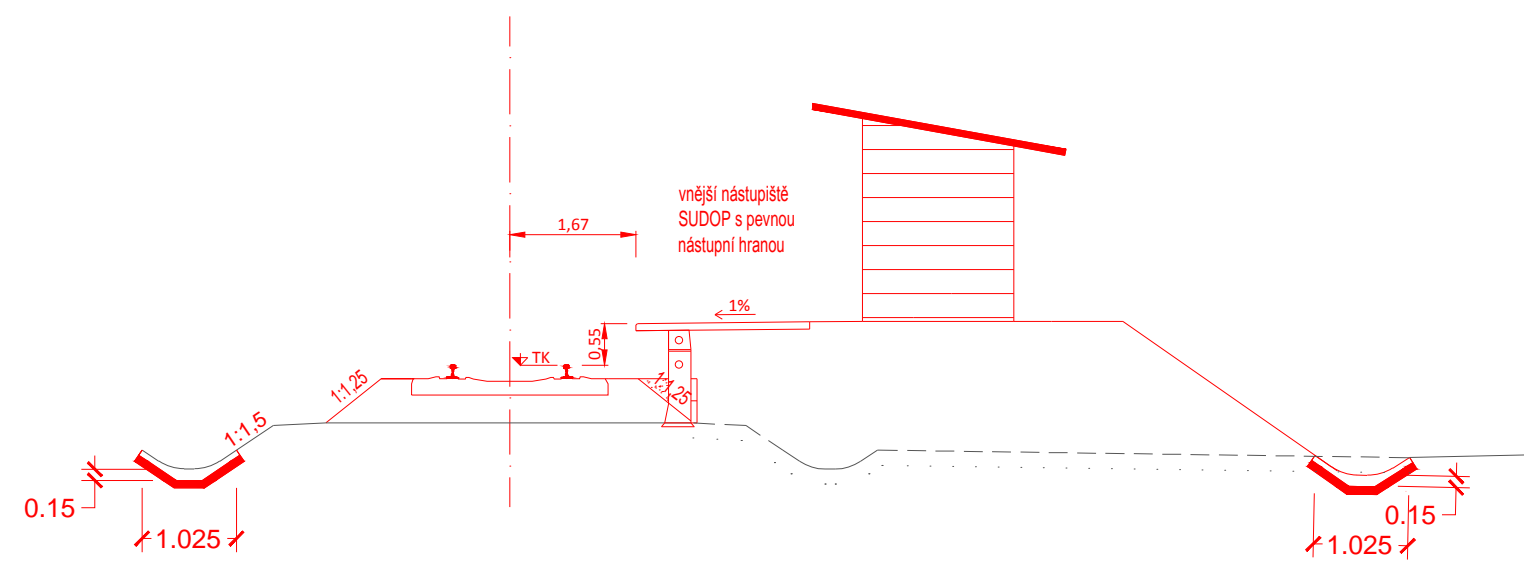

Název přílohy:	Příčný řez - K. Šenov horní nádraží, Varianta 2a	 ČESKÉ VYSOKÉ UČENÍ TECHNICKÉ V PRAZE Fakulta dopravní
Název práce:	Obnova železniční trati Kamenický Šenov - K. Šenov horní n.	
Vypracoval:	Čeněk Malěř	Měřítko: 1:100 Číslo výkresu: 11