



km 4,025 000  
 Kamenický Šenov horní nádraží  
 Varianta 2b  
 přímá  
 D = 0 mm

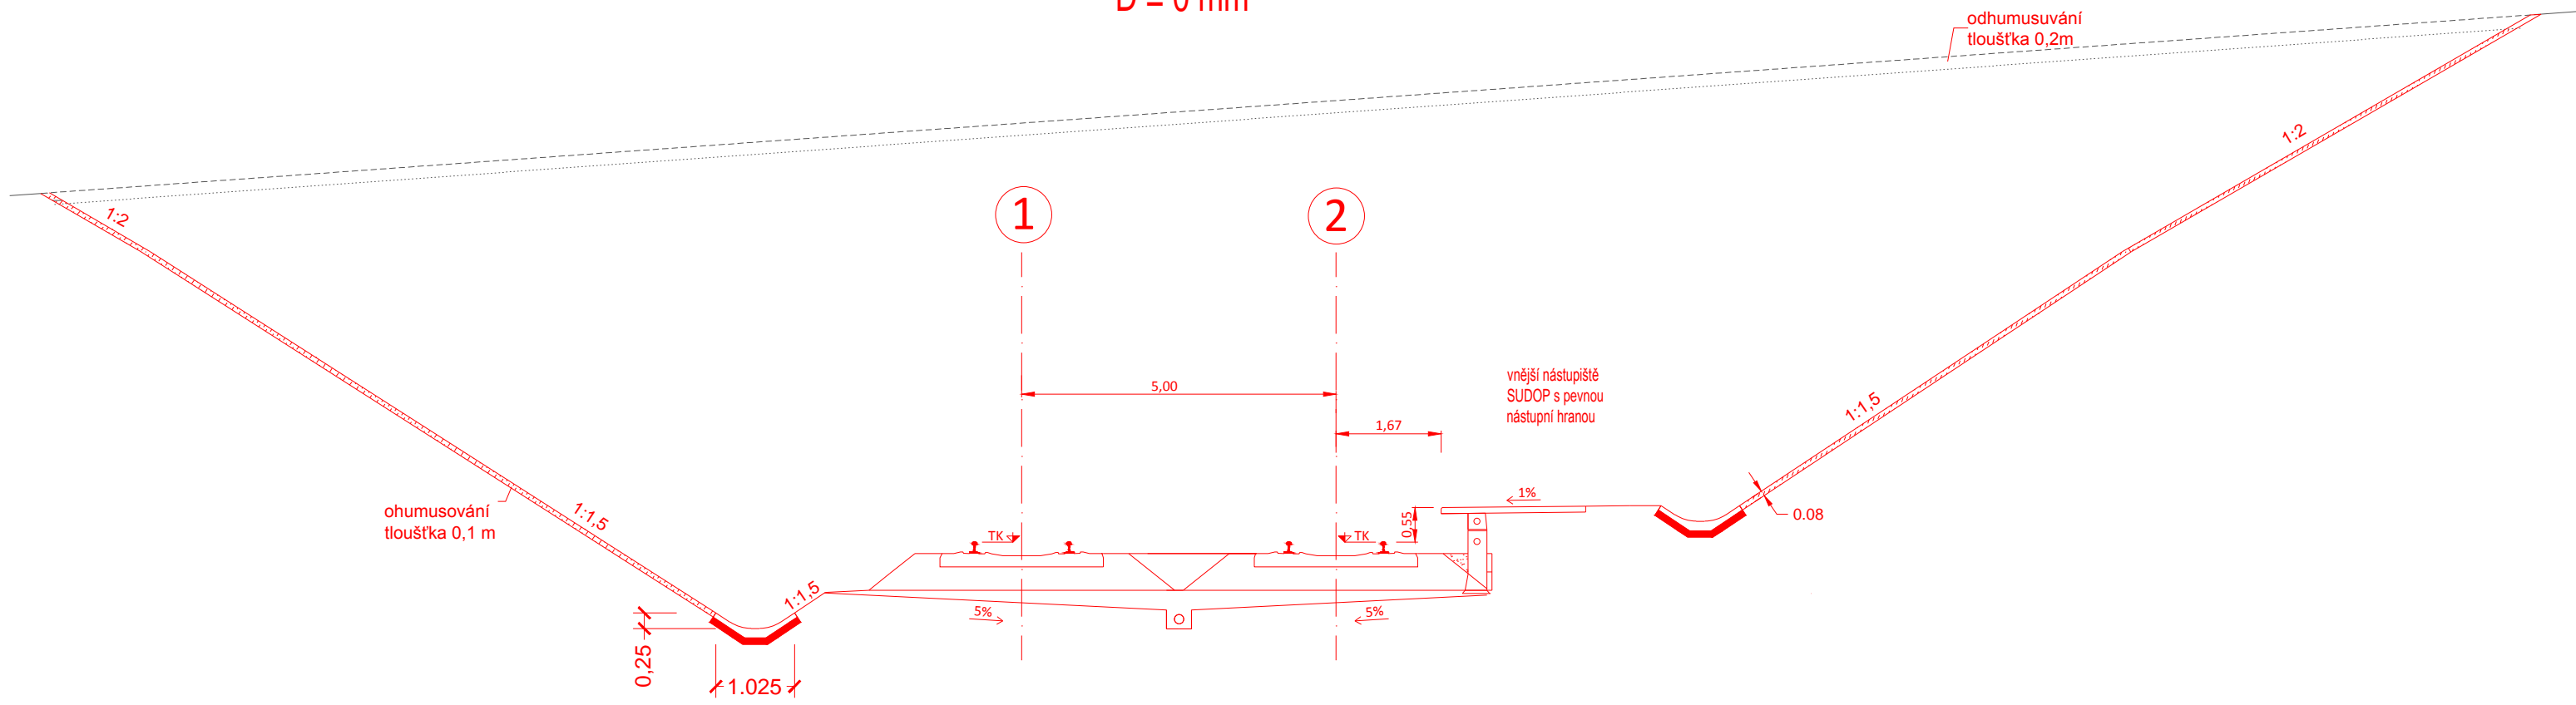

Název přílohy:	Příčný řez - K. Šenov horní nádraží, Varianta 1a	 ČESKÉ VYSOKÉ UČENÍ TECHNICKÉ V PRAZE Fakulta dopravní
Název práce:	Obnova železniční trati Kamenický Šenov - K. Šenov horní n.	
Vypracoval:	Čeněk Malěř	Měřítko: 1:100 Číslo výkresu: 12