



km 3,240 000
VZOROVÝ PŘÍČNÝ ŘEZ
Úsek v oblouku
Trať jednokolejná v náspe
R = 180 m, D = 64 mm

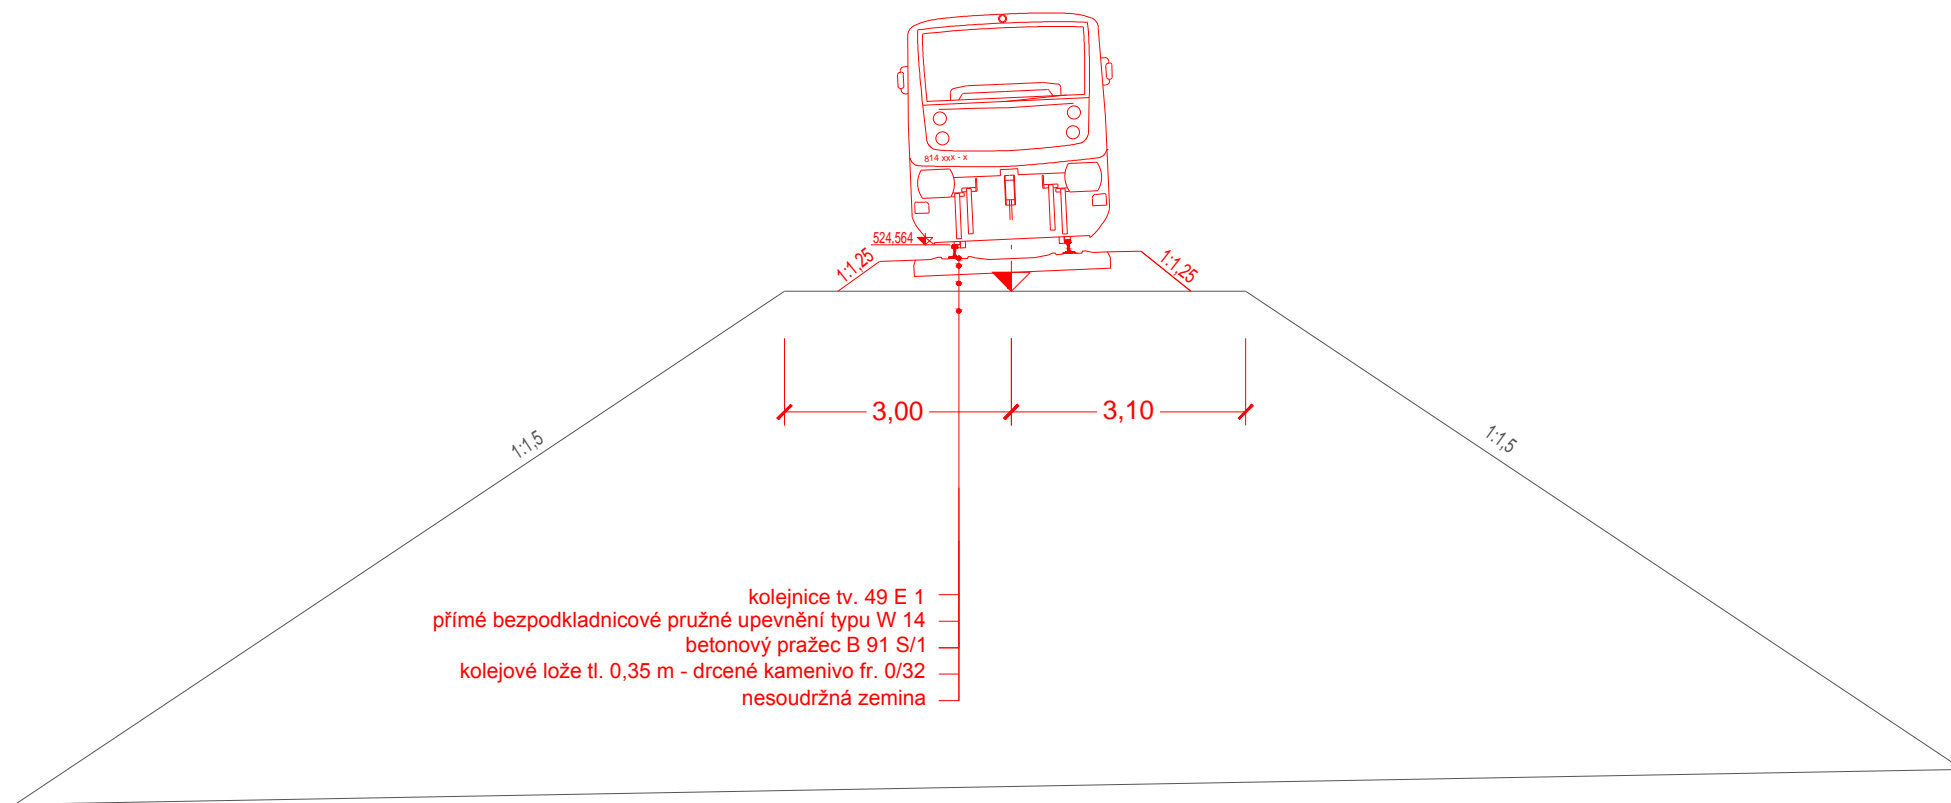

kolejnice tv. 49 E 1
přímé bezpodkladnicové pružné upevnění typu W 14
betonový pražec B 91 S/1
kolejové lože tl. 0,35 m - drcené kamenivo fr. 0/32
nesoudržná zemina

Název přílohy:	Vzorový příčný řez - km 3,100		ČESKÉ VYSOKÉ UČENÍ TECHNICKÉ V PRAZE Fakulta dopravní
Název práce:	Obnova železniční trati Kamenický Šenov - K. Šenov horní n.		
Vypracoval:	Čeněk Malěř	Měřítko: 1:100	Číslo výkresu: 7