


km 1,950 000  
 Horní Prysk zastávka  
 R = 180 m, D = 64 mm

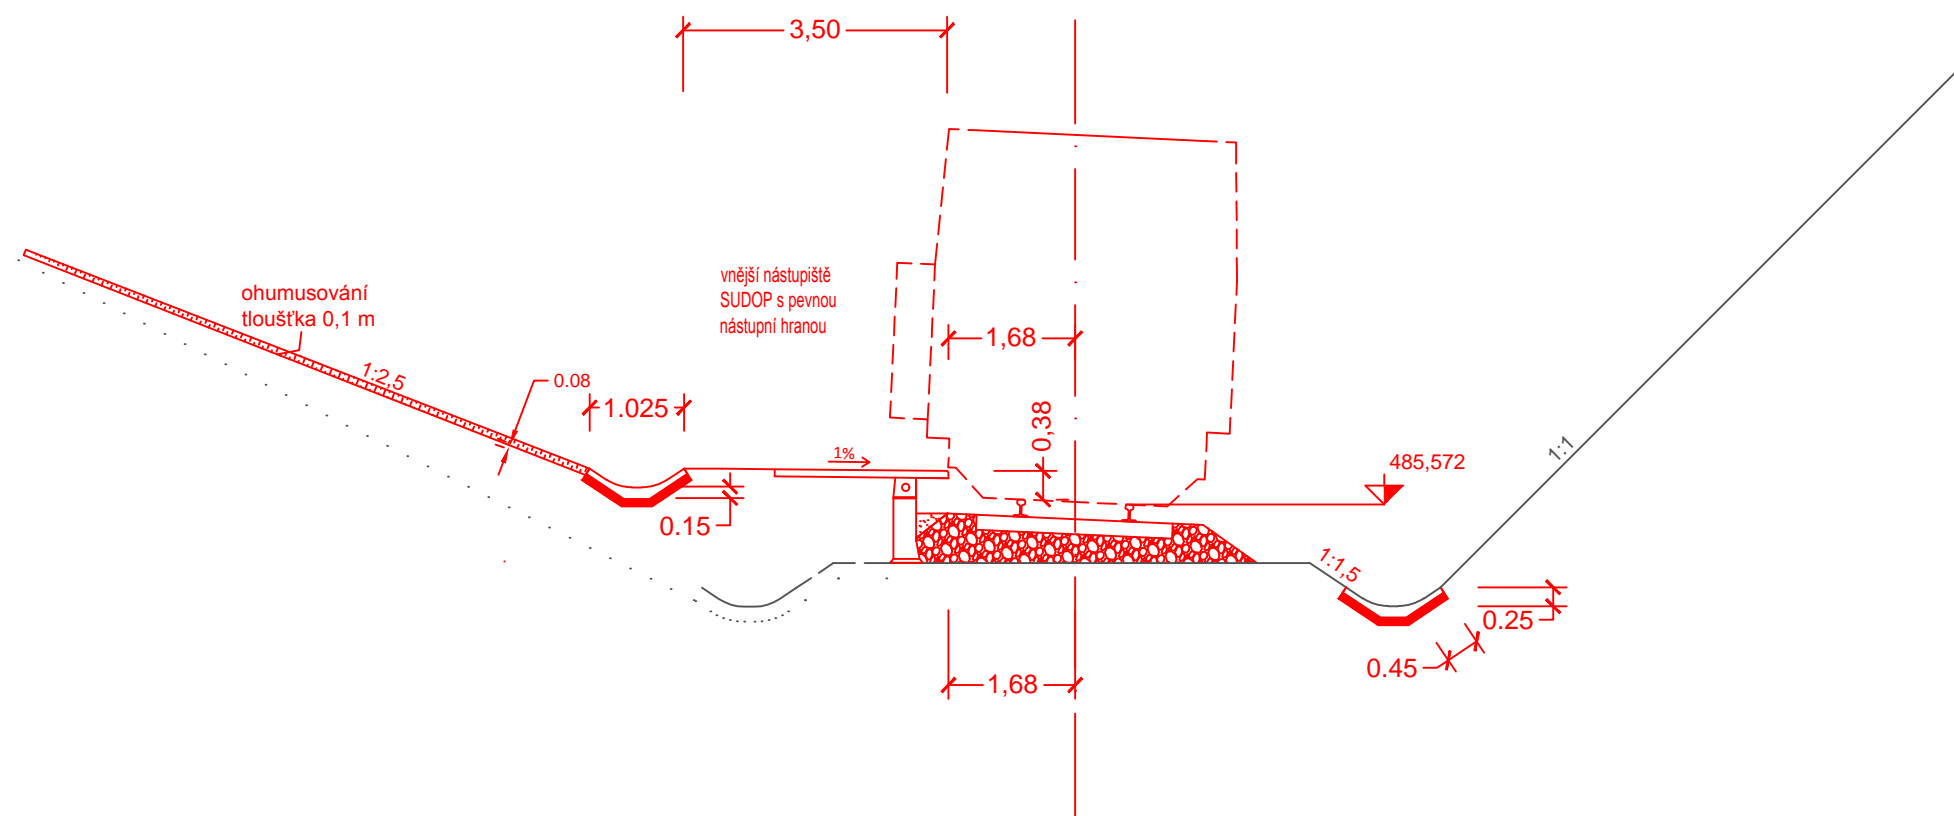

Název přílohy:	Příčný řez - Horní Prysk zastávka	 ČESKÉ VYSOKÉ UČENÍ TECHNICKÉ V PRAZE Fakulta dopravní
Název práce:	Obnova železniční trati Kamenický Šenov - K. Šenov horní n.	
Vypracoval:	Čeněk Malěř	Měřítko: 1:100
		Číslo výkresu: 8