



km 4,350 000  
Kamenický Šenov horní nádraží  
Varianta 1a  
R = 180 m, D = 64 mm

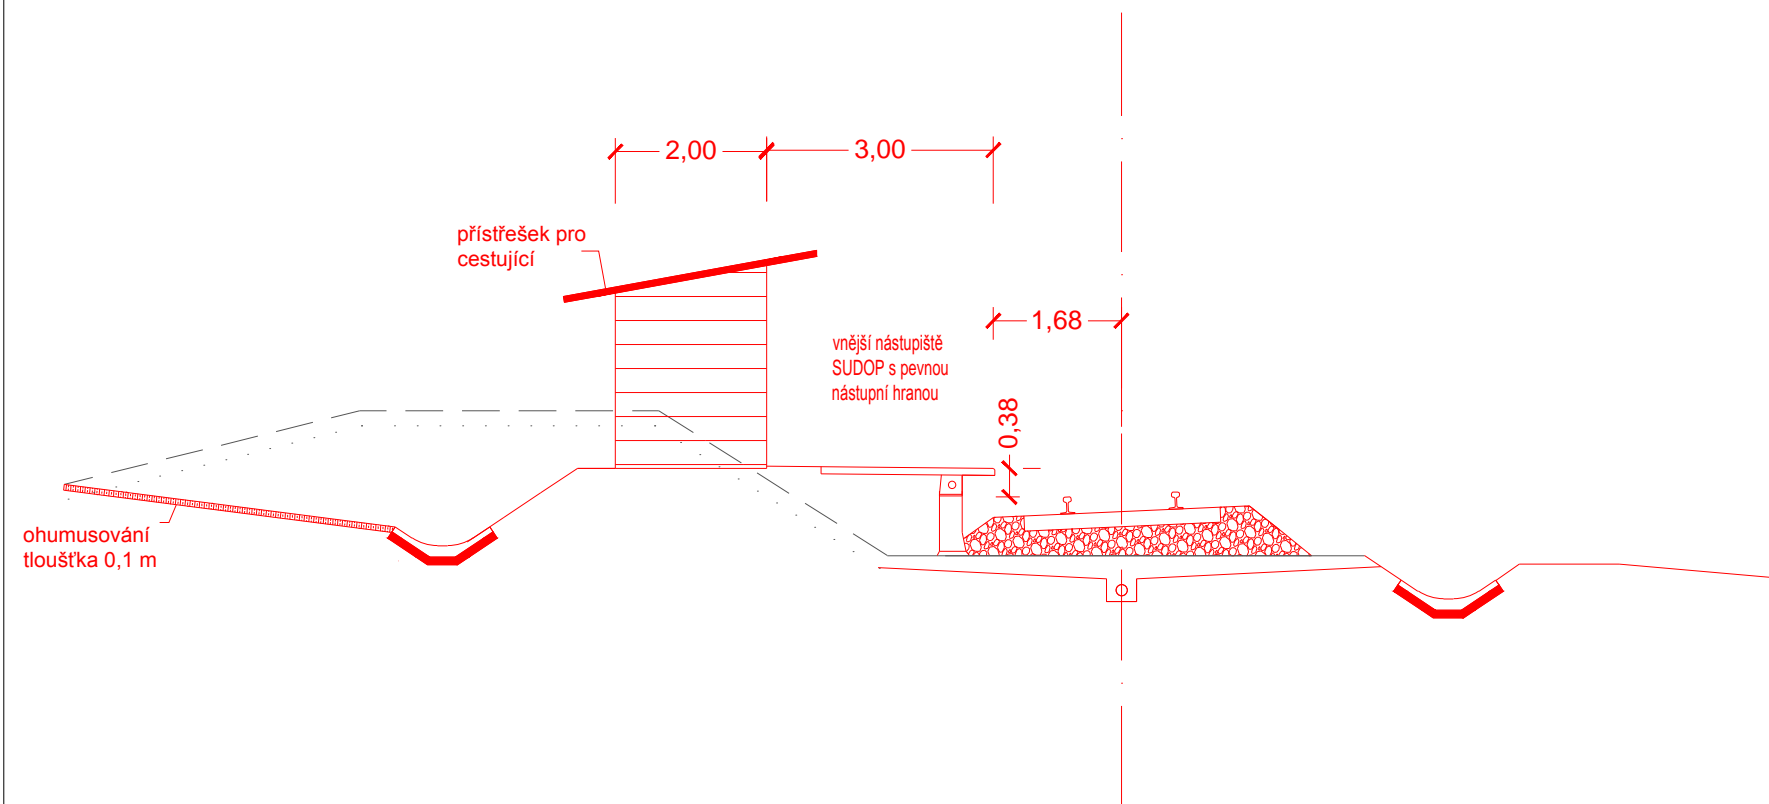

Název přílohy:	Příčný řez - K. Šenov horní nádraží, Varianta 1a		ČESKÉ VYSOKÉ UČENÍ TECHNICKÉ V PRAZE Fakulta dopravní		
Název práce:	Obnova železniční trati Kamenický Šenov - K. Šenov horní n.				
Vypracoval:	Čeněk Malář	Měřítko:	1:100	Číslo výkresu:	9