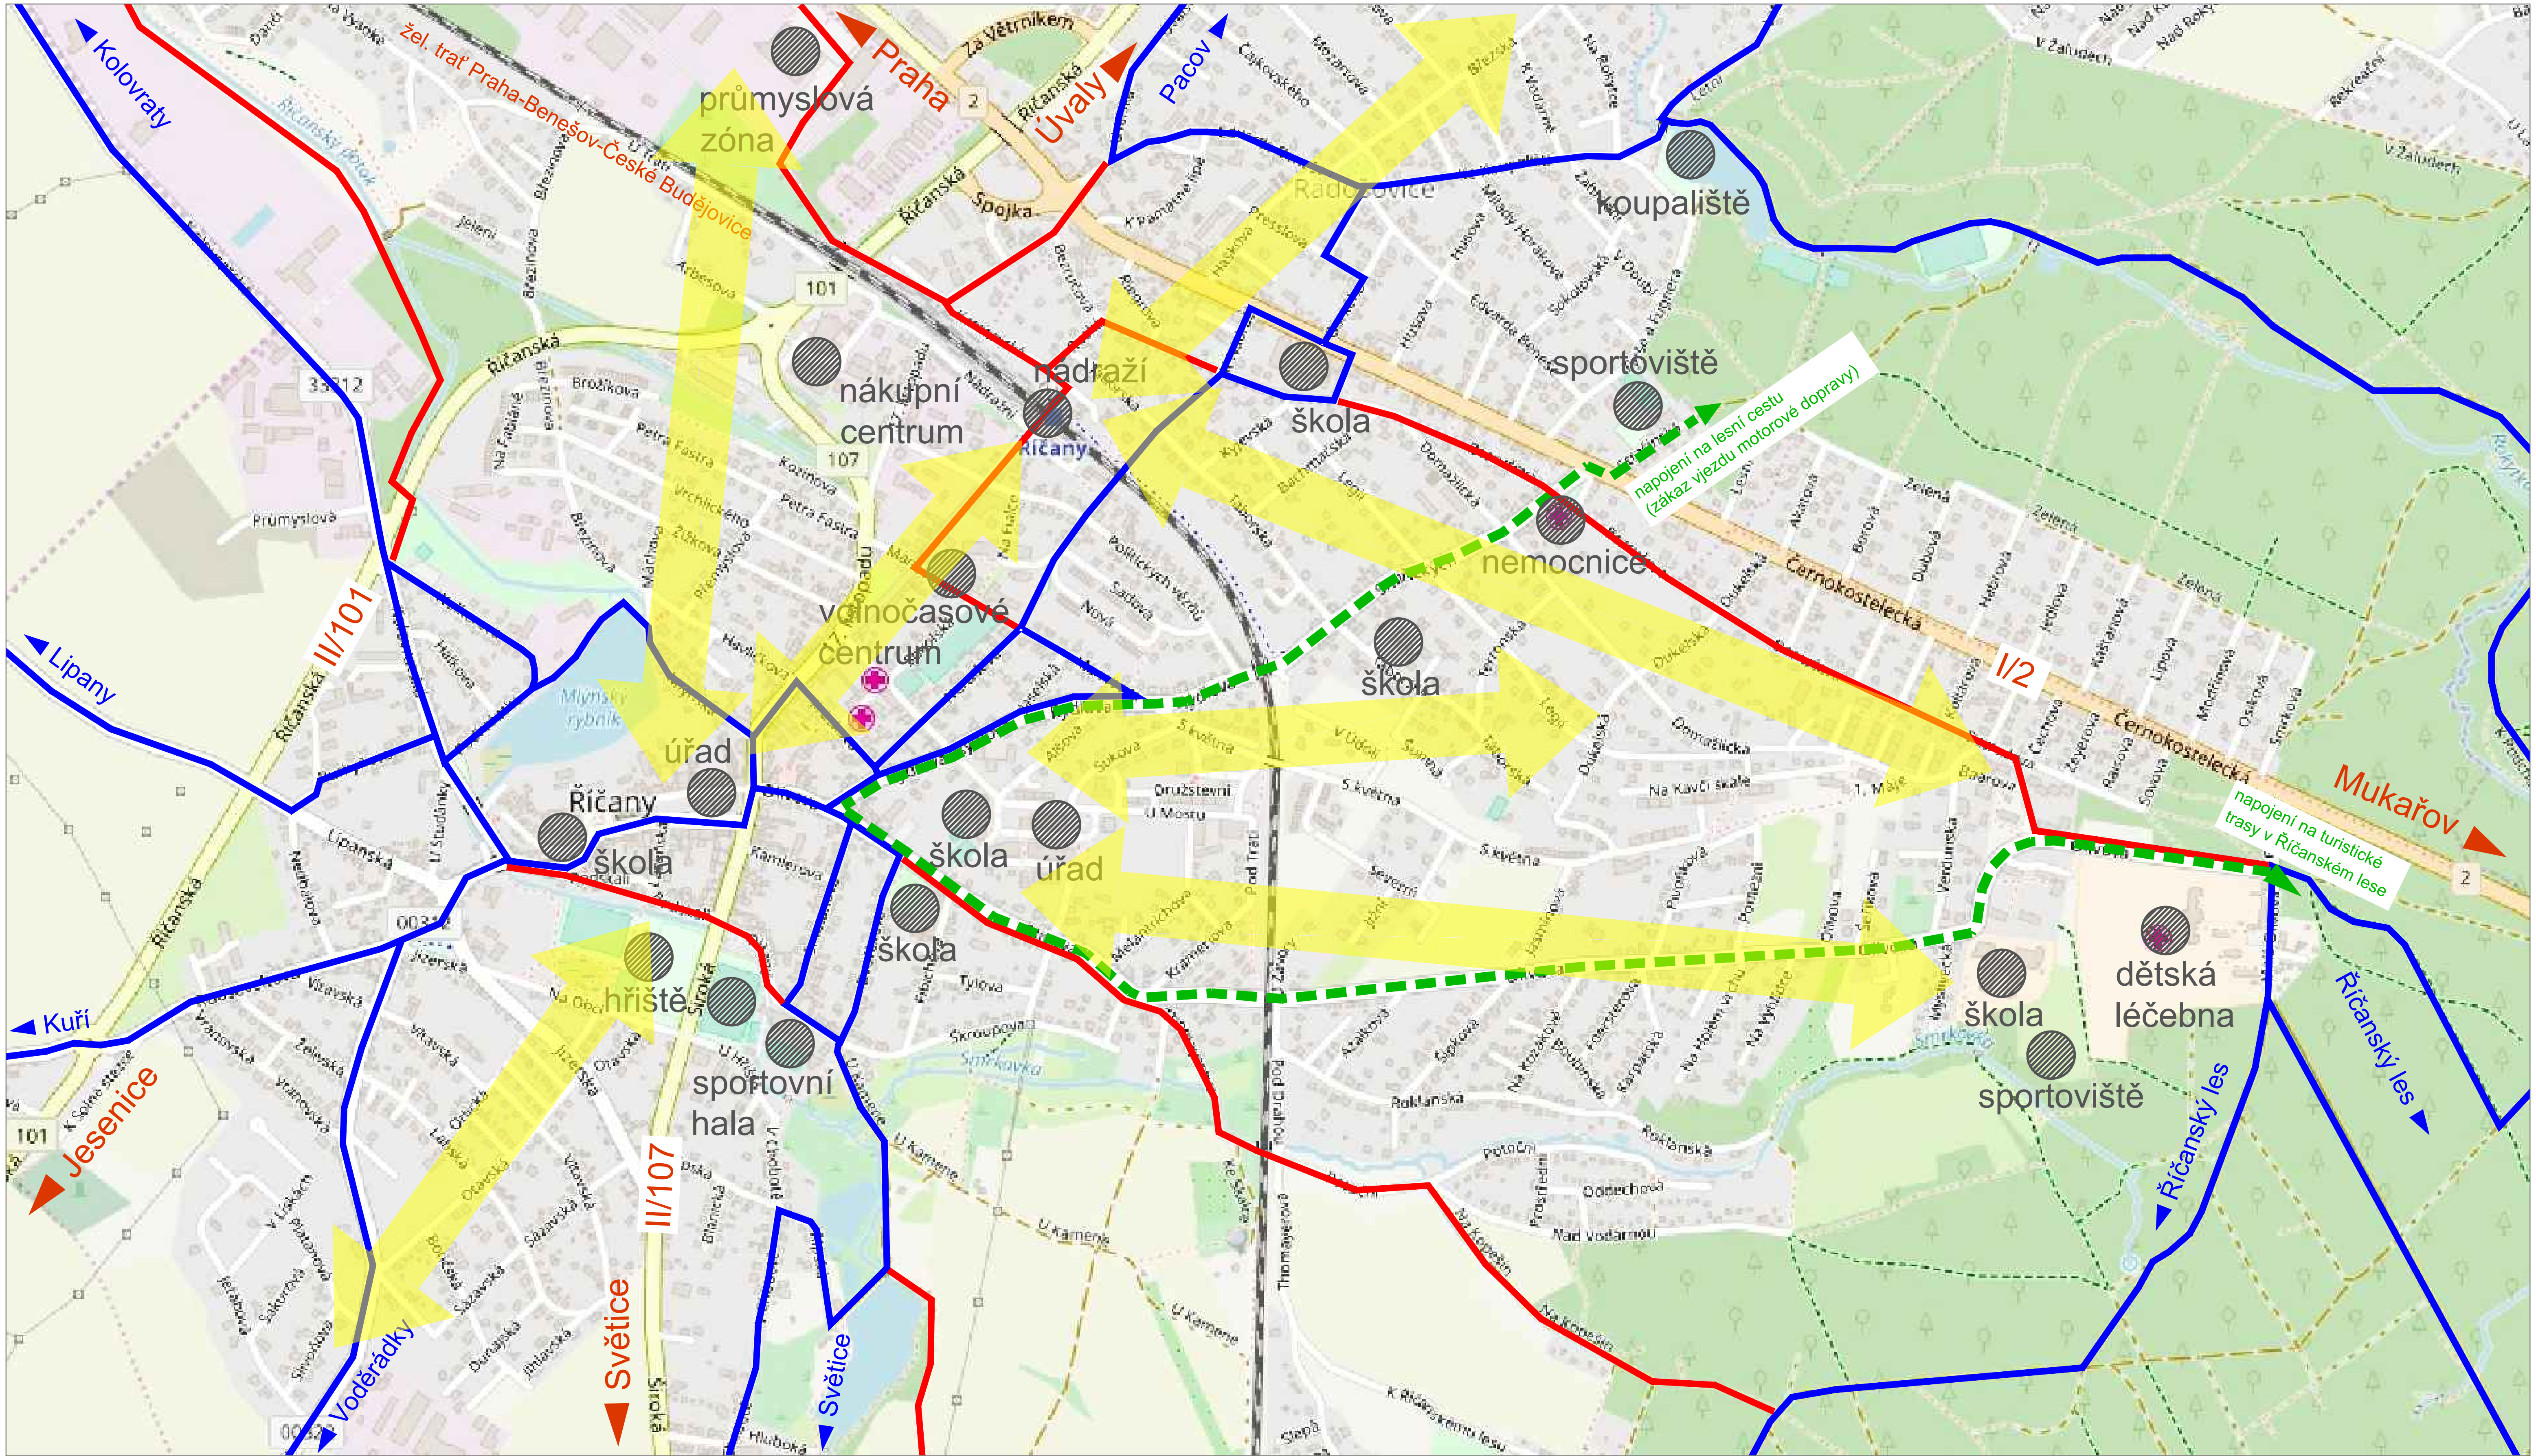


mapový podklad: © Přispěvatelé OpenStreetMap

LEGENDA:

- zdroje a cíle cest
- hlavní směry dopravy v rámci města
- současné značené cyklotrasy
- plánované cyklotrasy
- řešené komunikace

| OBOR | KATEDRA | JMÉNO STUDENTA |
|---|---|---|
| Dopravní systémy a technika | K612 Ústav dopravních systémů | Bc. Petr Kohout |
| ROČNÍK | VEDOUCÍ PRÁCE | |
| 2018/2019 | doc. Ing. Josef Kocourek, Ph.D. | |

AKCE :

DIPLOMOVÁ PRÁCE

NÁZEV VÝKRESU :

Přehledná situace

| | |
|---|---|
| FORMÁT | 2xA4 |
| MĚŘÍTKO | 1:10 000 |
| DATUM | 30. 11. 2018 |
| Č. VÝKR. | 3.0 |