


STÁVAJÍCÍ STAV

/ NÁVRHOVÝ STAV

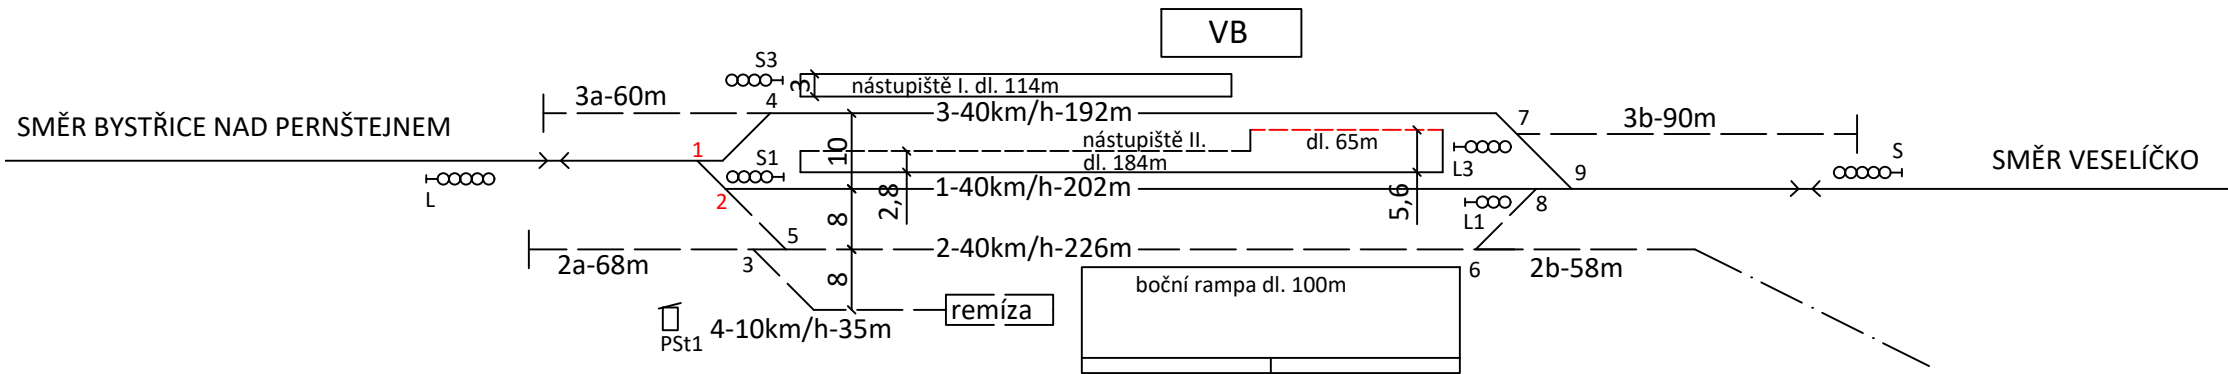

VÝHYBKY		
ČÍSLO	STANIČENÍ	TYP
1	KM 47,41	1:9-300
2		1:9-300
3		1:9-190
4		1:9-300
5		1:9-300
6		1:9-300
7		1:9-300
8		1:9-300
9		1:9-300

VÝHYBKY	
ČÍSLO	TYP
1	1:11-300(750,953/500)
2	1:12-500
5	1:9-300

ČESKÉ VYSOKÉ UČENÍ TECHNICKÉ V PRAZE - FAKULTA DOPRAVNÍ			
NÁZEV PRÁCE: Revitalizace trati Žďár nad Sázavou - Tišnov			
NÁZEV PŘÍLOHY: Schéma stanice Nové Město na Moravě			
VYPRACOVALA: Bc. Martina Maixnerová	VEDOUCÍ PRÁCE: Ing. Martin Vaněk, Ph.D.	MĚŘÍTKO:	-
AKADEMICKÝ ROK: 2018/2019		Č. PŘÍLOHY	7.2