



# NÁVRHOVÝ STAV

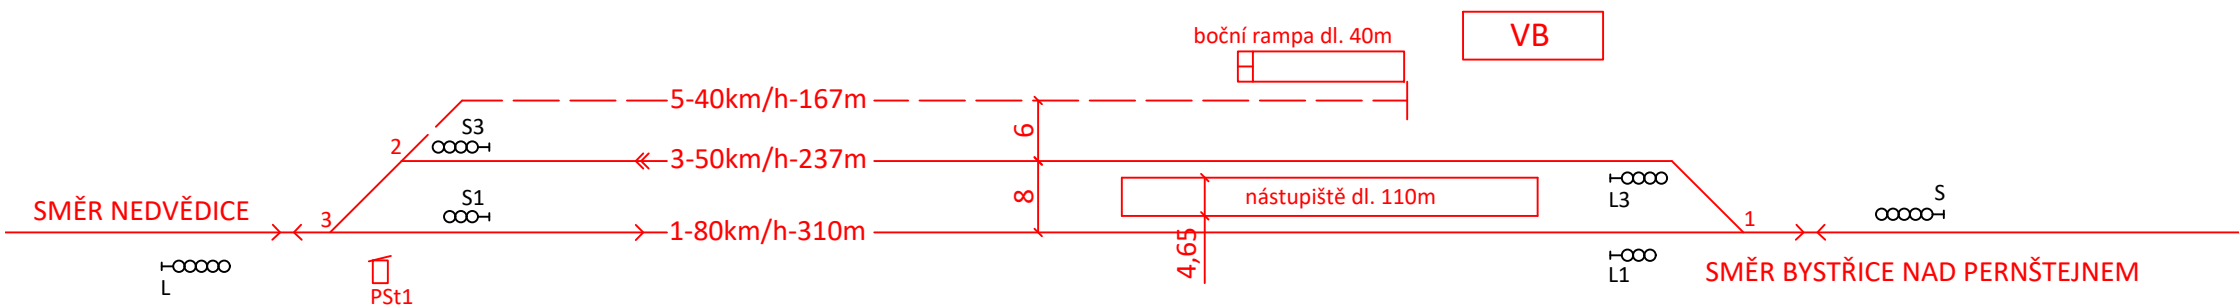

# STÁVAJÍCÍ STAV

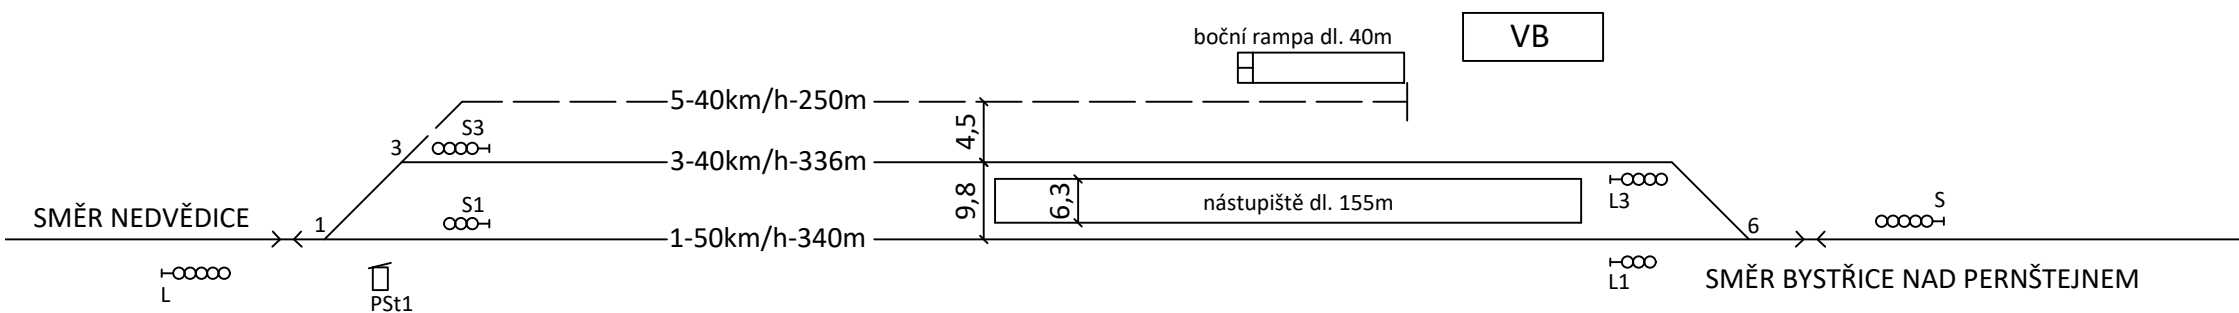

## VÝHYBKY

ČÍSLO	TYP
1	J49 1:9-300
2	J49 1:9-300
3	J49 1:9-300

## VÝHYBKY

ČÍSLO	STANIČENÍ	TYP
1	KM 71,145	1:9-190 dN 1986
3	KM 71,118	1:9-190
6	KM 70,652	1:9-300 dU 2005

ČESKÉ VYSOKÉ UČENÍ TECHNICKÉ V PRAZE - FAKULTA DOPRAVNÍ

NÁZEV PRÁCE:

Revitalizace trati Žďár nad Sázavou - Tišnov

NÁZEV PŘÍLOHY:

Schémata stanice Rožná

VYPRACOVALA:


Bc. Martina Maixnerová

VEDOUCÍ PRÁCE:

Ing. Martin Vaněk, Ph.D.

AKADEMICKÝ ROK:

2018/2019

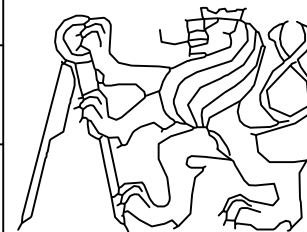

MĚŘÍTKO:

-

Č. PŘÍLOHY

9.2