



## NÁVRHOVÝ STAV

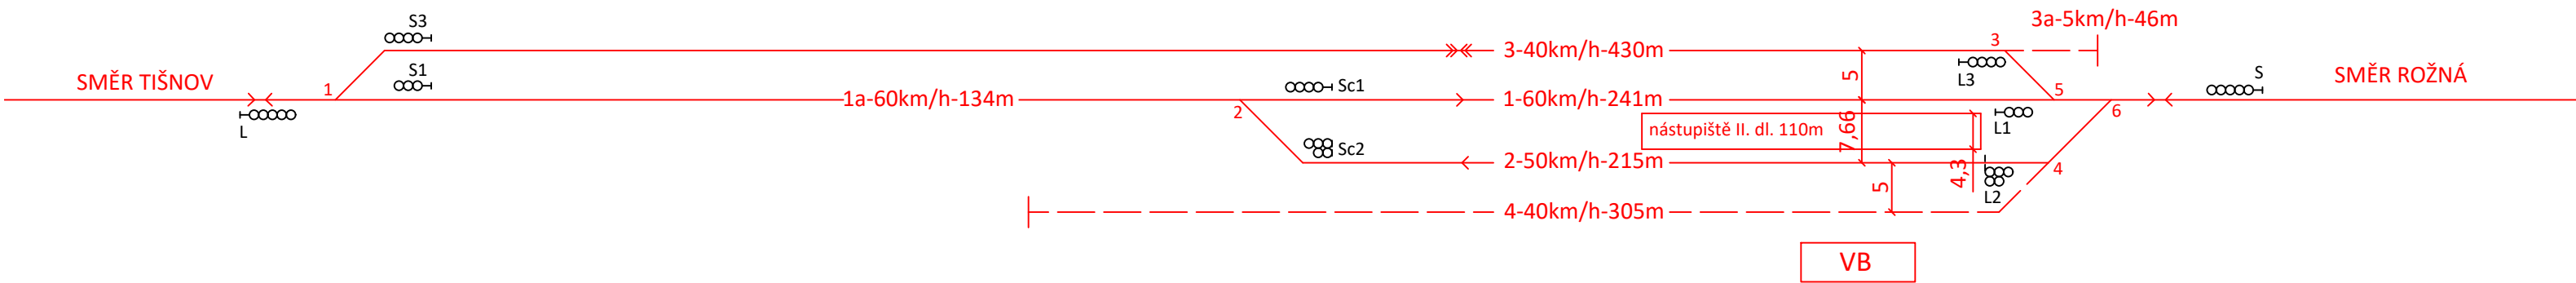


## STÁVAJÍCÍ STAV

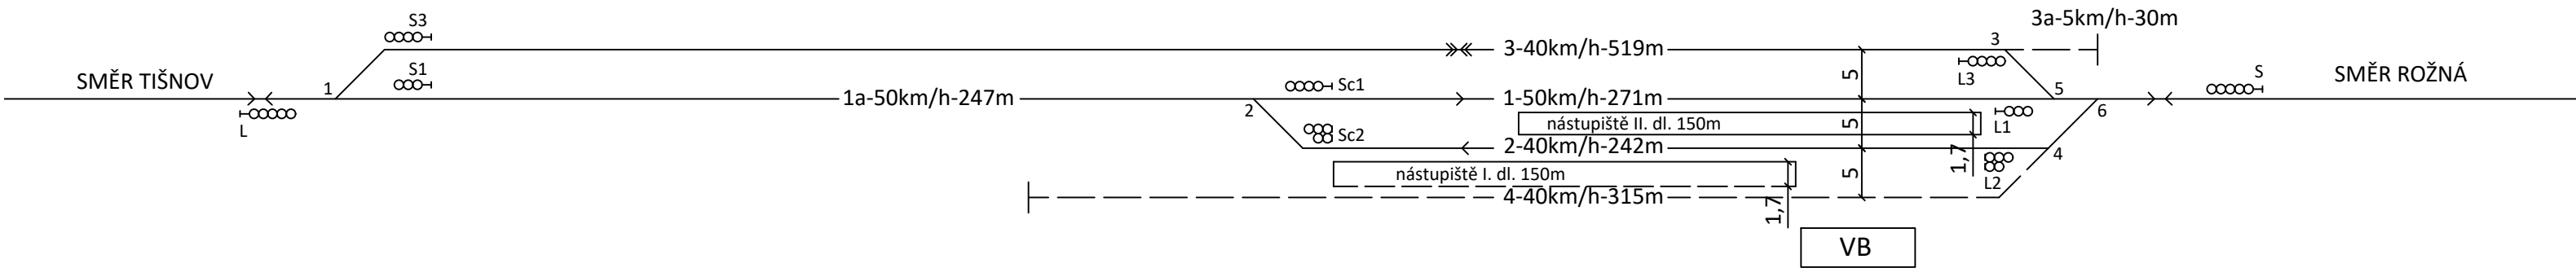

VÝHYBKY	
ČÍSLO	TYP
1	1:14-760(202,837/278)
2	1:12-500(330/973,160)
3	1:9-190
4	1:9-300
5	1:9-300
6	1:9-300

VÝHYBKY		
ČÍSLO	STANIČENÍ	TYP
1	KM 80,192	1:9-300 dU 2005
2	KM 79,913	1:9-300 dN 1979
3	KM 79,588	1:9-190
4	KM 79,519	1:9-300
5	KM 79,510	1:9-300 dN 1983
6	KM 79,476	1:9-300 dN 1983

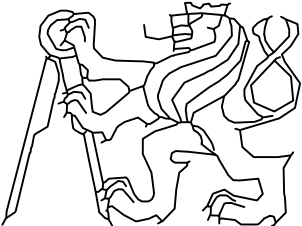ČESKÉ VYSOKÉ UČENÍ TECHNICKÉ V PRAZE - FAKULTA DOPRAVNÍ		
NÁZEV PRÁCE: Revitalizace trati Žďár nad Sázavou - Tišnov		
NÁZEV PŘÍLOHY: Schémata stanice Nedvědice		
VYPRACOVALA: Bc. Martina Maixnerová	VEDOUcí PRÁCE: Ing. Martin Vaněk, Ph.D.	MĚŘÍTKO: -
AKADEMICKÝ ROK: 2018/2019		Č. PŘÍLOHY <b>10.2</b>