
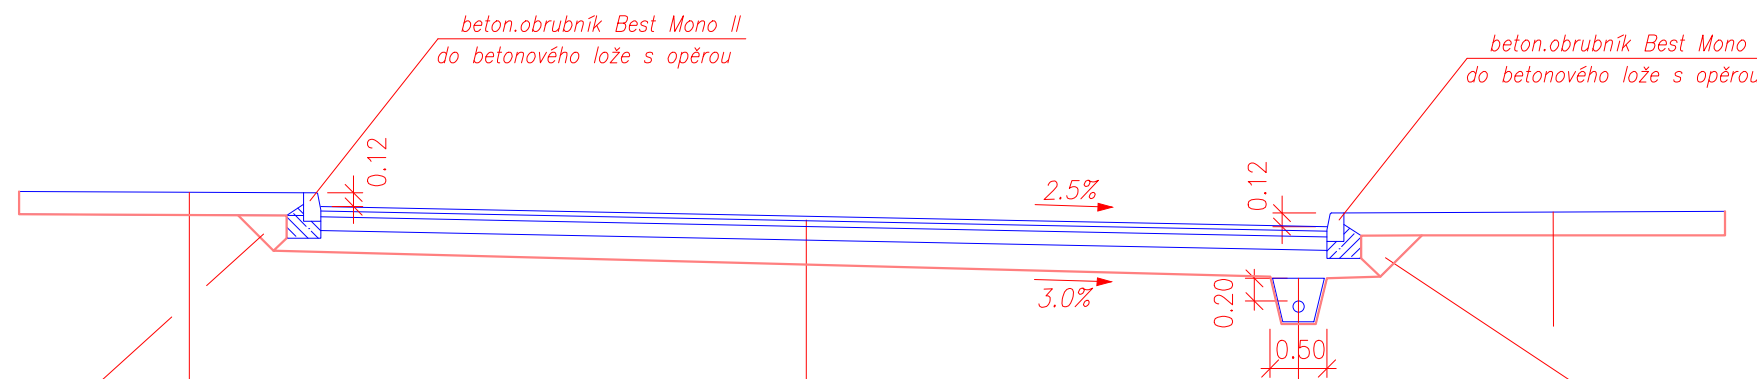


VZOROVÝ PŘÍČNÝ ŘEZ

A - A'

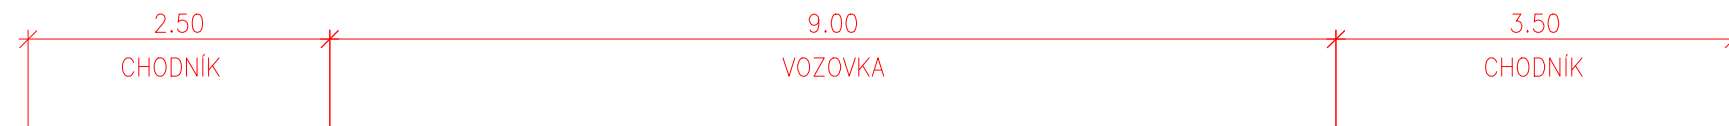

štěrkodř 16-32
drenážní trubka PVC ø100
geotextilie

D2-D-1, TDZ 0 PII

zámková dlažba DL I	60 mm	ČSN 73 6131
lože z drtě L I	40 mm	ČSN 73 6131
štěrkodř ŠD	150 mm	ČSN 73 6126-1
celkem	300 mm	

45 MPa

D1-N-6, TDZ III, P III

asfaltový beton obrusný	ACO 11+	40 mm	ČSN 73 6121
postřik spojovací emulzní	PS,E	0,20 kg/m ²	ČSN 73 6129
asfaltový beton ložní	ACL 16+	60 mm	ČSN 73 6121
postřik spojovací emulzní	PS,E	0,20 kg/m ²	ČSN 73 6129
asfaltový beton podkladní	ACP 16+	50 mm	ČSN 73 6121
postřik spojovací emulzní	PS,E	0,20 kg/m ²	ČSN 73 6129
infiltrační postřik asfaltový	PI,A	1,00 kg/m ²	ČSN 73 6129
směs stmelená cementem	SC C _{8/10}	130 mm	ČSN 73 6124-1
štěrkodř	ŠD _A	220 mm	ČSN 73 6126-1
celkem		500 mm	

45 MPa — E80 MPa

D2-D-1, TDZ 0 PII

zámková dlažba DL I	60 mm	ČSN 73 6131
lože z drtě L I	40 mm	ČSN 73 6131
štěrkodř ŠD	150 mm	ČSN 73 6126-1
celkem	300 mm	

45 MPa