Vzorový řez B - B'	ČVUT v Praze Fakulta dopravní		
Studie úprav Klíšské ulice v Ústí nad Labem			
Bc. Tomáš Oubrecht	Akademický rok: 2018/2019	Číslo úlohy: B 2	

VZOROVÝ PŘÍČNÝ ŘEZ
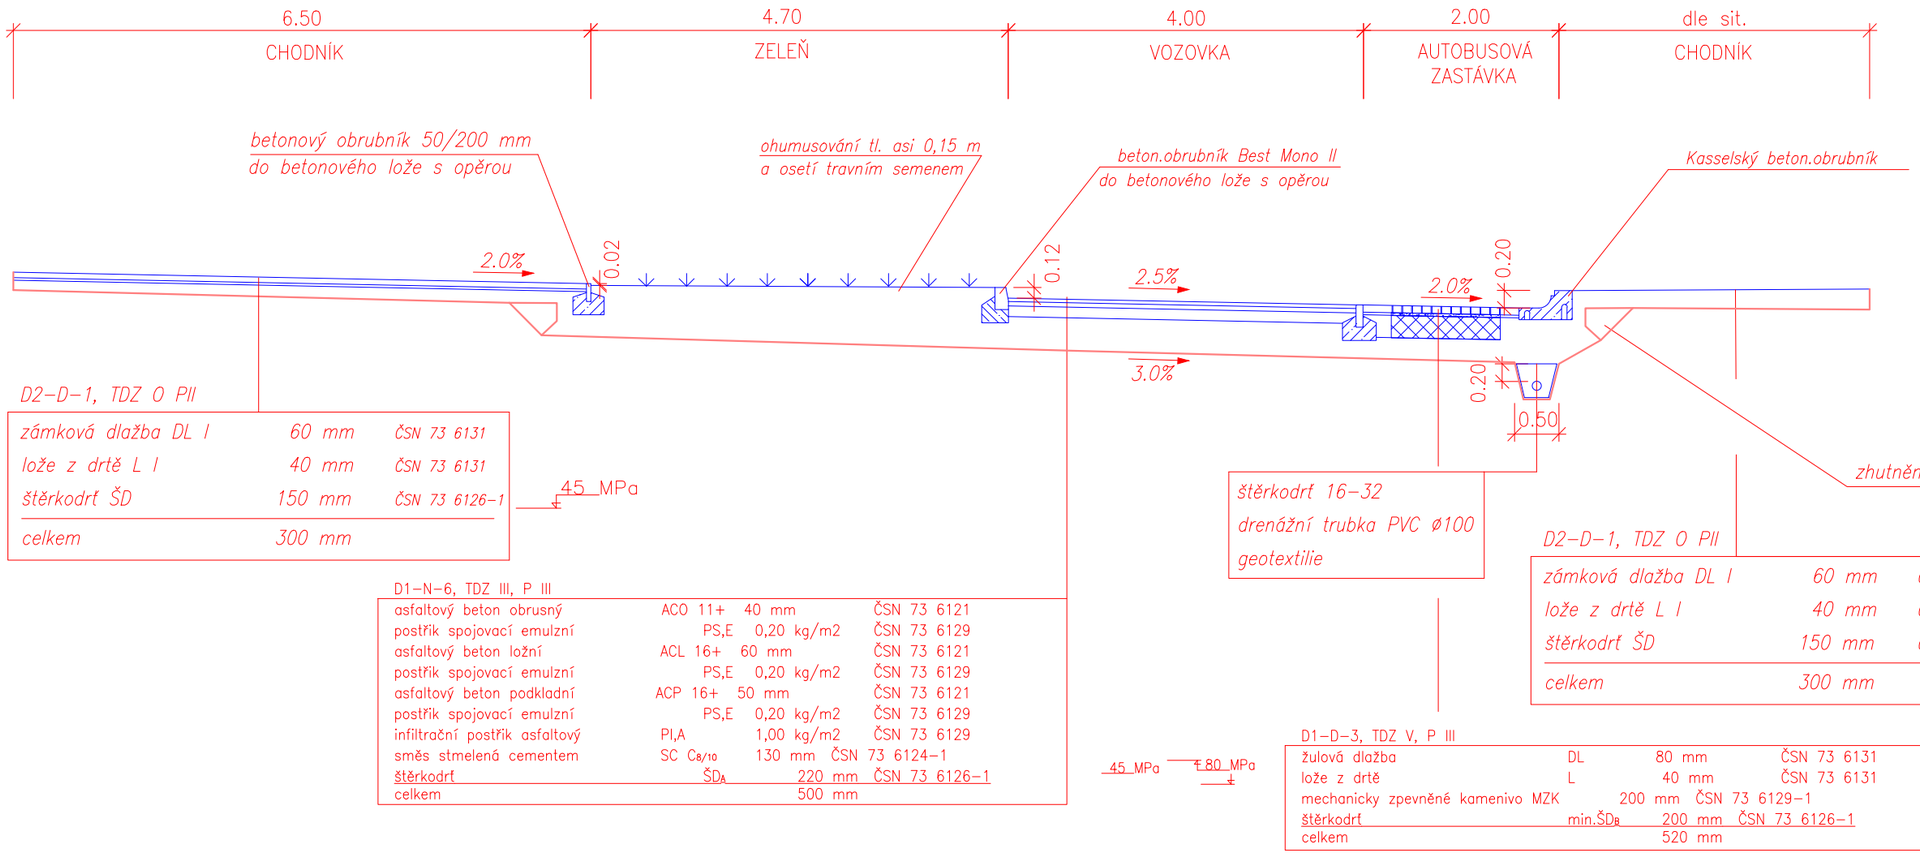
B - B'