Vzorový řez C - C'	ČVUT v Praze Fakulta dopravní		
Studie úprav Klíšské ulice v Ústí nad Labem			
Bc. Tomáš Oubrecht	Akademický rok: 2018/2019	Číslo úlohy: B 3	

VZOROVÝ PŘÍČNÝ ŘEZ

C - C'

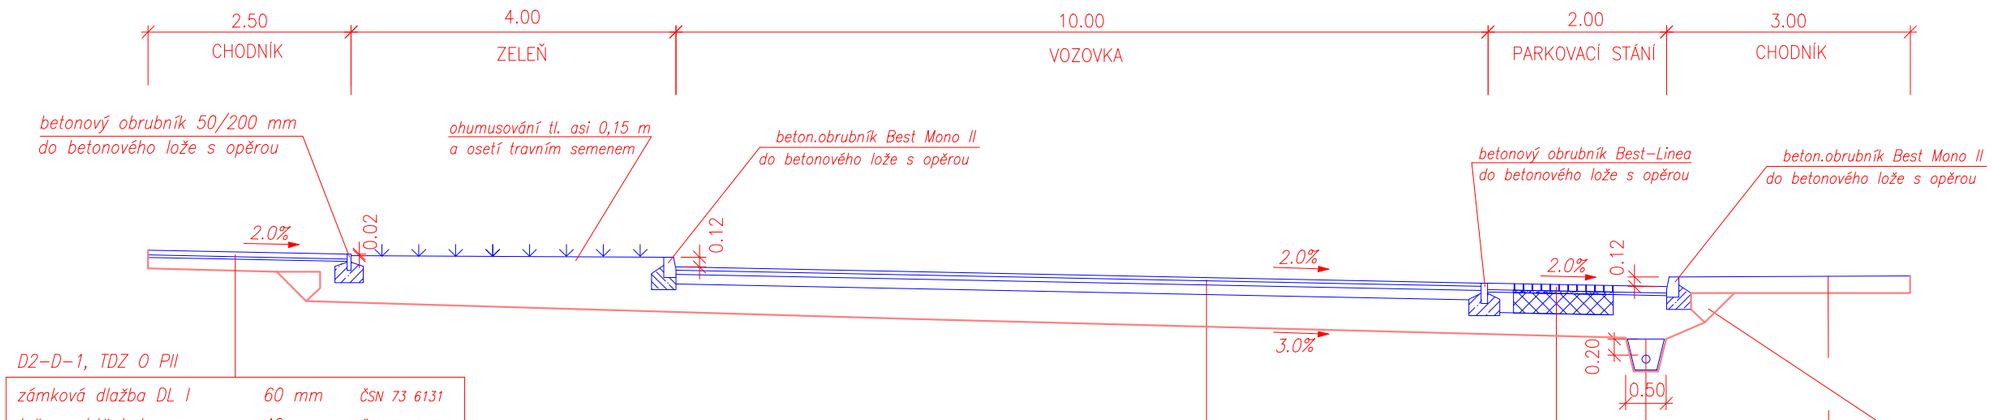

D2-D-1, TDZ 0 PII

zámková dlažba DL I	60 mm	ČSN 73 6131
lože z drtě L I	40 mm	ČSN 73 6131
štěrkodrť ŠD	150 mm	ČSN 73 6126-1
celkem	300 mm	

45 MPa

D1-N-6, TDZ III, P III

asfaltový beton obrusný	ACO 11+	40 mm	ČSN 73 6121
postřik spojovací emulzní	PS,E	0,20 kg/m2	ČSN 73 6129
asfaltový beton ložní	ACL 16+	60 mm	ČSN 73 6121
postřik spojovací emulzní	PS,E	0,20 kg/m2	ČSN 73 6129
asfaltový beton podkladní	ACP 16+	50 mm	ČSN 73 6121
postřik spojovací emulzní	PS,E	0,20 kg/m2	ČSN 73 6129
infiltrační postřik asfaltový	PI,A	1,00 kg/m2	ČSN 73 6129
směs stmelená cementem	SC $C_{8/10}$	130 mm	ČSN 73 6124-1
štěrkodrť	$ŠD_A$	220 mm	ČSN 73 6126-1
celkem		500 mm	

45 MPa 80 MPa

štěrkodrť 16-32

drenážní trubka PVC ø100
geotextilie

zhutněný násypový materiál

D2-D-1, TDZ 0 PII

zámková dlažba DL I	60 mm	ČSN 73 6131
lože z drtě L I	40 mm	ČSN 73 6131
štěrkodrť ŠD	150 mm	ČSN 73 6126-1
celkem	300 mm	

45 MPa

D2-D-1, TDZ 0 PII

zámková dlažba DL I	80 mm	ČSN 73 6131
lože z drtě L I	40 mm	ČSN 73 6131
štěrkodrť ŠD	150 mm	ČSN 73 6126-1
celkem	320 mm	

45 MPa