


Studie úprav Klíšské ulice v Ústí nad Labem

Bc. Tomáš Oubrecht

Akademický rok:  
2018/2019

Číslo úlohy:  
B 5

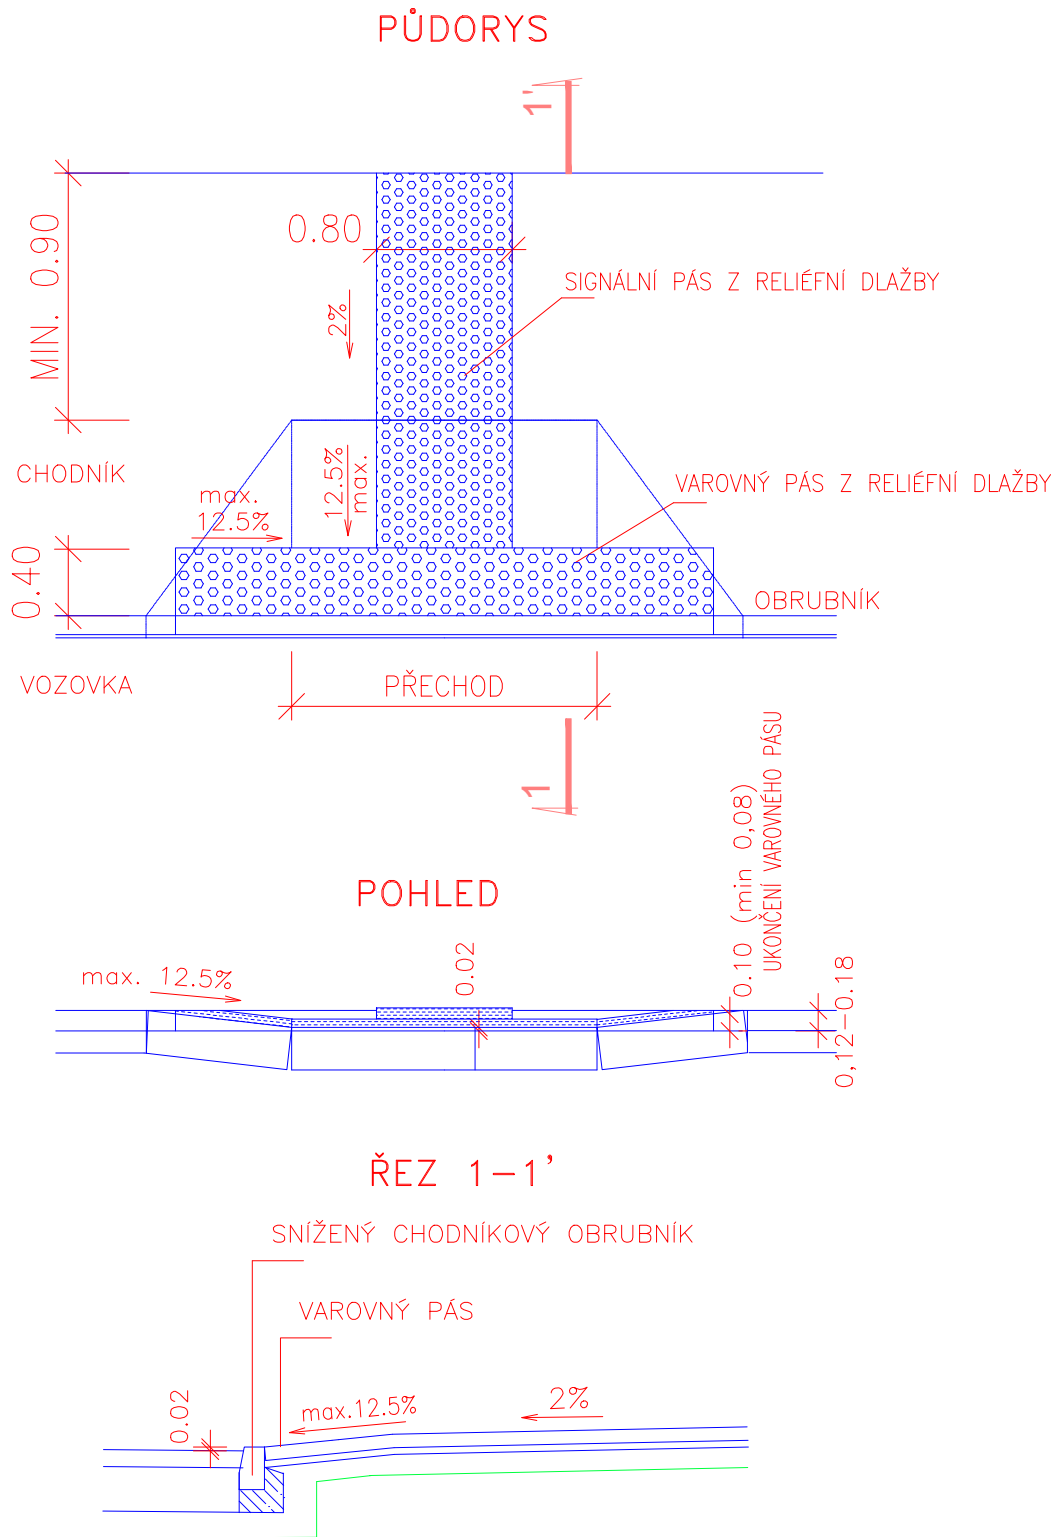

Pozn.: zemní pláň hutnit dle ČSN 72 1006, minimální hodnota modulu přetvárnosti podložní zeminy  $E_{def2}=45$  MPa.  
Před pokládkou všech dalších vrstev kontrolovat modul přetvárnosti