
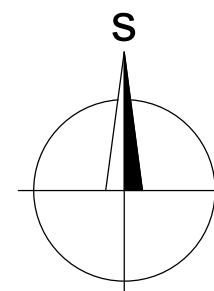


2. NP = TP

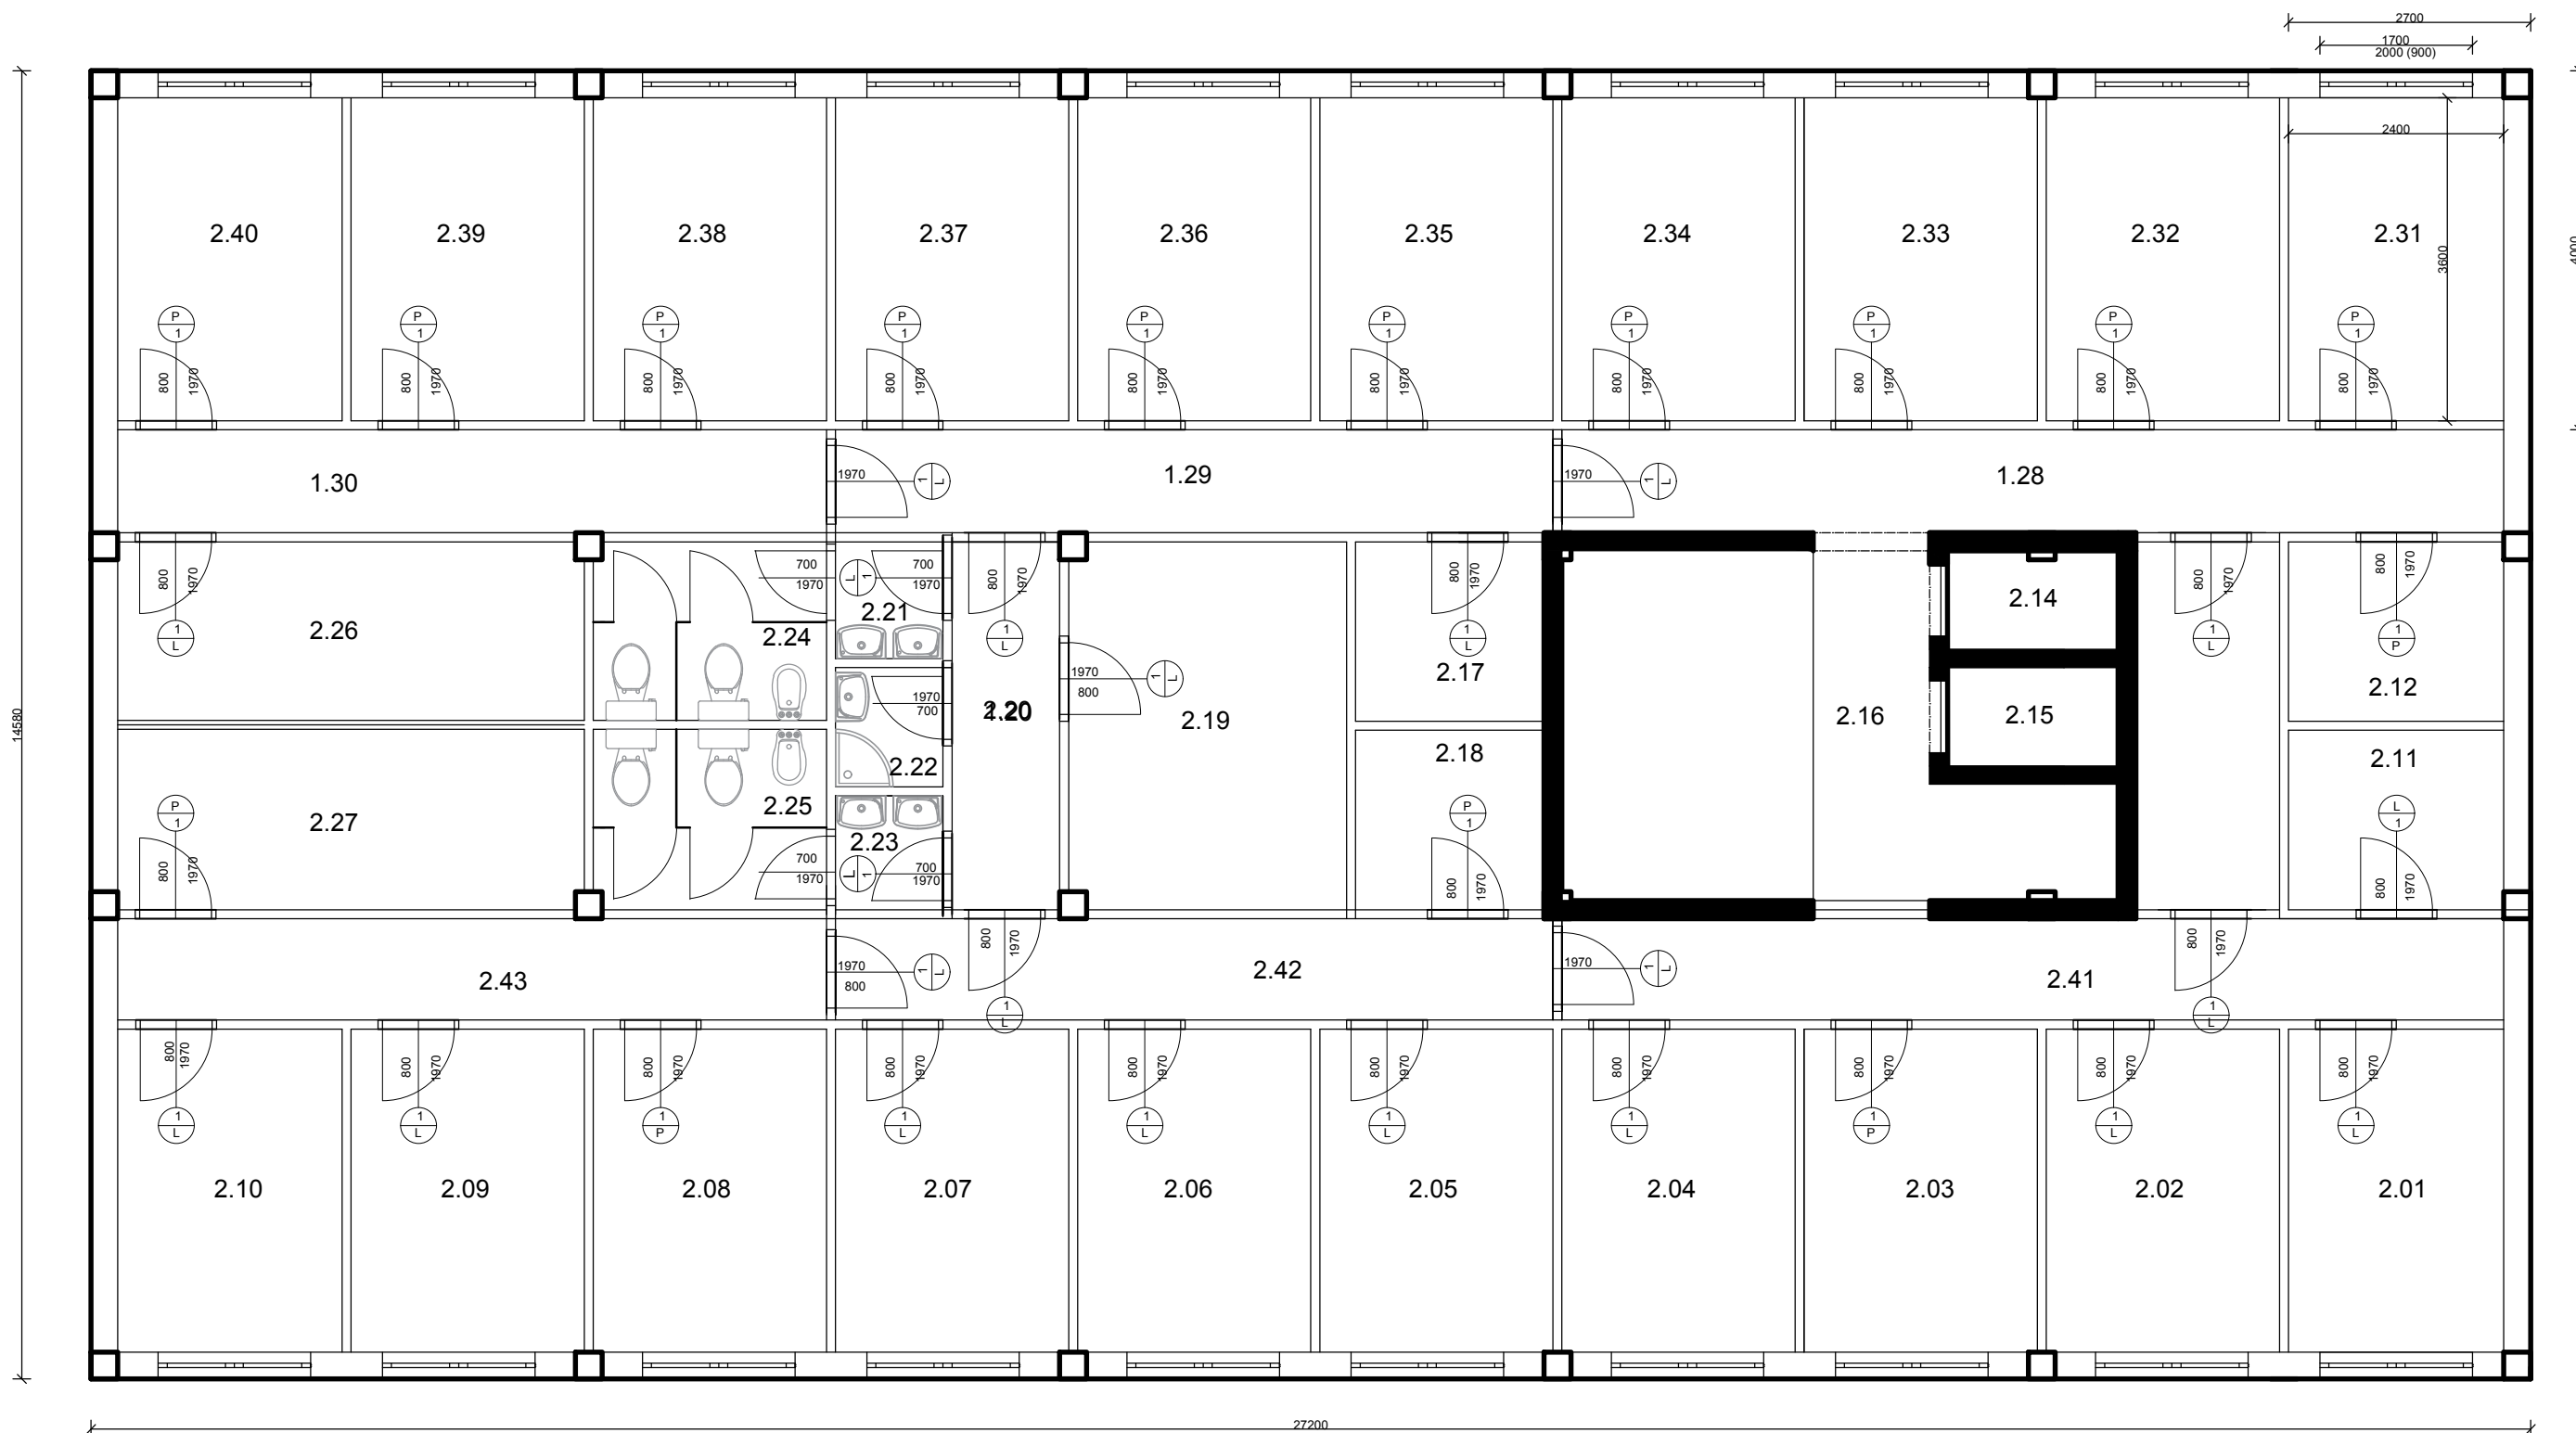

Zpracoval: Kristýna CERALOVÁ	Vedoucí BP: Doc.	Školní rok: 2018/2019	Fakulta stavební ČVUT
Předmět: BAKALÁŘSKÁ PRÁCE			Datum: 12.1.2018
Název úlohy: Plošné vytápění administrativní budovy s LOP			Meřítko:
Název výkresu: Půdorys 2. NP – typické podlaží			Číslo výkresu: 1