

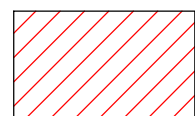



Výpočtové interiérové teploty ZIMA - 1. NP = VP

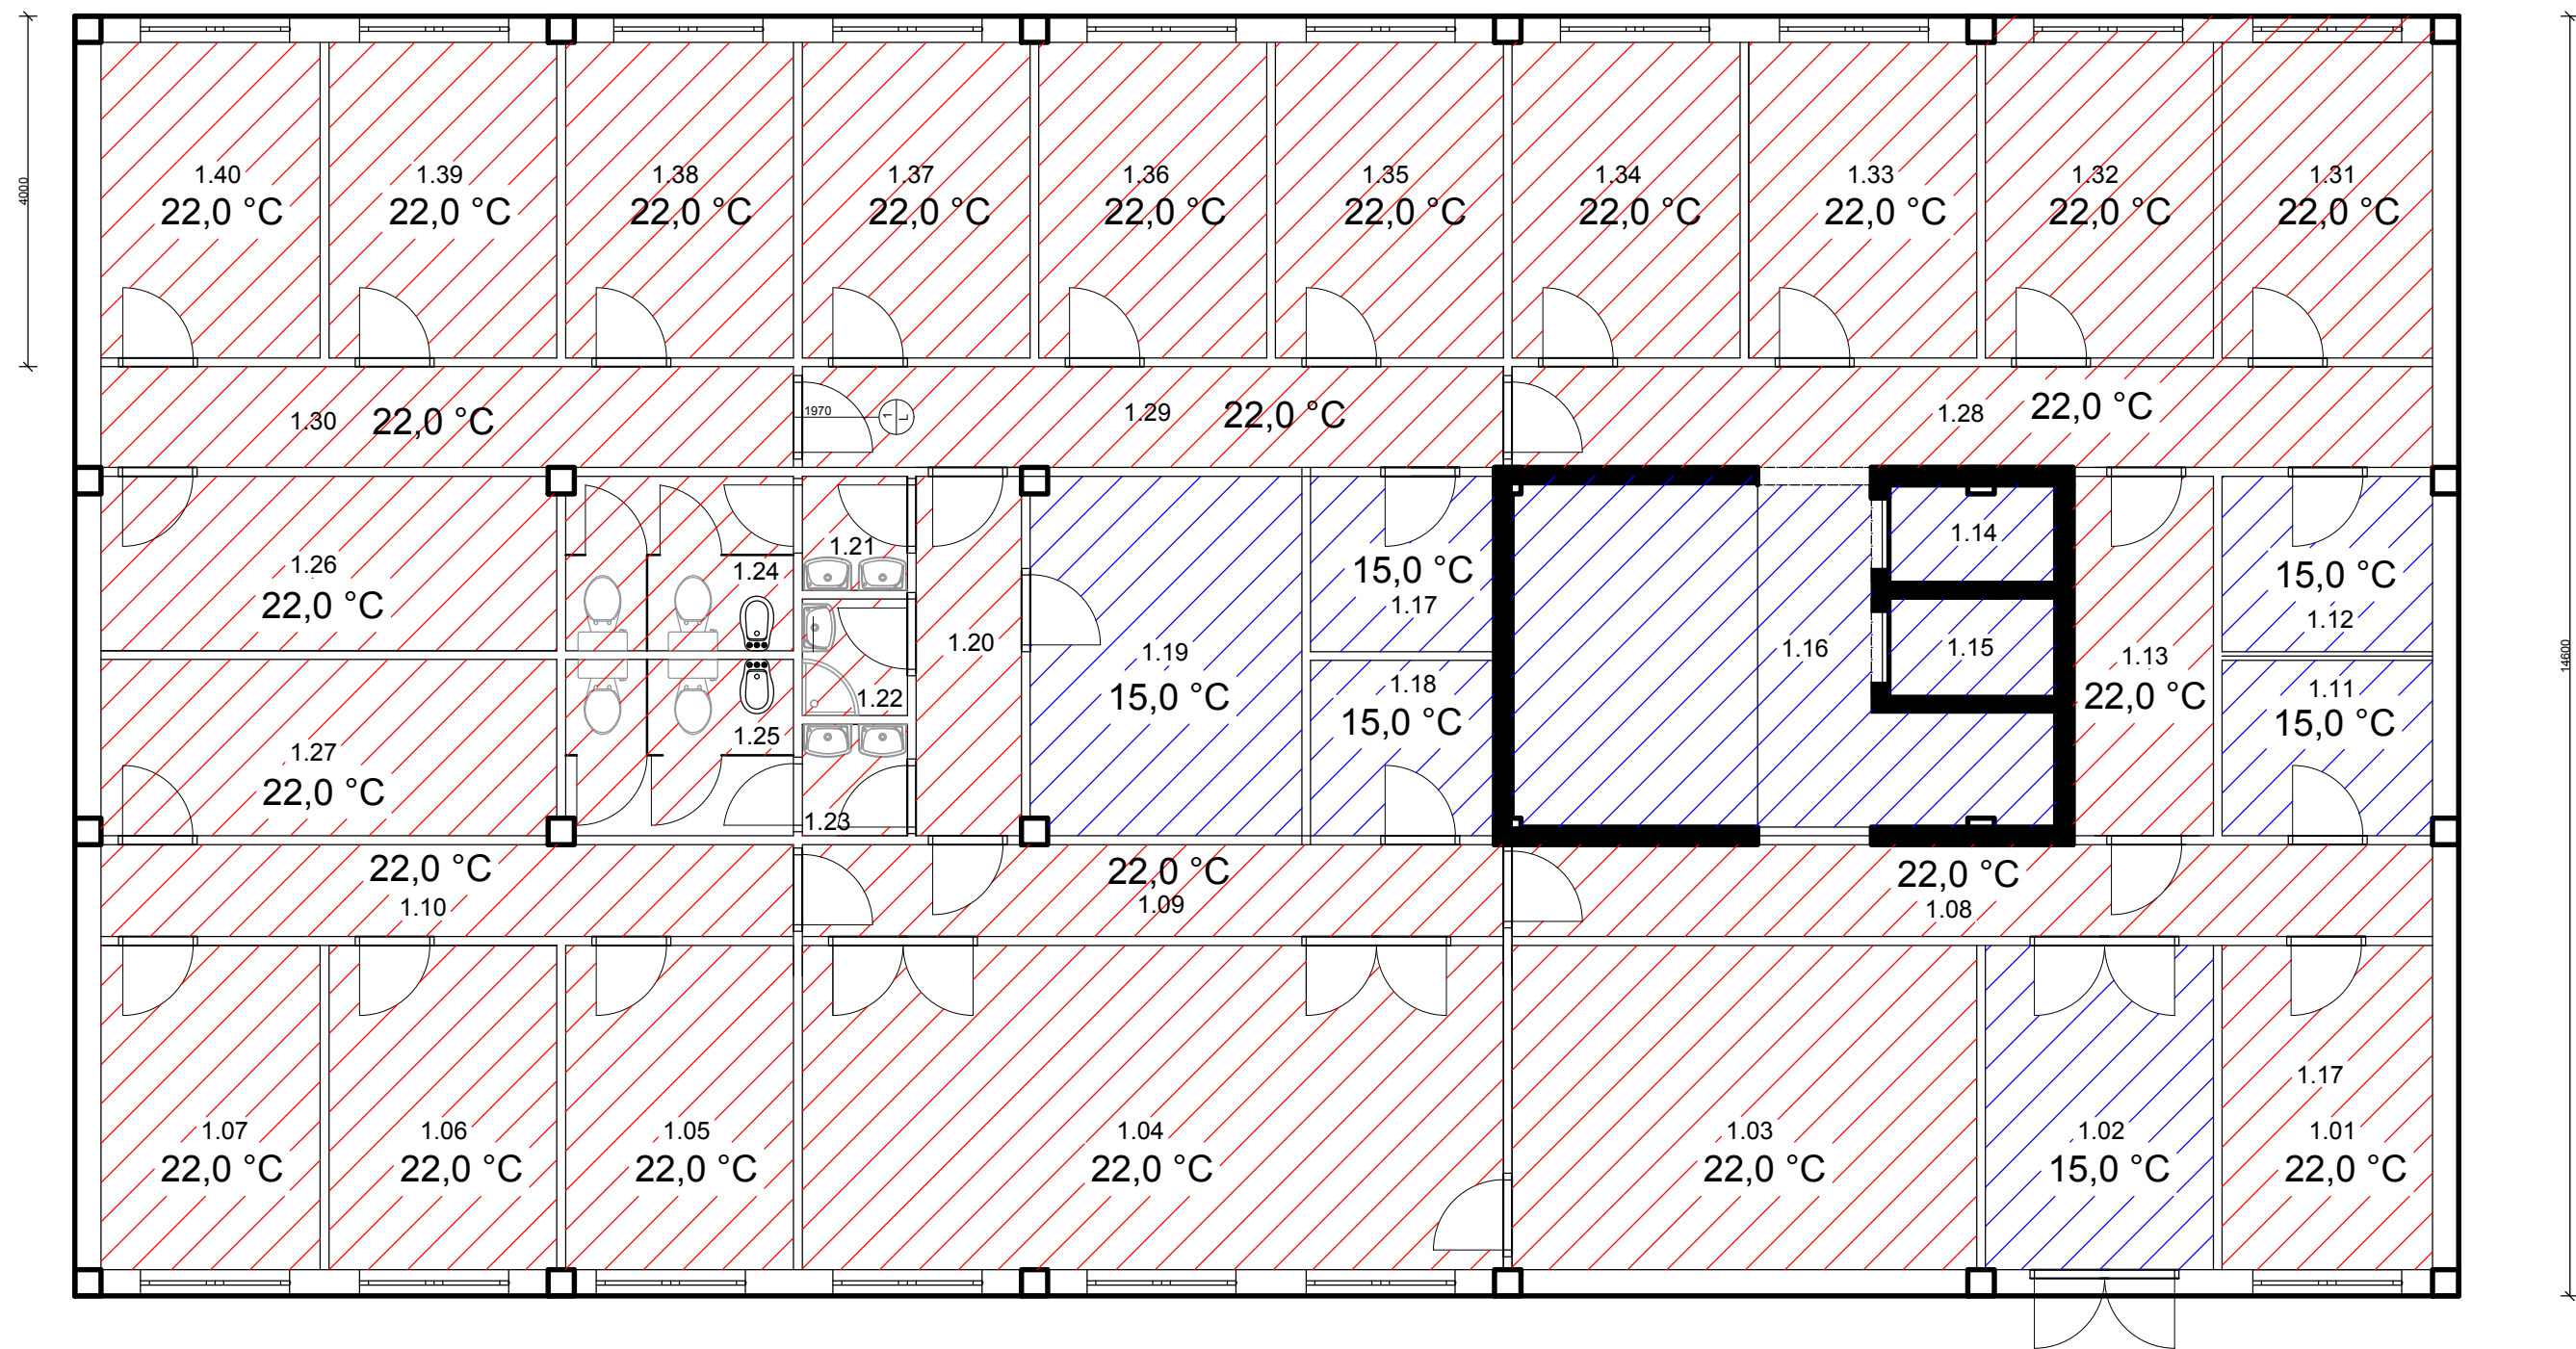

Vytápěná zóna - 22,0 °C

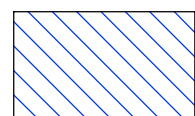

Nevytápěná zóna - 15,0 °C

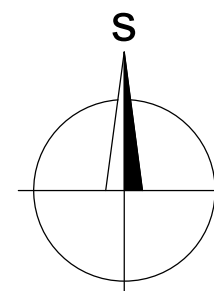

Zpracoval: Kristýna CERALOVÁ	Vedoucí BP: Doc.	Školní rok: 2018/2019	Fakulta stavební ČVUT
Předmět: BAKALÁŘSKÁ PRÁCE			Datum: 12.1.2018
Název úlohy: Plošné vytápění administrativní budovy s LOP			Meřítko: 1
Název výkresu: Teplotní zóny 1. NP – typické podlaží			