
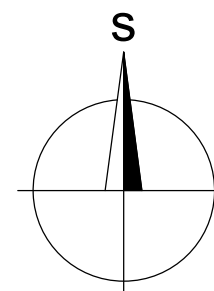
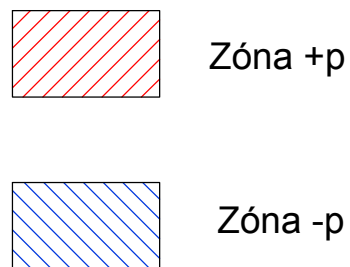


Tlakové poměry - 2. NP = TP

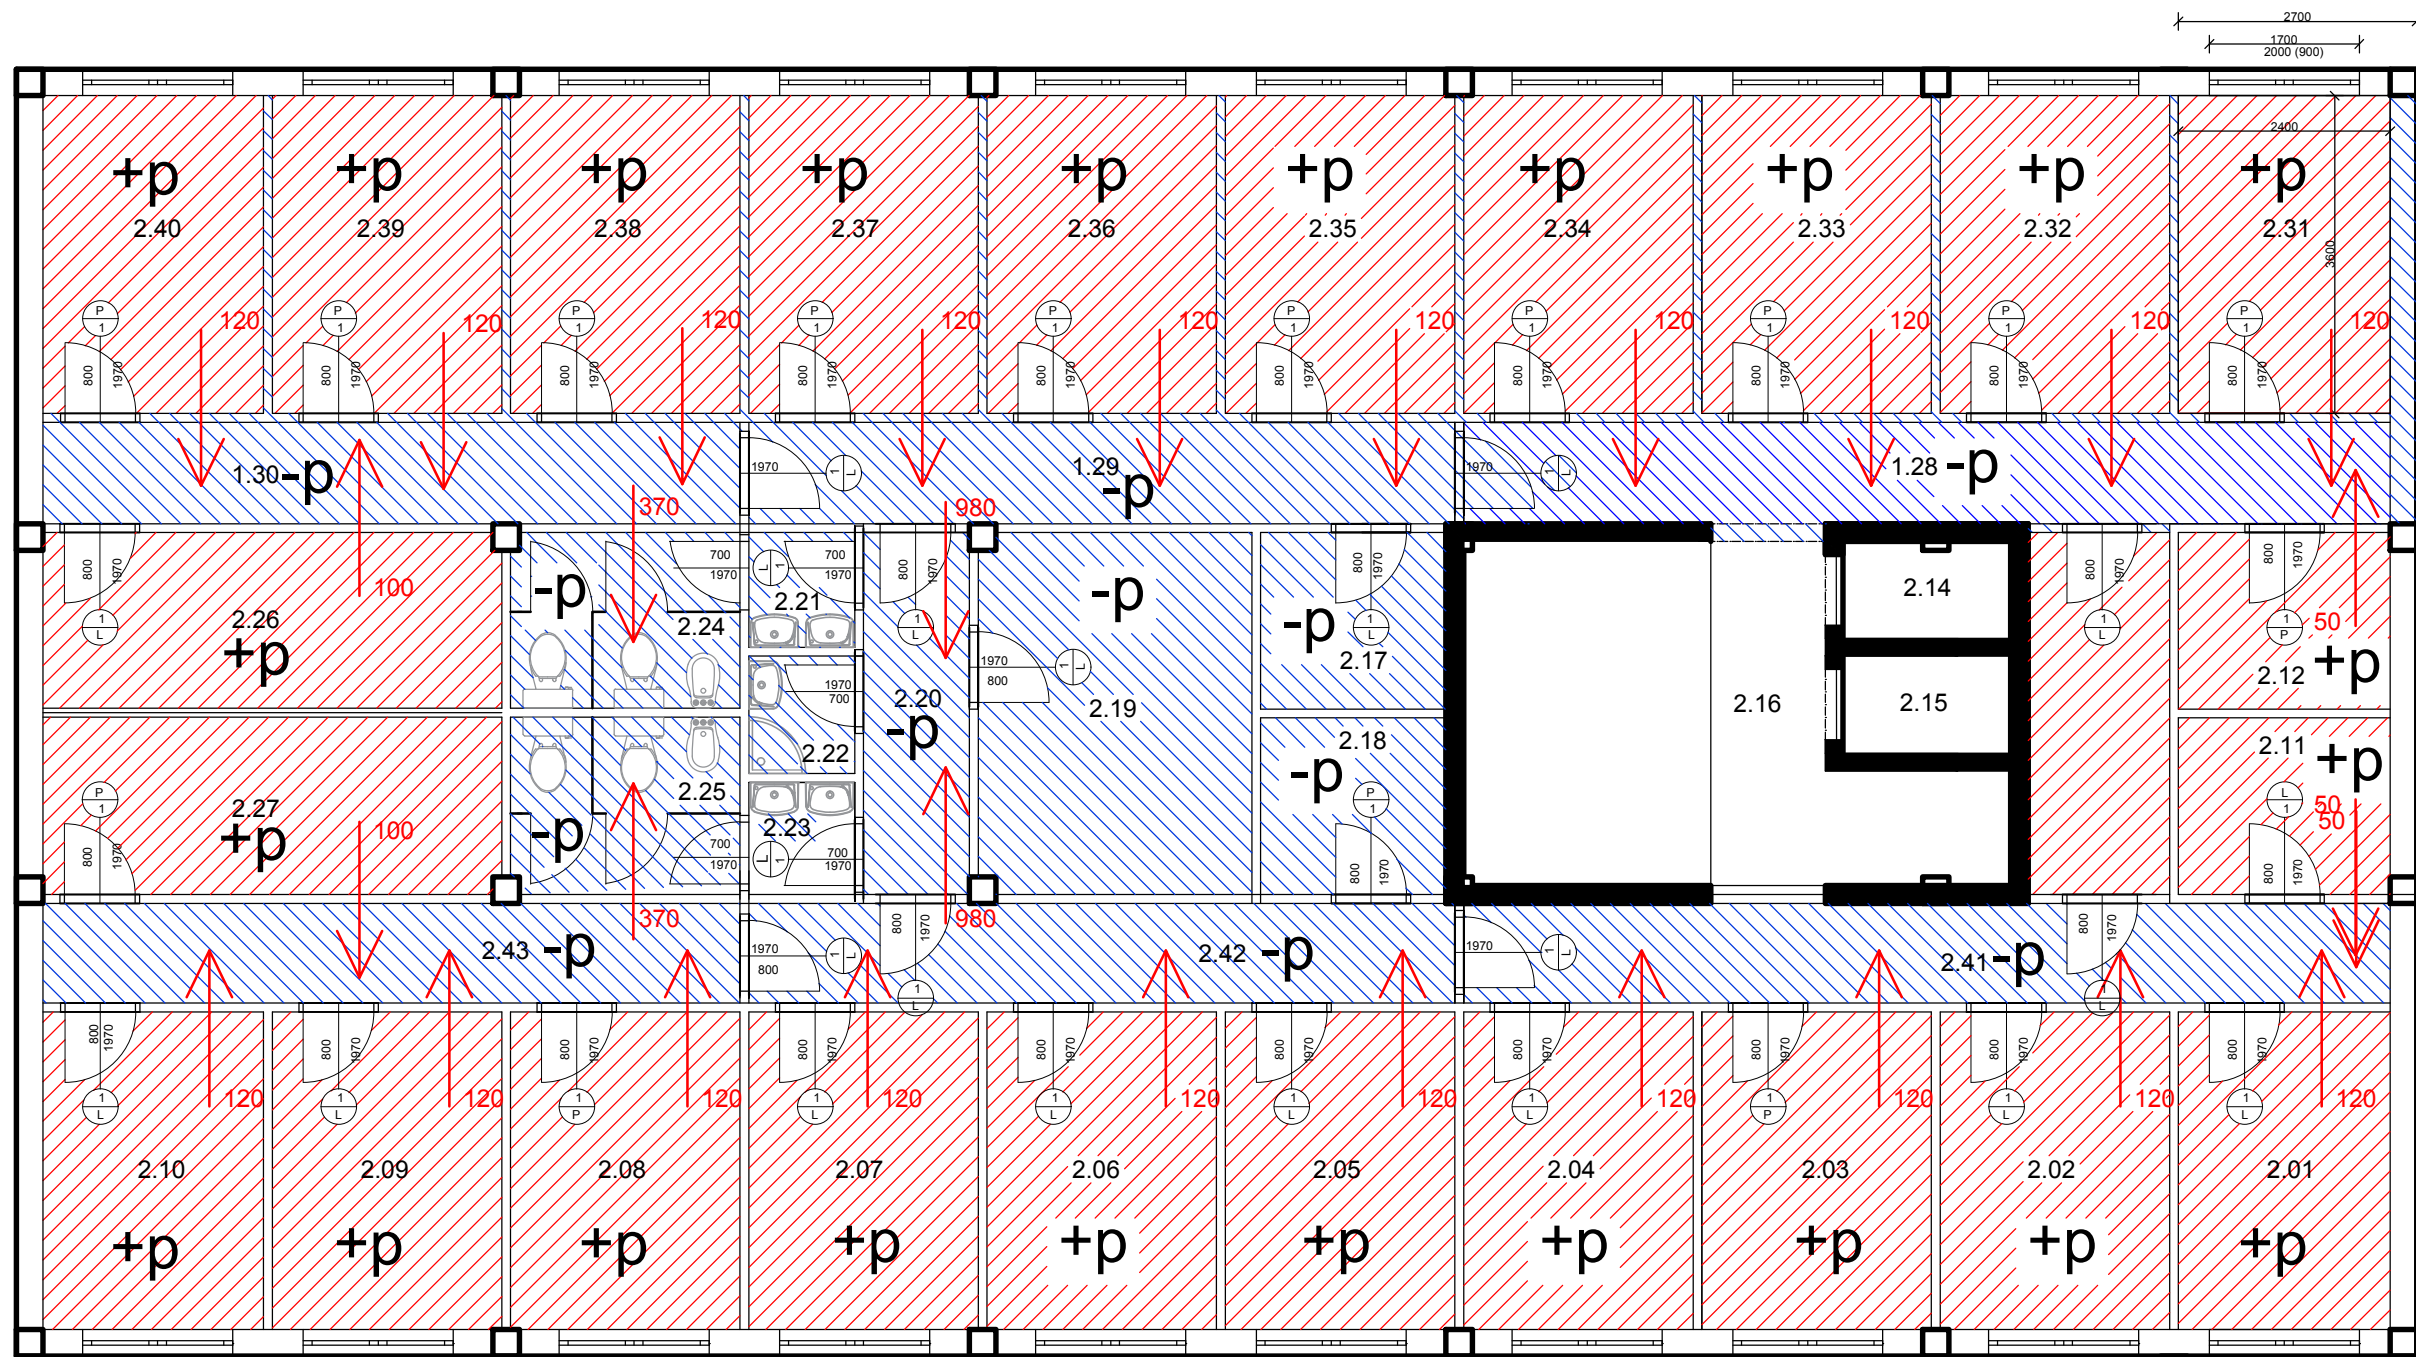

Zpracoval: Kristýna CERALOVÁ	Vedoucí BP: Doc. Ing. Vladimír Jelínek, CSc.	Školní rok: 2018/2019	Fakulta stavební ČVUT
Předmět: BAKALÁŘSKÁ PRÁCE			Datum: 12.1.2018
Název úlohy: Plošné vytápění administrativní budovy s LOP			Meřítko: 1
Název výkresu: Tlakové poměry 2. NP – vstupní podlaží			Číslo výkresu: 1