



Rozvod teplovodního potrubí VYTÁPENÍ/CHLAZENÍ- 2.NP = TP

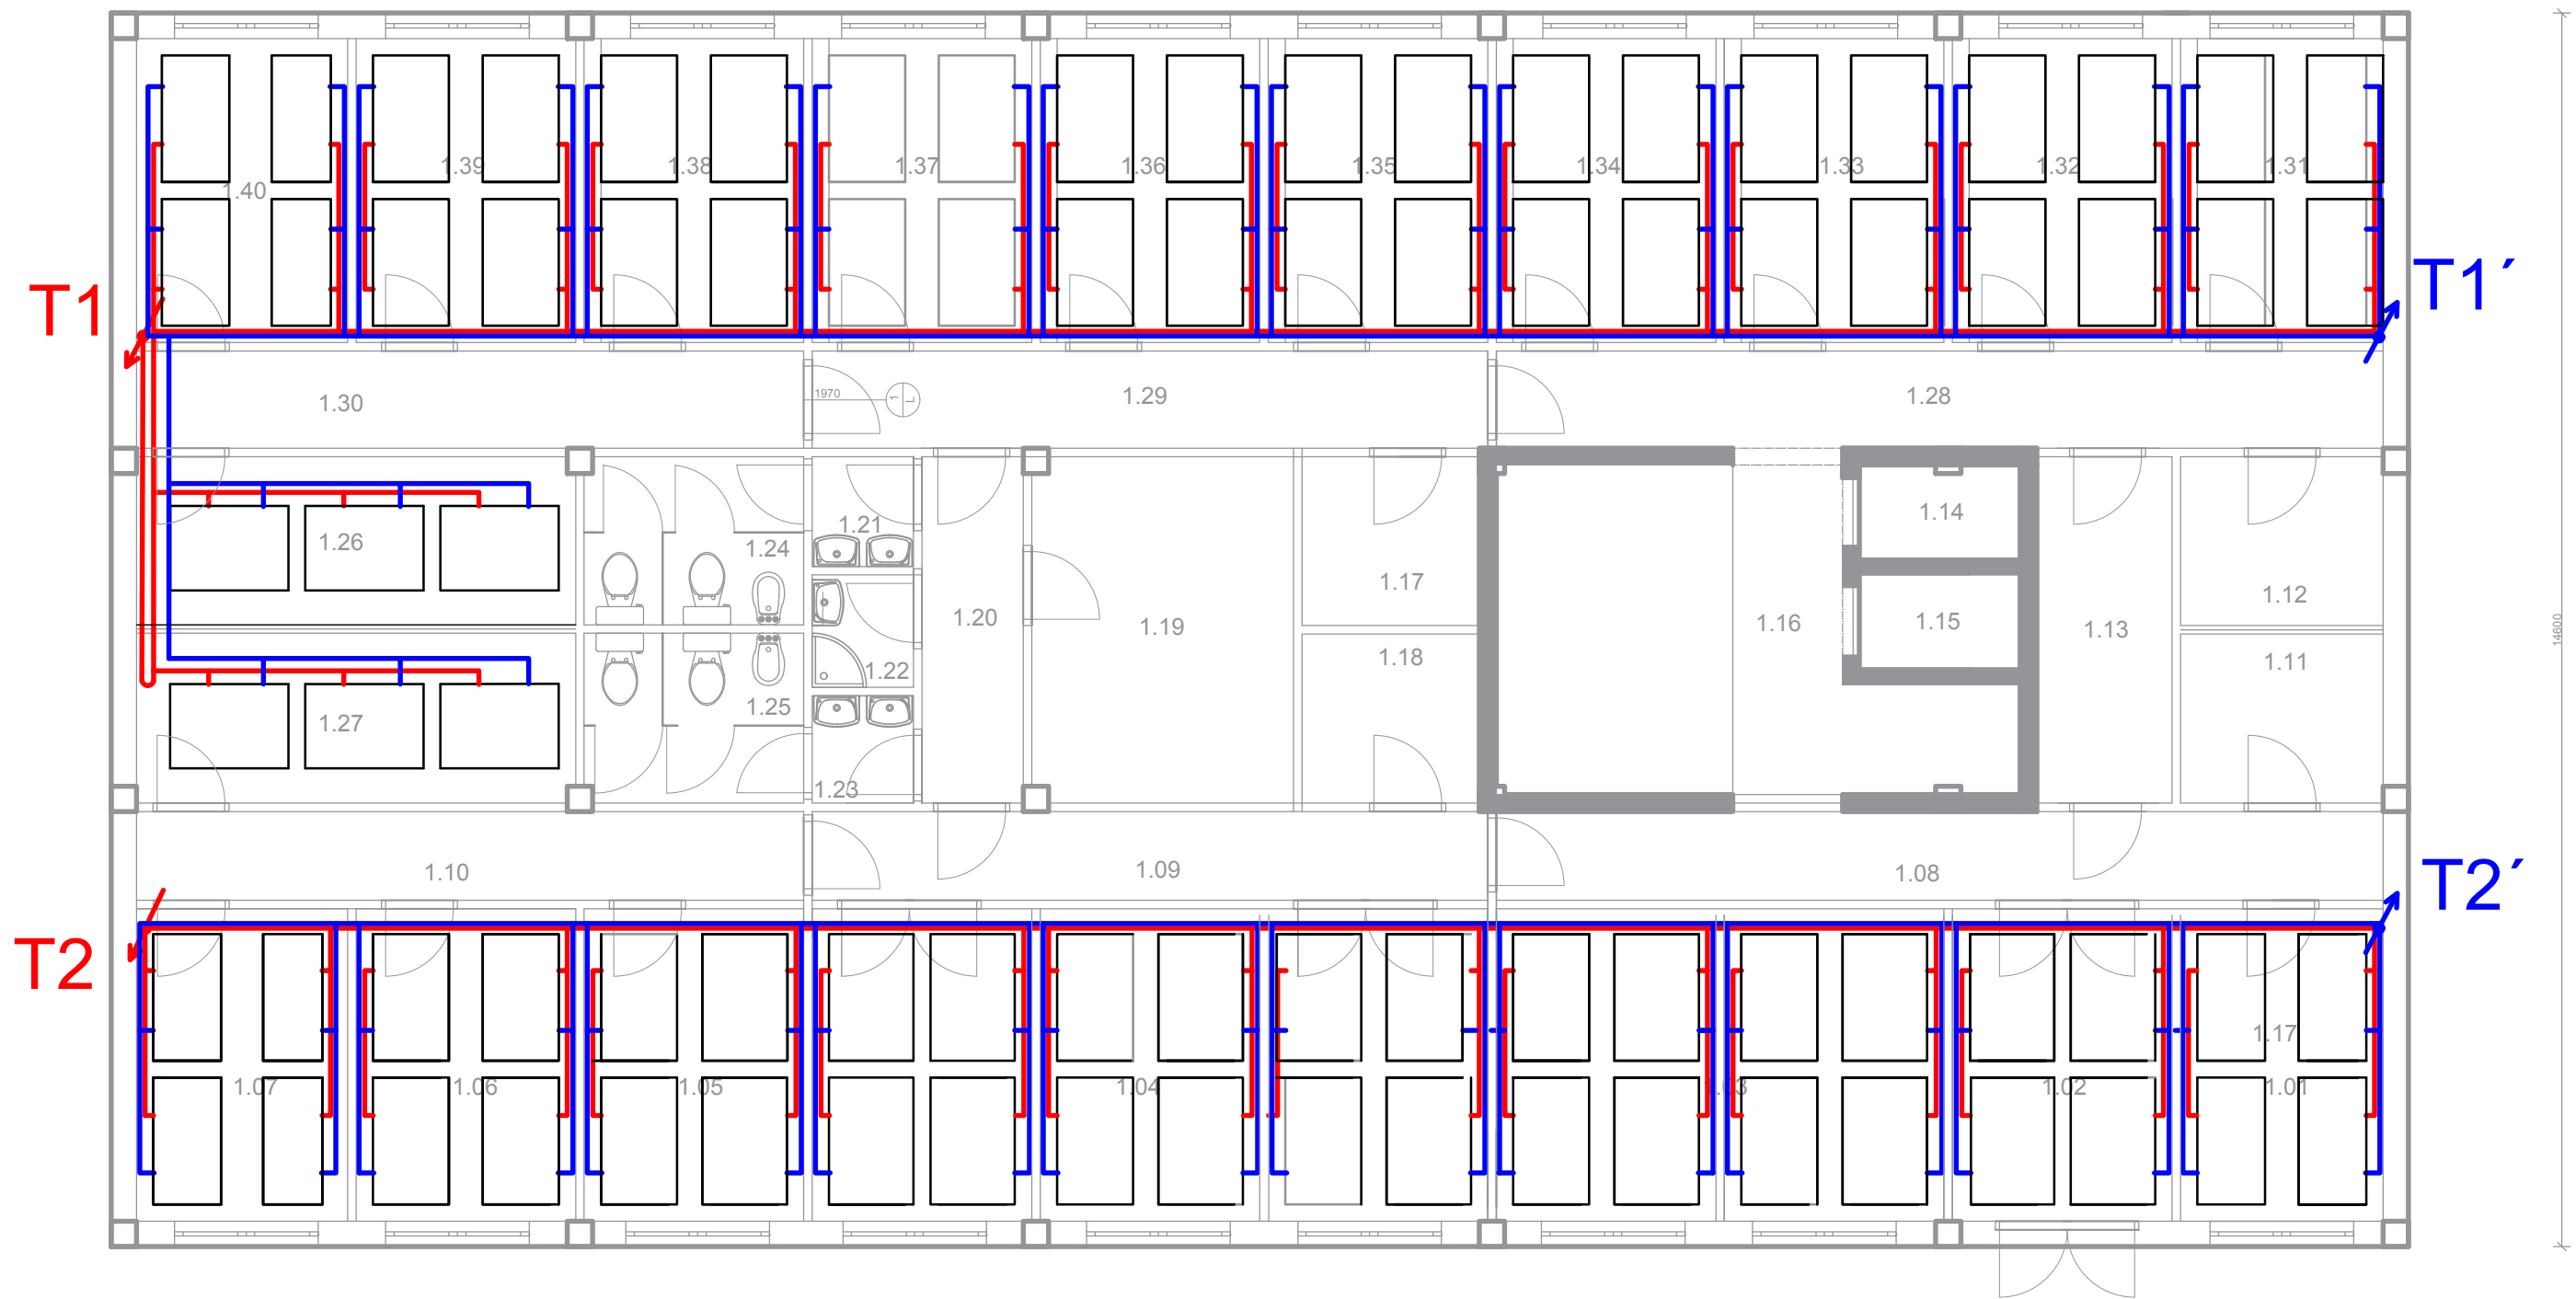

VYTVOŘENO VE STUDENTSKÉ VERZI PRODUKTU AUTODESK

VYTVOŘENO VE STUDENTSKÉ VERZI PRODUKTU AUTODESK

- Odvodní potrubí chladícího/topného média
- Přívodní potrubí chladícího/topného média

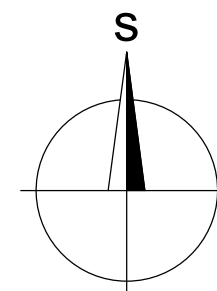

Zpracoval: Kristýna CERALOVÁ	Vedoucí BP: Doc. Ing. Vladimír Jelínek, CSc.	Školní rok: 2018/2019	Fakulta stavební ČVUT
Předmět: BAKALÁŘSKÁ PRÁCE			Datum: 17.11.2018
Název úlohy: Plošné vytápění administrativní budovy s LOP			Meřítko: 1
Název výkresu: Rozvod teplovodního potrubí – 2NP = TP			