



Rozvod teplovodního potrubí VYTÁPĚNÍ/CHLAZENÍ- 5.NP

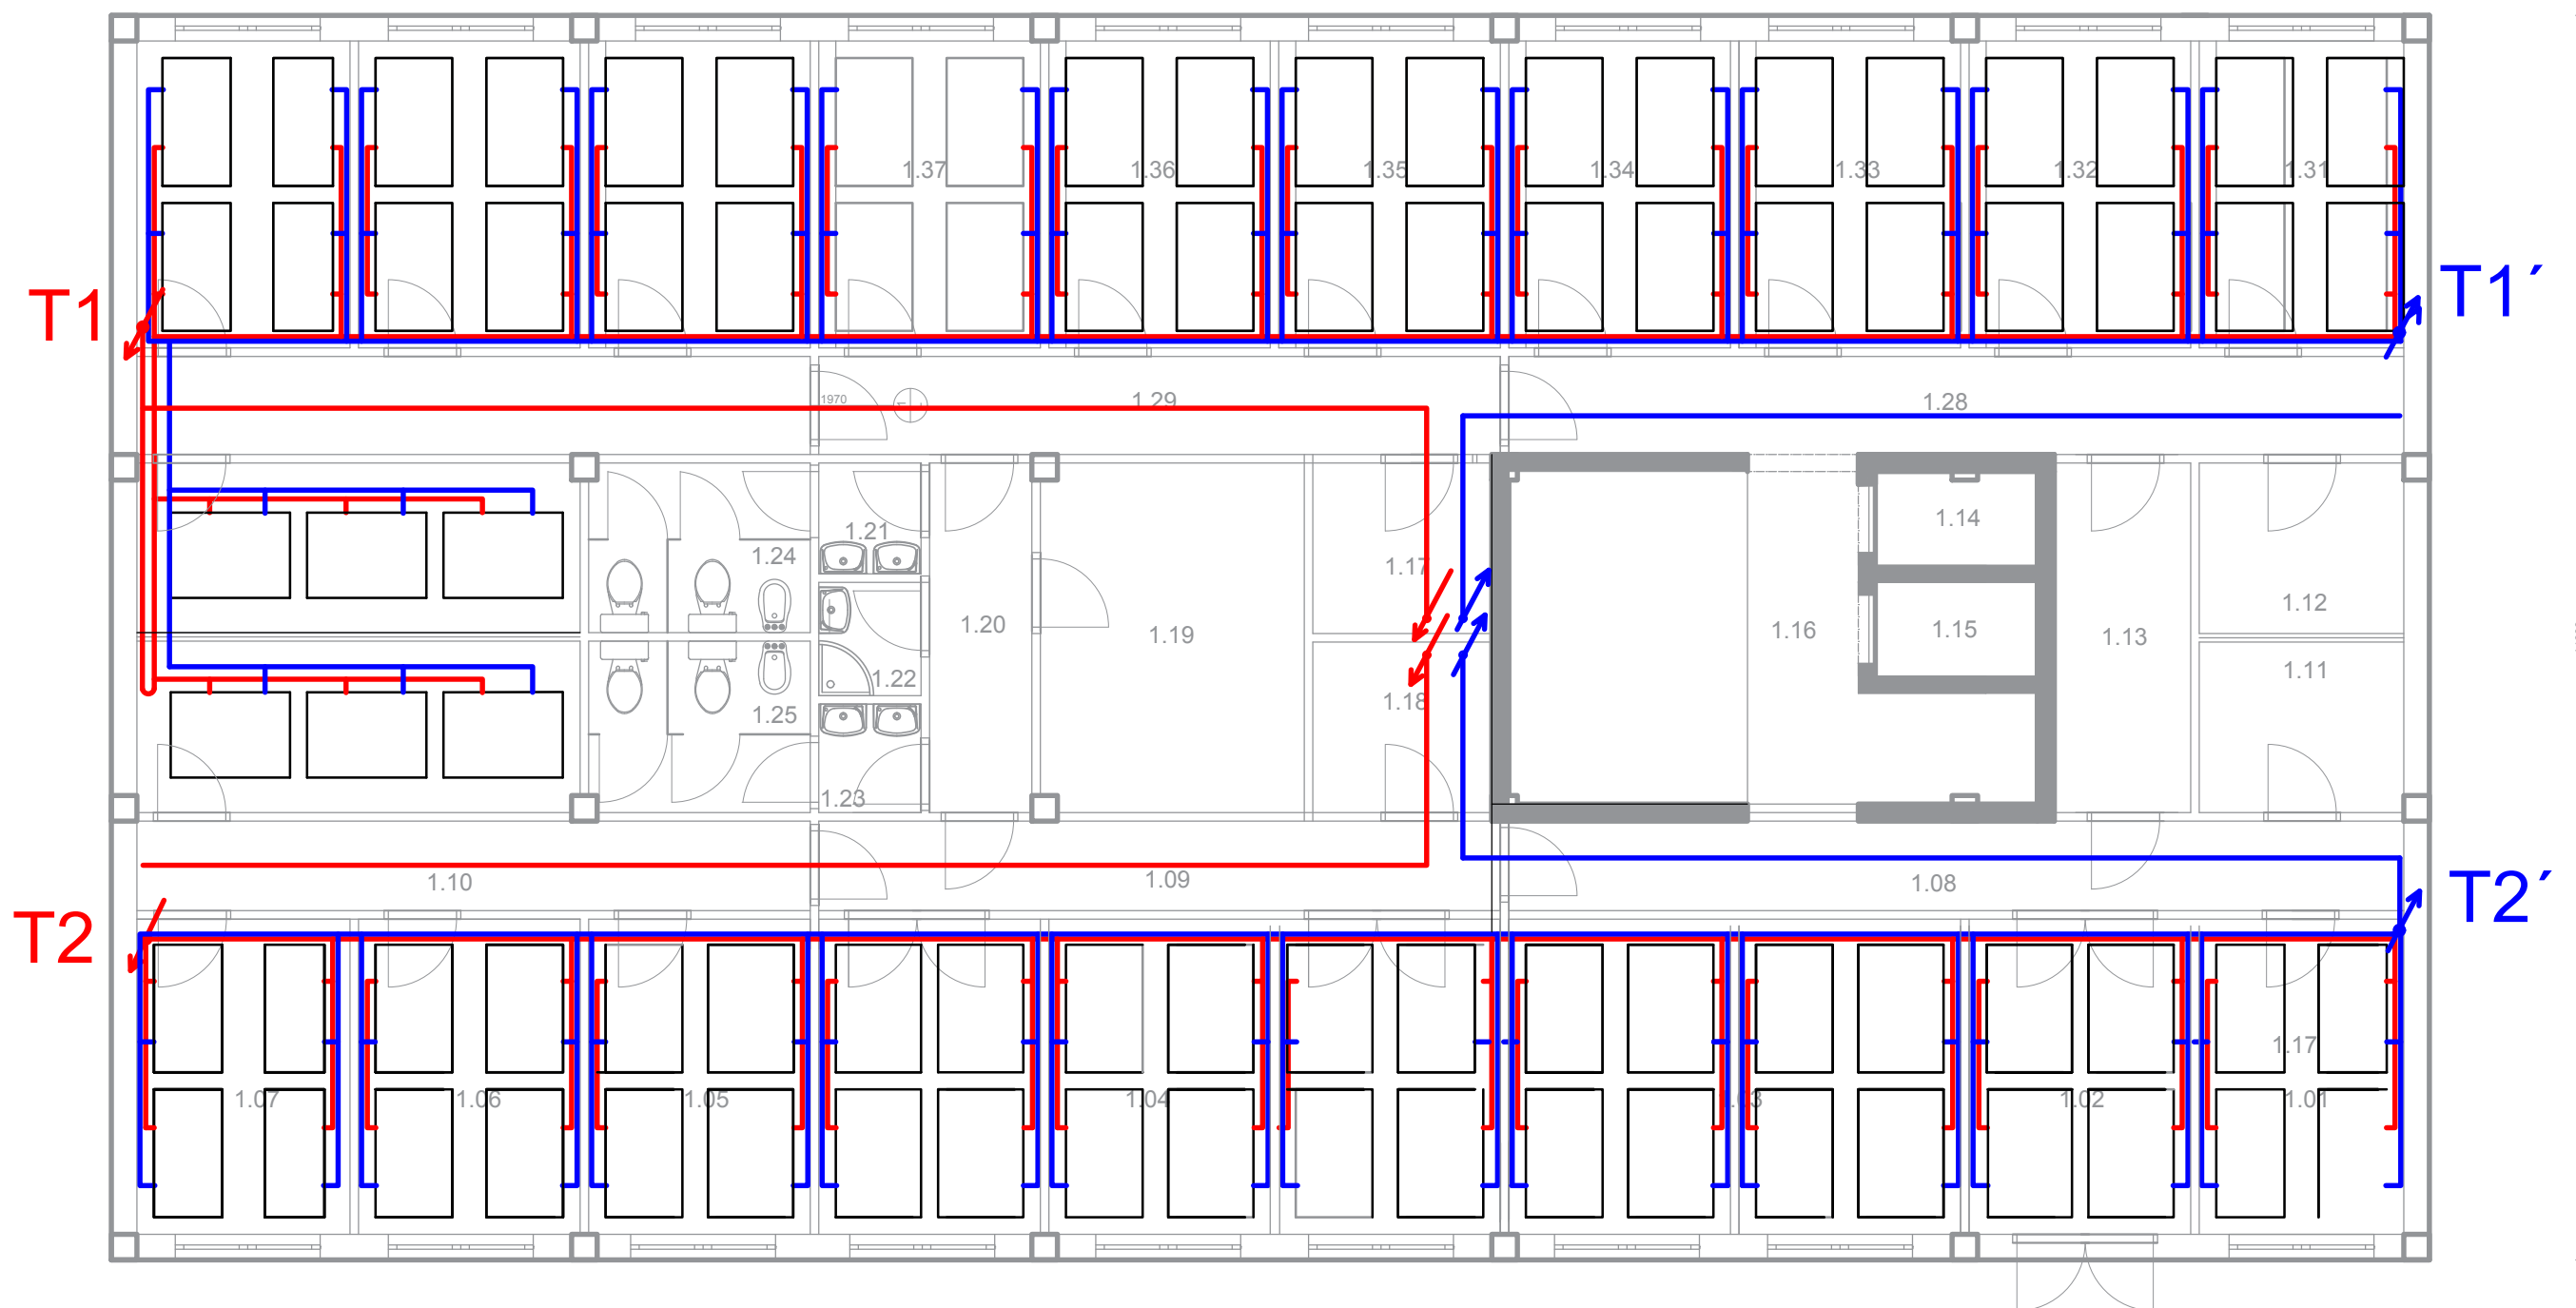

VYTVORENO VE STUDENTSKÉ VERZI PRODUKTU AUTODESK

VYTVORENO VE STUDENTSKÉ VERZI PRODUKTU AUTODESK

- Odvodní potrubí chladícího/topného média
- Přívodní potrubí chladícího/topného média

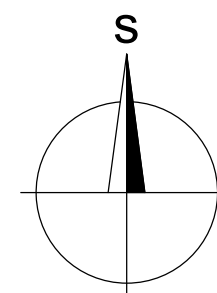

Zpracoval: Kristýna CERALOVÁ	Vedoucí BP: Doc. Ing. Vladimír Jelínek, CSc.	Školní rok: 2018/2019	Fakulta stavební ČVUT
Předmět: BAKALÁŘSKÁ PRÁCE			Datum: 12.1.2018
Název úlohy: Plošné vytápění administrativní budovy s LOP			Meřítko: 1
Název výkresu: Rozvody teplovodního potrubí v pohledu – 5.NP			Číslo výkresu: 1