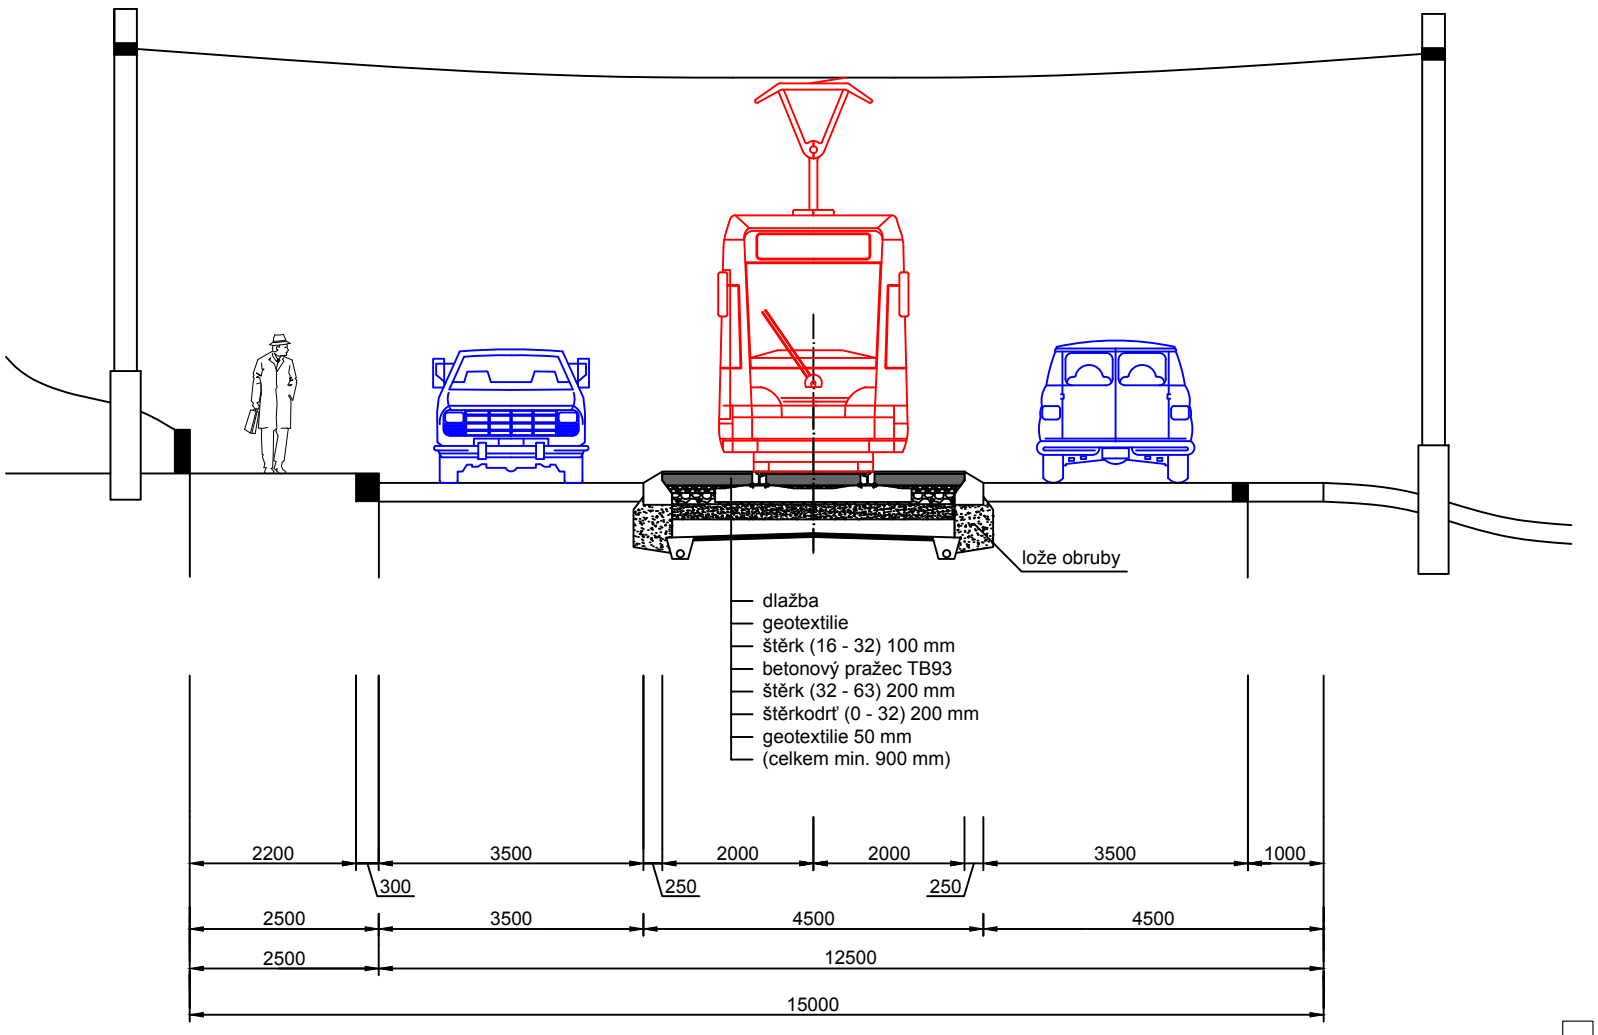

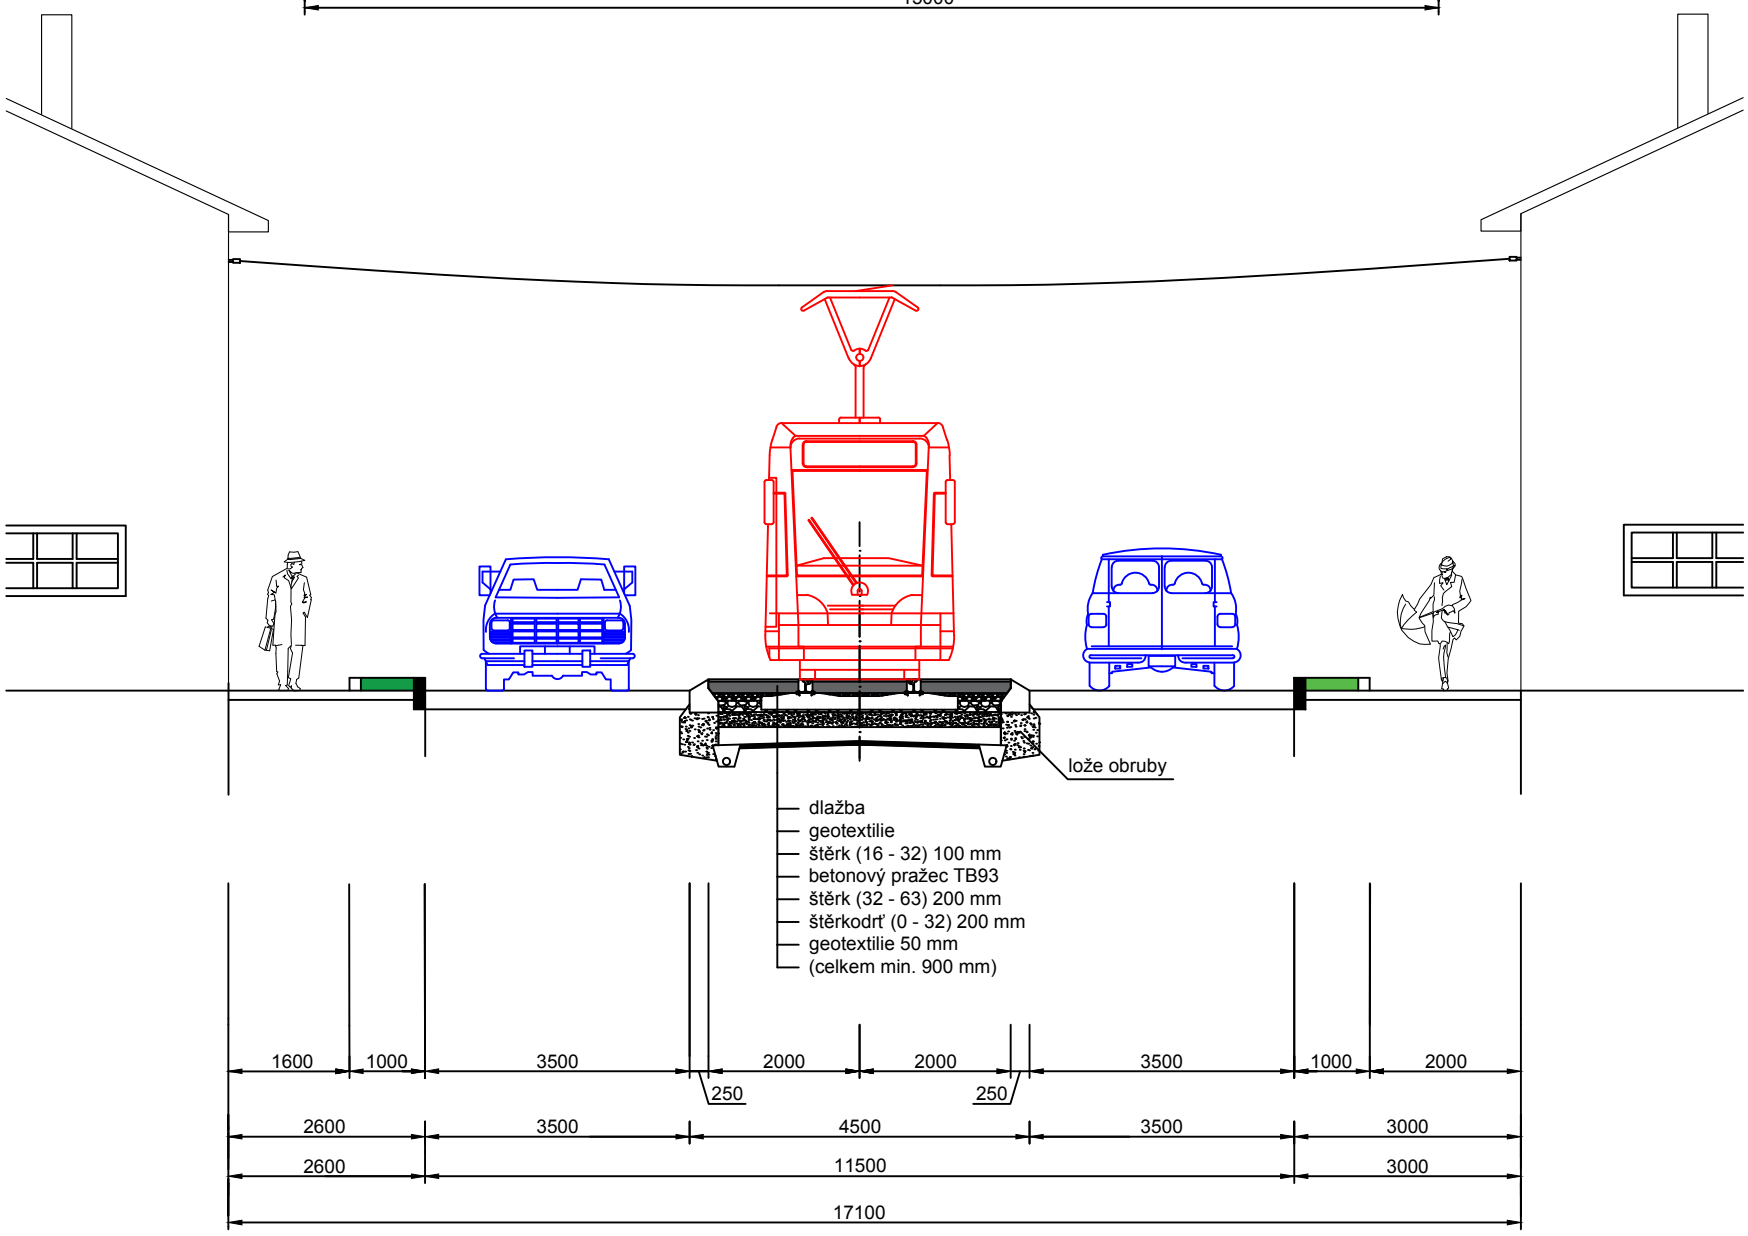

Název přílohy: Tramvajová trať v Třemošné - Příčné řezy č. 1 a 2		ČESKÉ VYSOKÉ UČENÍ TECHNICKÉ V PRAZE Fakulta dopravní	
Jméno: Petr Velek	Akademický rok: 2018/19	Měřítko: 1 : 100	Označení přílohy: 7