


ZASTOUPENÍ JEDNOTLIVÝCH DOMŮ NA ÚZEMÍ STARÉHO SPOŘILOVA

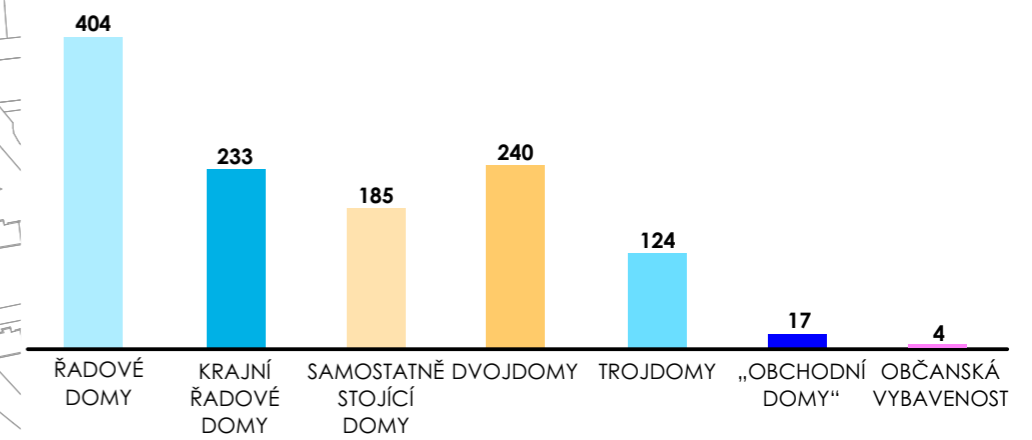


LEGENDA

TYPY RODINNÝCH DOMŮ


- ŘADOVÉ DOMY
 - KRAJNÍ ŘADOVÉ DOMY
 - SAMOSTATNĚ STOJÍCÍ DOMY
 - DVOJDOMY
 - TROJDOMY
 - RODINNÉ DOMY S NEBYTOVÝM PROSTOREM („OBCHODNÍ DOMY“)
- ① KOSTEL SVATÉ ANEŽKY ČESKÉ
 - ② ZÁKLADNÍ ŠKOLA JIŽNÍ
 - ③ GEOFYZIKÁLNÍ ÚSTAV AV ČR, VVI
 - ④ SOKOL SPOŘILOV

BUDOVY OBČANSKÉ VYBAVENOSTI

- OBČANSKÁ VYBAVENOST VEŘEJNÁ

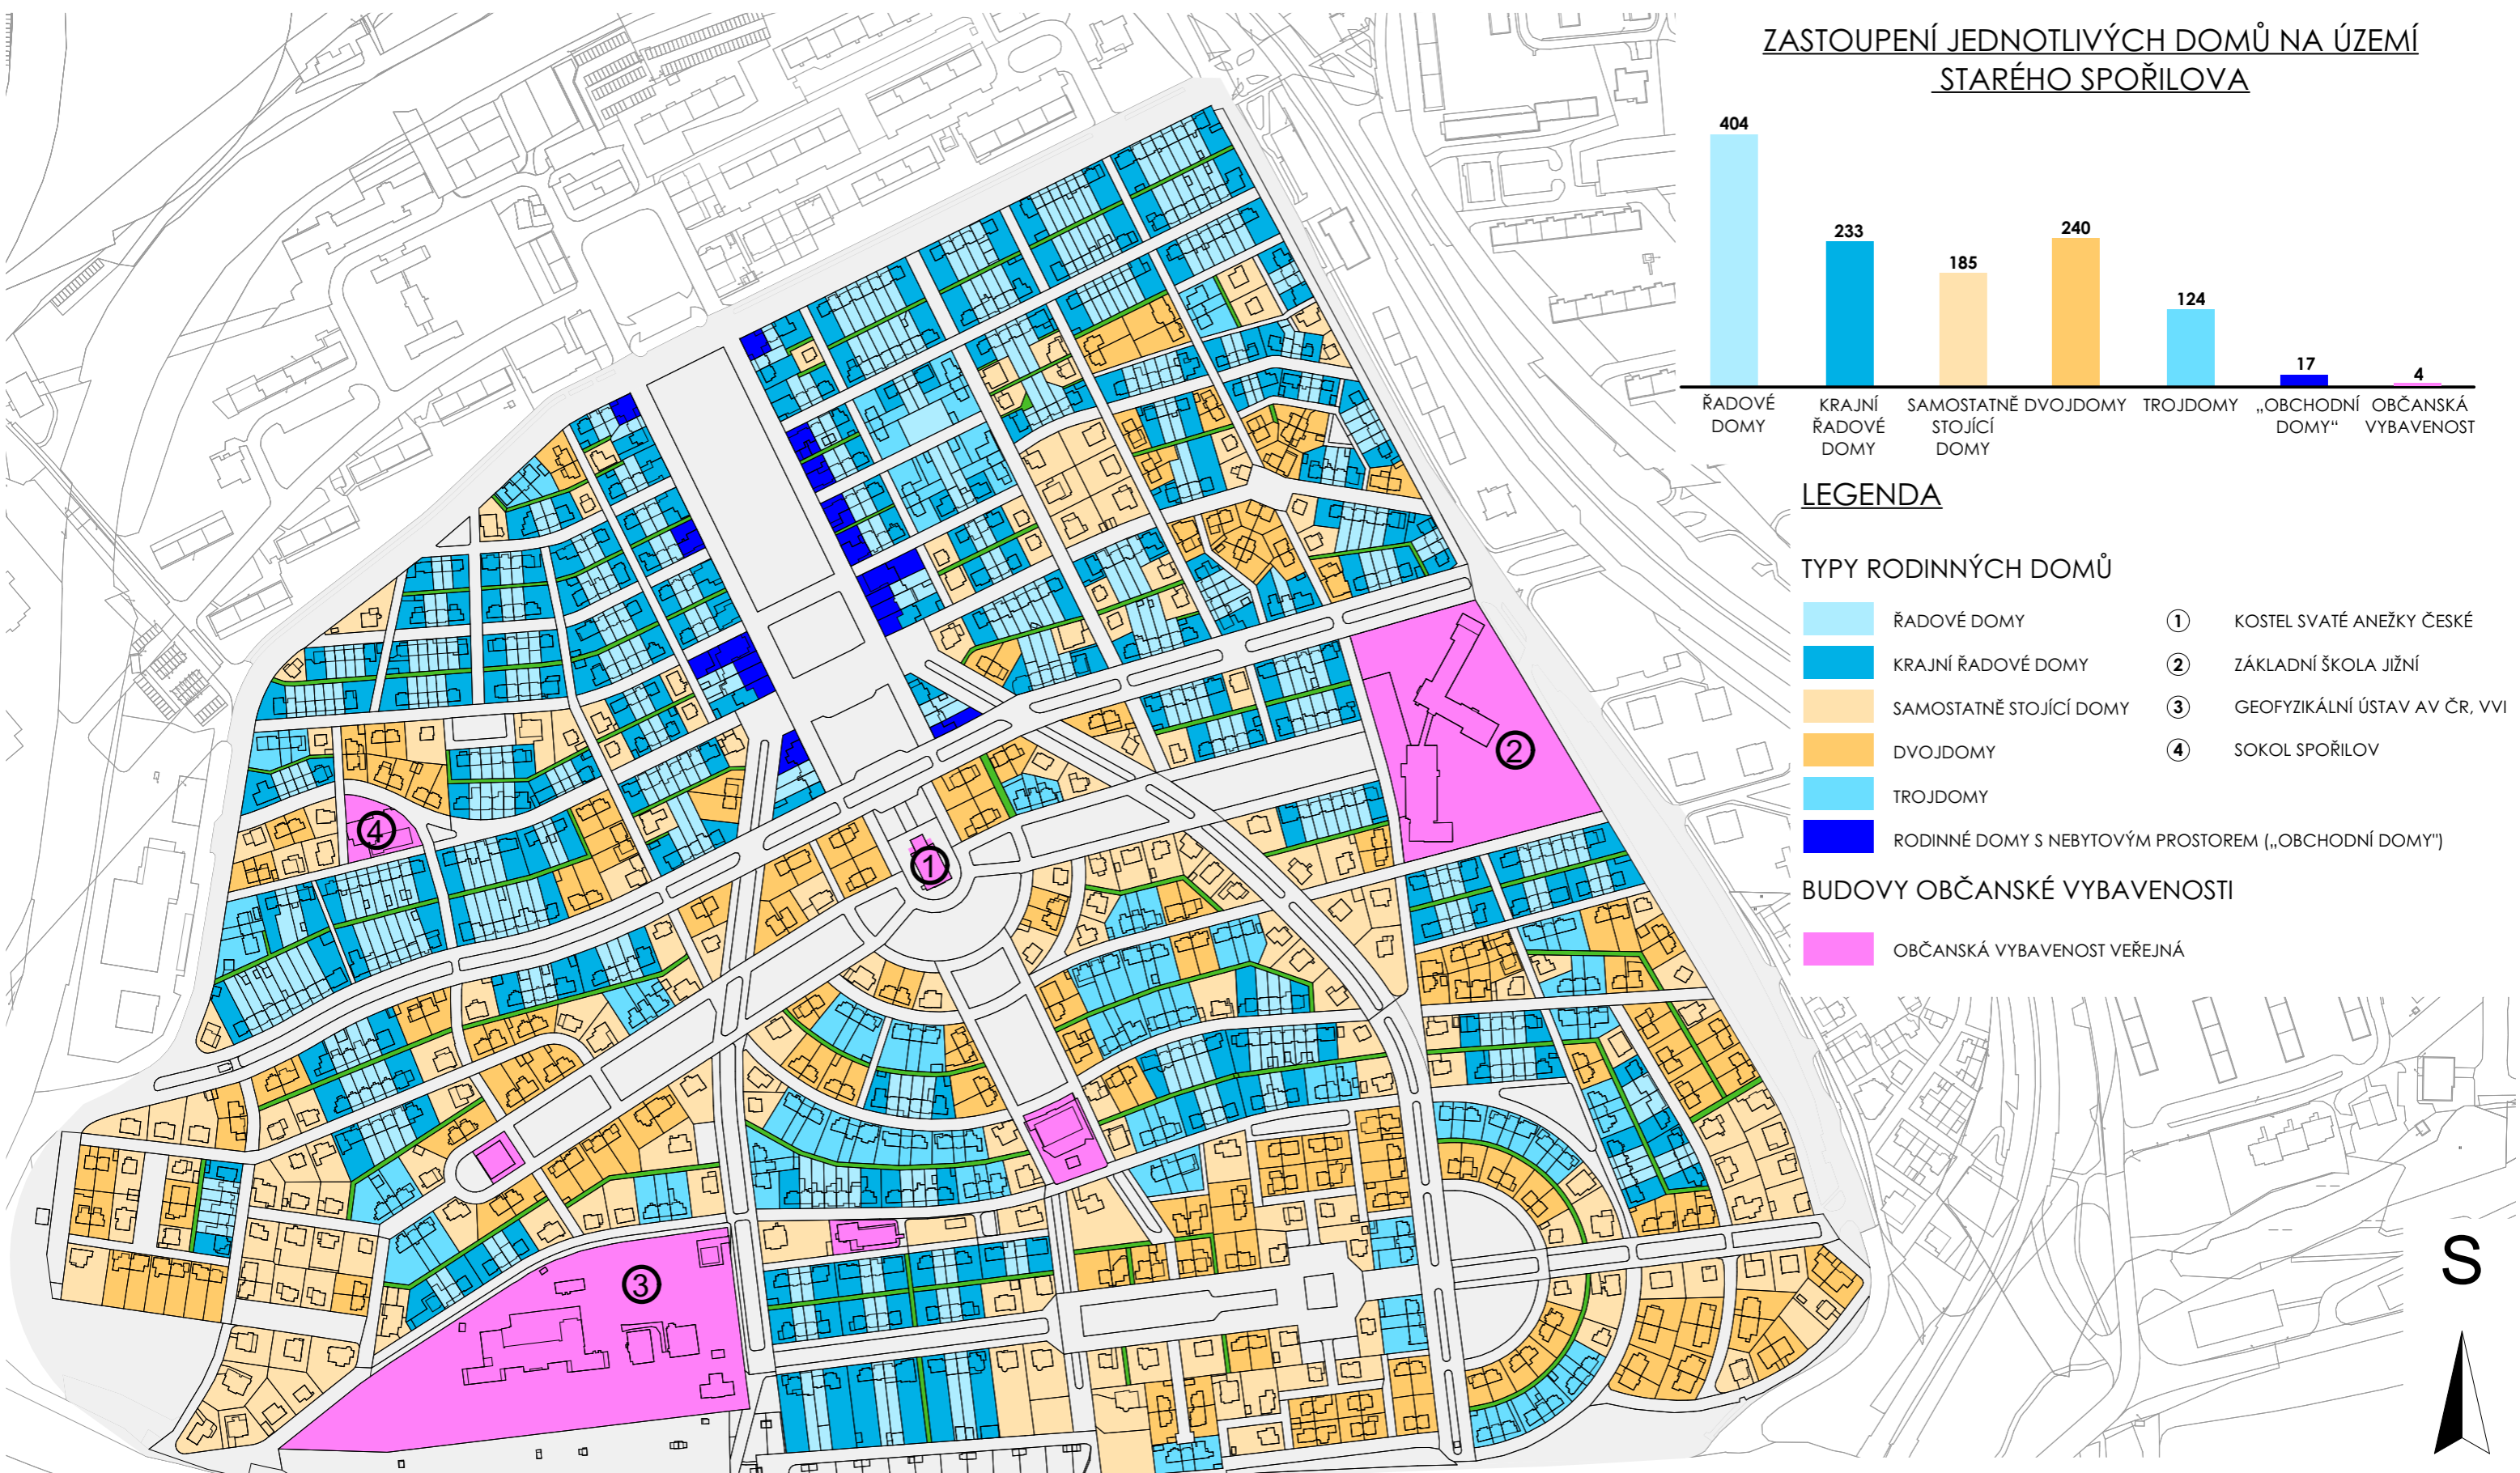

OBOR INŽENÝRSTVÍ ŽIVOTNÍHO PROSTŘEDÍ	KATEDRA k127	VYUČUJÍCÍ Ing. arch. František Pospíšil, Ph.D.	
ROČNÍK 2.	JMÉNO STUDENTA Bc. MIROSLAV PRECLÍK		
AKCE : DIPLOMOVÁ PRÁCE - STARÝ SPOŘILOV - OCHRANA GENIA LOCI			FORMÁT A3
OBSAH : VÝKRES KATEGORIZACE RODINNÝCH DOMŮ			MĚŘÍTKO 1:5000
			DATUM 01/2019
			Č. VÝKR. 01

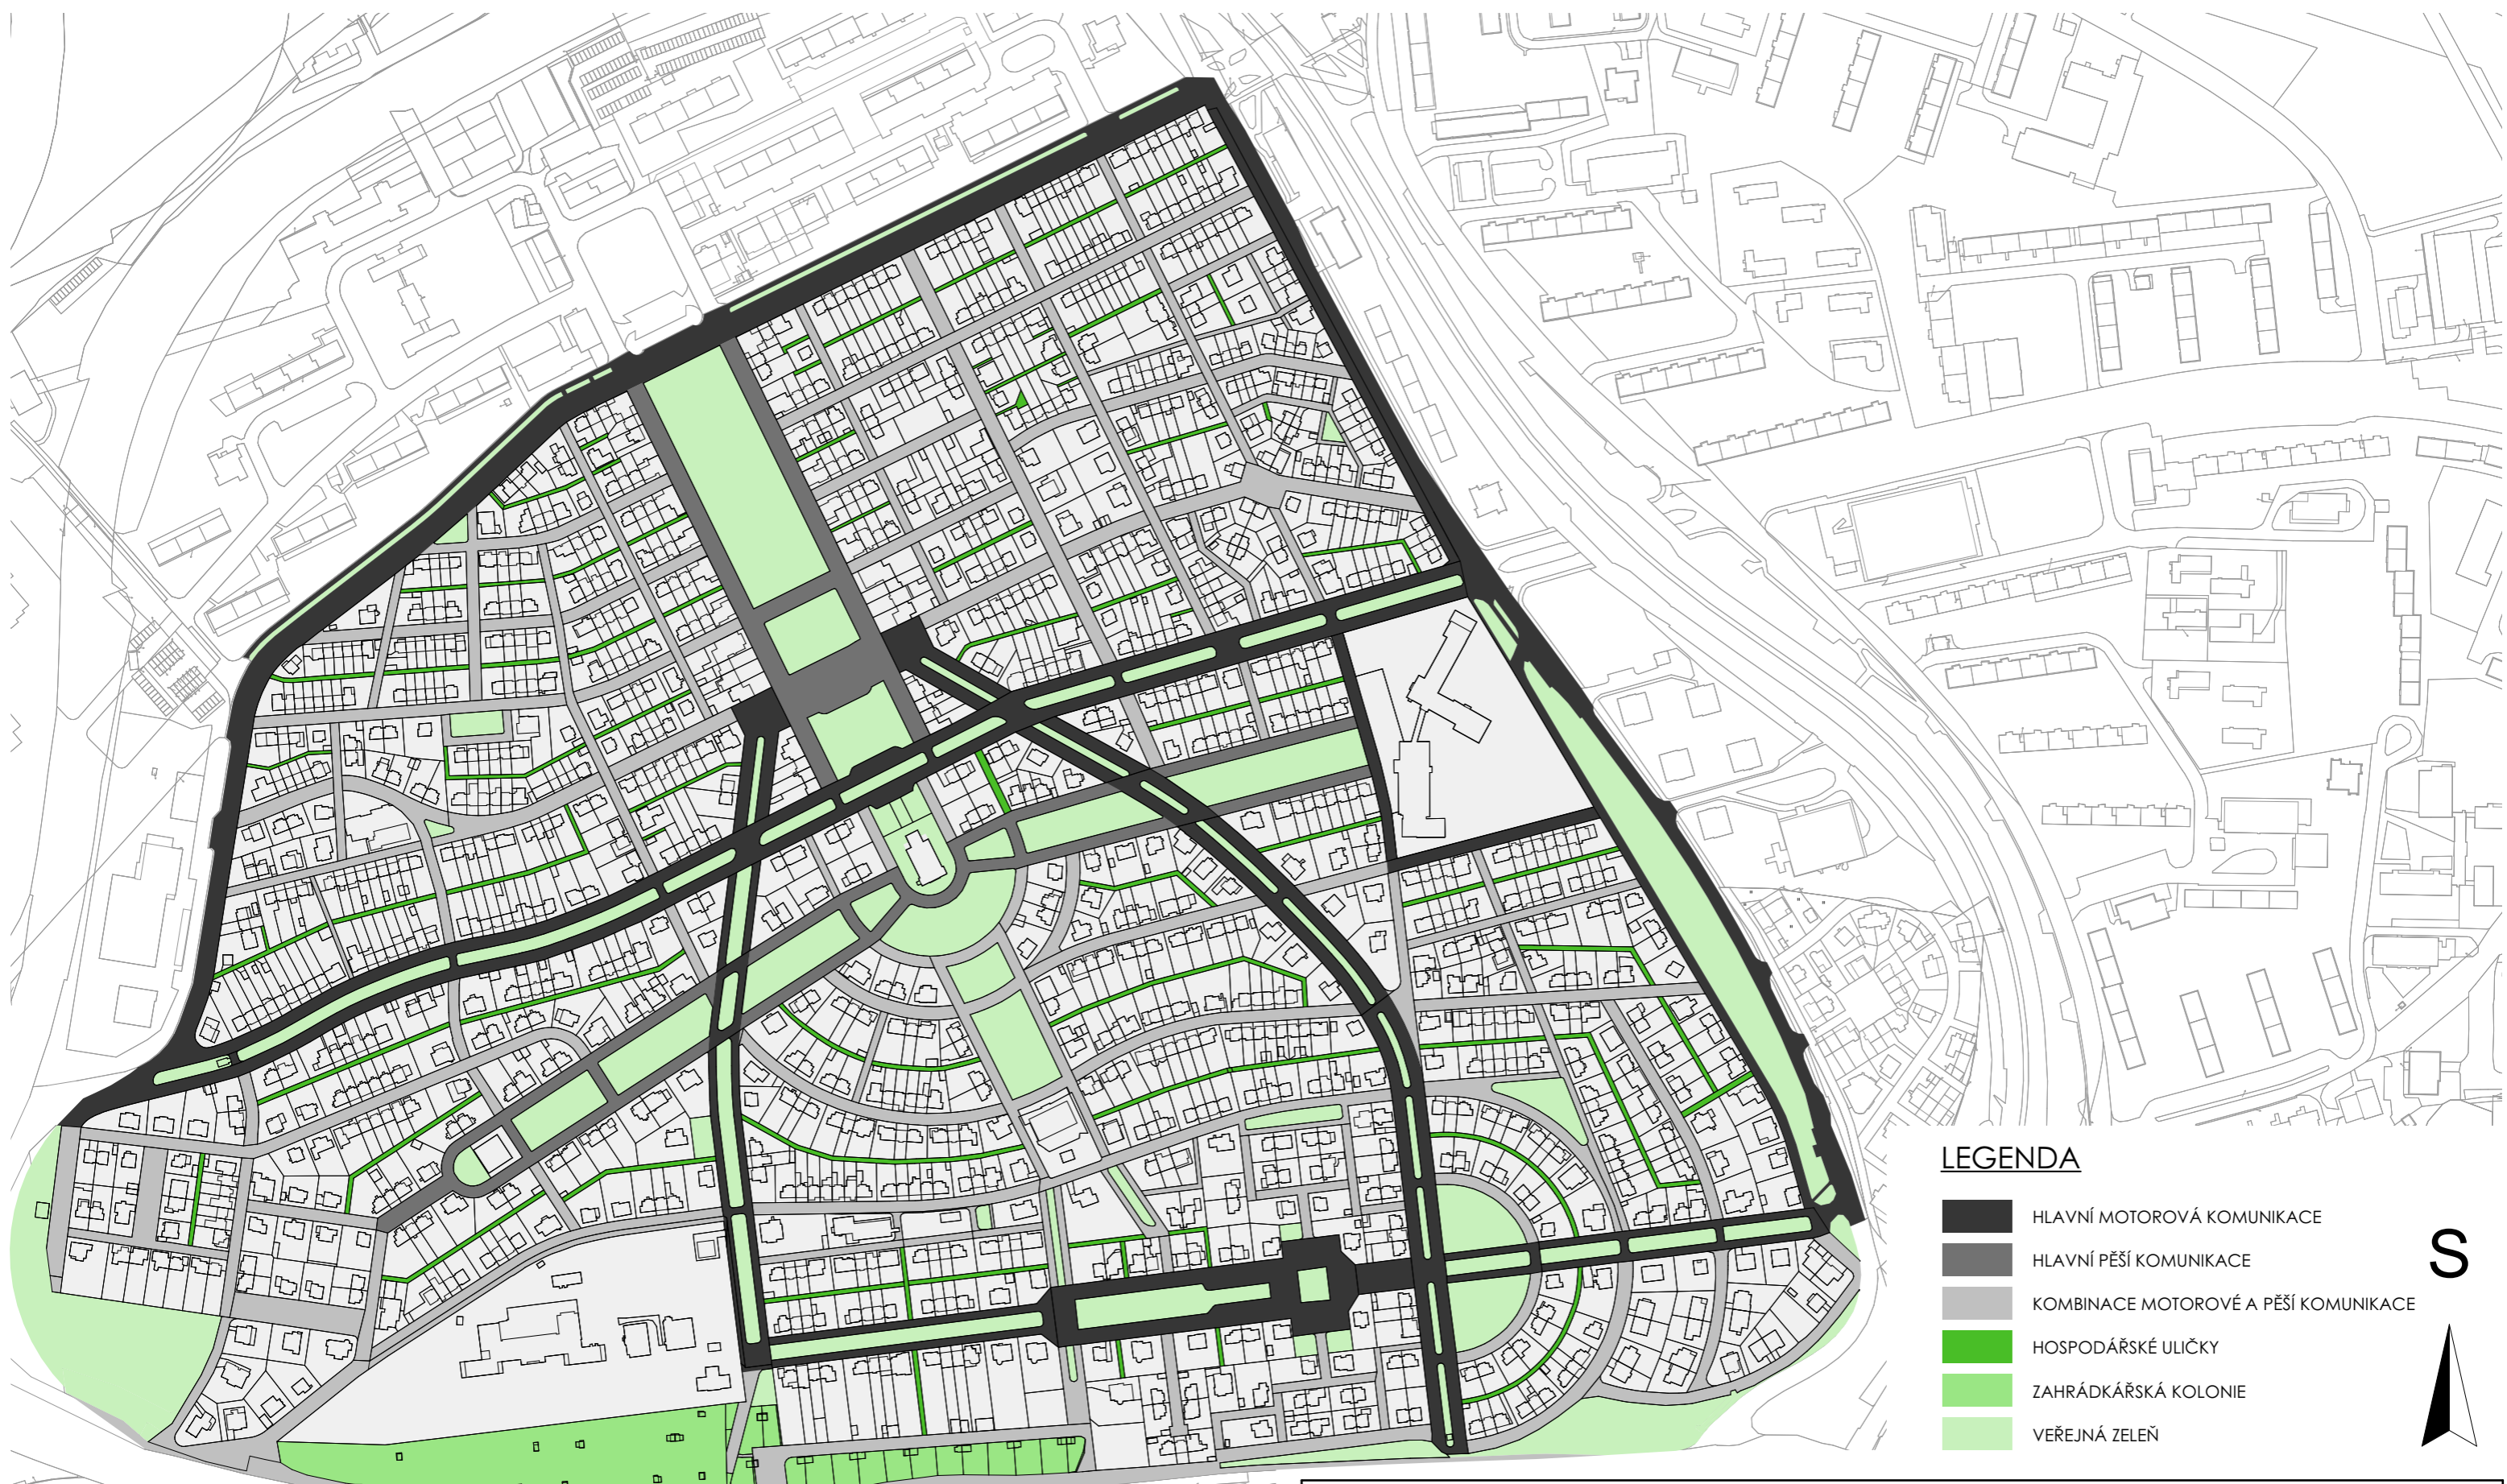


LEGENDA

- HLAVNÍ MOTOROVÁ KOMUNIKACE
- HLAVNÍ PĚŠÍ KOMUNIKACE
- KOMBINACE MOTOROVÉ A PĚŠÍ KOMUNIKACE
- HOSPODÁŘSKÉ ULIČKY
- ZAHRÁDKÁŘSKÁ KOLONIE
- VEŘEJNÁ ZELEŇ



OBOR INŽENÝRSTVÍ ŽIVOTNÍHO PROSTŘEDÍ	KATEDRA k127	VYUČUJÍCÍ Ing. arch. František Pospíšil, Ph.D.	
ROČNÍK 2.	JMÉNO STUDENTA Bc. MIROSLAV PRECLÍK		
AKCE : DIPLOMOVÁ PRÁCE - STARÝ SPOŘILOV - OCHRANA GENIA LOCI			FORMÁT A3
OBSAH : VÝKRES KATEGORIZACE VEŘEJNÉHO PROSTRANSTVÍ			MĚŘÍTKO 1:5000
			DATUM 01/2019
			Č. VÝKR. 02

MAPA S VYZNAČENÝM ÚZEMÍM SPOŘILOVA V PRAZE

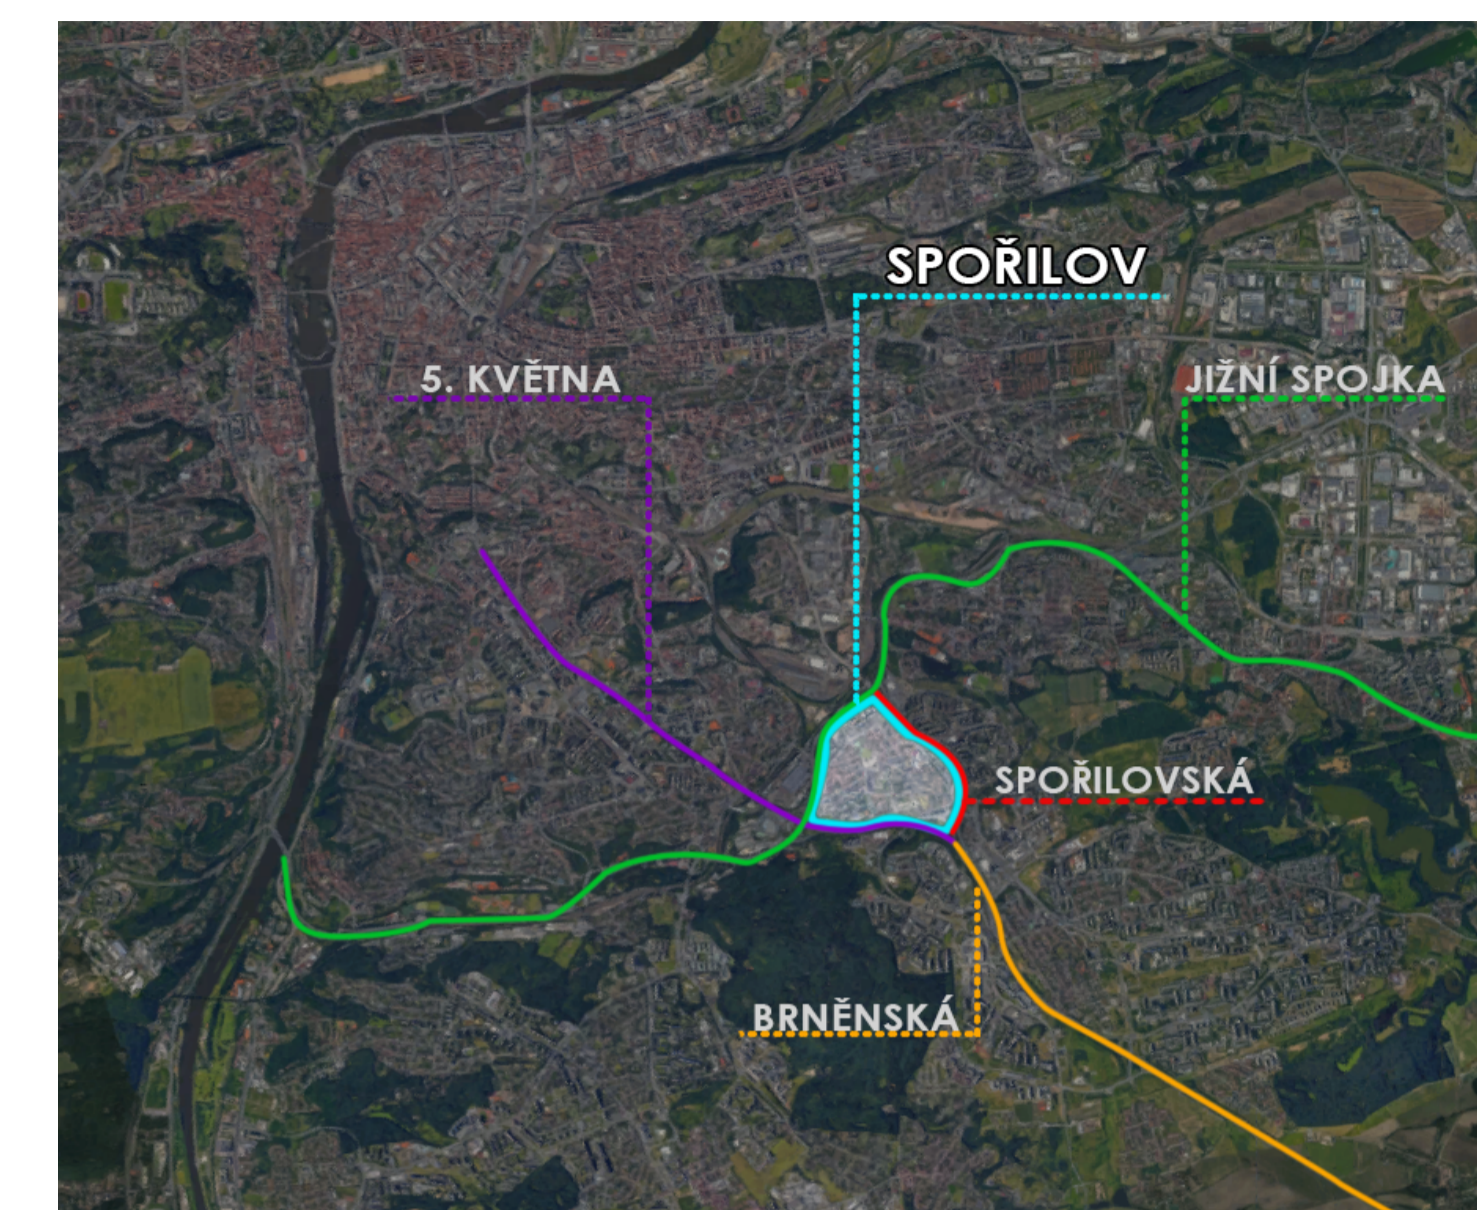


ZÁKLADNÍ INFORMACE

Spořilov jako část Prahy, spadá do území městské části Praha 4. V celém Spořilově žije k roku 2011, kdy bylo poslední sčítání lidí, 13 625 obyvatel. Katastrální výměra celého Spořilova činí 184 ha. Z průzkumu Spořilova, který byl z většiny proveden při zpracování bakalářské práce Spořilov - návrh zásad urbanistické regulace zástavby rodinných domů, bylo zjištěno, že se v celé škále stavebních objektů vyskytuje 5 typů rodinných domů. Jedná se o typ řadového domu, dvojdomu, trojdomu, samostatné stojícího domu a tzv. vila domu, který se liší typem střechy, na místo obvyklé sedlové případně valbové střechy, zde byla použita plochá střecha. Počtem pěti typů se rozumí pouze základní rozdělení, konečné číslo je vyšší a záleží na řadě detailů, dle kterých se domy řadí.

HISTORIE SPOŘILOVA

V první polovině 20. století, přesněji v letech 1926 - 1929 vzniká na okraji Prahy zahradní město nazvané „Spořilov“, dnes se tato část nazývá Starý Spořilov. Název Spořilov vzešel ze založení stavebního družstva, které založily dvě pražské spořitelny. Cílem byla více, následně i realizace, cenově dostupných rodinných domů pro méně zámožné obyvatelstvo. To samozřejmě vyvolalo obrovský zájem širší veřejnosti. Zájemci o byt byli podrobeni pečlivému průzkumu majetkových poměrů. Z počátku byli preferováni pražští zájemci, po sléze byli do výběrového řízení zahrnuti i obyvatelé z okolí Prahy. Za celým návrhem stojí tým architektů Josefa Bertla a Josefa Barka, oba absolvovali obor pozemního stavitelství na České technice v Praze. Jejich návrh celkově čítal 1 364 domů. Nutno podotknout, že tento počet se týkal pouze Starého Spořilova, dnes je Spořilov jako takový značně objemnější a počítá se do něj i například sídliště Spořilov, které bylo postaveno později ve 20. století, přesněji v letech 1961 - 1967. Toto sídliště bylo dimenzováno pro 15 000 obyvatel. O deset let později došlo k dalšímu rozšiřování, opět v podobě dostavby bytových domů o velikosti 288 bytových domů. Jak již bylo zmíněno v úvodu, Spořilov byl projektován jako zahradní město, tedy se značným množstvím doprovodné zeleně, v podobě stromofauny podél cest, zatravněného Roztylského náměstí, které se podařilo nezastavět dodnes, či v podobě zahrad a předzahradek. Dnešní podoba Spořilova se značně proměnila a věřím, že by architekti původního návrhu při pohledu na současný stav přišli nadšení nebyli.

ZASTOUPENÍ JEDNOTLIVÝCH DOMŮ NA ÚZEMÍ STARÉHO SPOŘILOVA

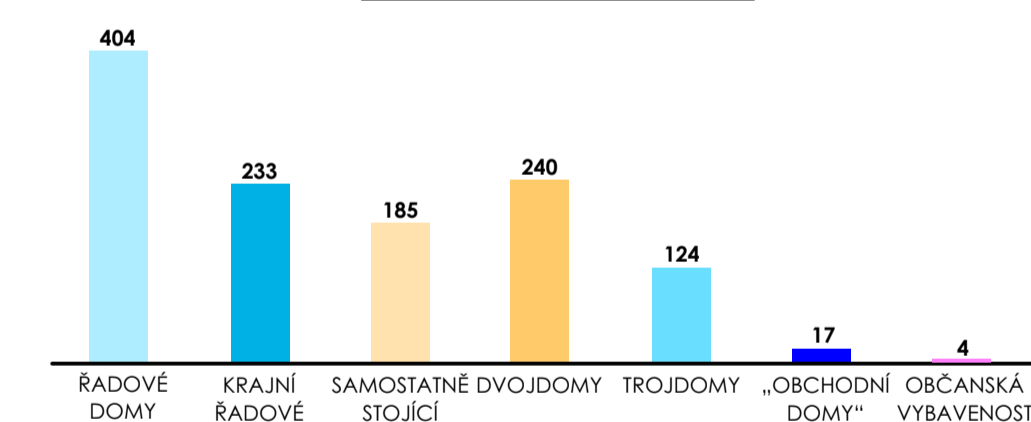

LEGENDA

TYPY RODINNÝCH DOMŮ

- ŘADOVÉ DOMY
- KRAJNÍ ŘADOVÉ DOMY
- SAMOSTATNÉ STOJÍCÍ DOMY
- DVOJDOMY
- TROJDOMY
- RODINNÉ DOMY S NEBYTOVÝM PROSTOŘEM („OBCHODNÍ DOMY“)
- OBČANSKÁ VYBAVENOST VEŘEJNÁ

VEŘEJNÝ PROSTOR

- HLAVNÍ MOTOROVÁ KOMUNIKACE
 - HLAVNÍ PĚŠÍ KOMUNIKACE
 - KOMBINACE MOTOROVÉ A PĚŠÍ KOMUNIKACE
 - HOSPODÁŘSKÉ ULIČKY
 - ZAHŘÁDKÁŘSKÁ KOLONIE
 - VEŘEJNÁ ZELENĚ
- ① KOSTEL SVATÉ ANEŽKY ČESKÉ
 - ② ZÁKLADNÍ ŠKOLA JIŽNÍ
 - ③ GEOFYZIKÁLNÍ ÚSTAV AV ČR, VVI
 - ④ SOKOL SPOŘILOV

S

OBOR	KATEDRA	VYUČUJÍCÍ	m. & w.
INŽENÝRSTVÍ ŽIVOTNÍHO PROSTŘEDÍ	k127	Ing. arch. František Pospíšil, Ph.D.	
ROČNÍK	JMÉNO STUDENTA		FORMÁT
2.	Bc. MIROSLAV PREČLÍK		A1
PRÁCE :	DIPLOMOVÁ PRÁCE - STARÝ SPOŘILOV - OCHRANA GENIA LOCI		MĚŘÍTKO
			1:2000
OBSAH :	VÝKRES FUNKČNÍHO VYUŽITÍ ÚZEMÍ VČETNĚ TYPOLOGIE STAVEB		DATUM
			01/2019
			Č. VÝKR.
			03