



Vzorový příčný řez uložení potrubí PAŽENÁ RÝHA Kamenina DN 250

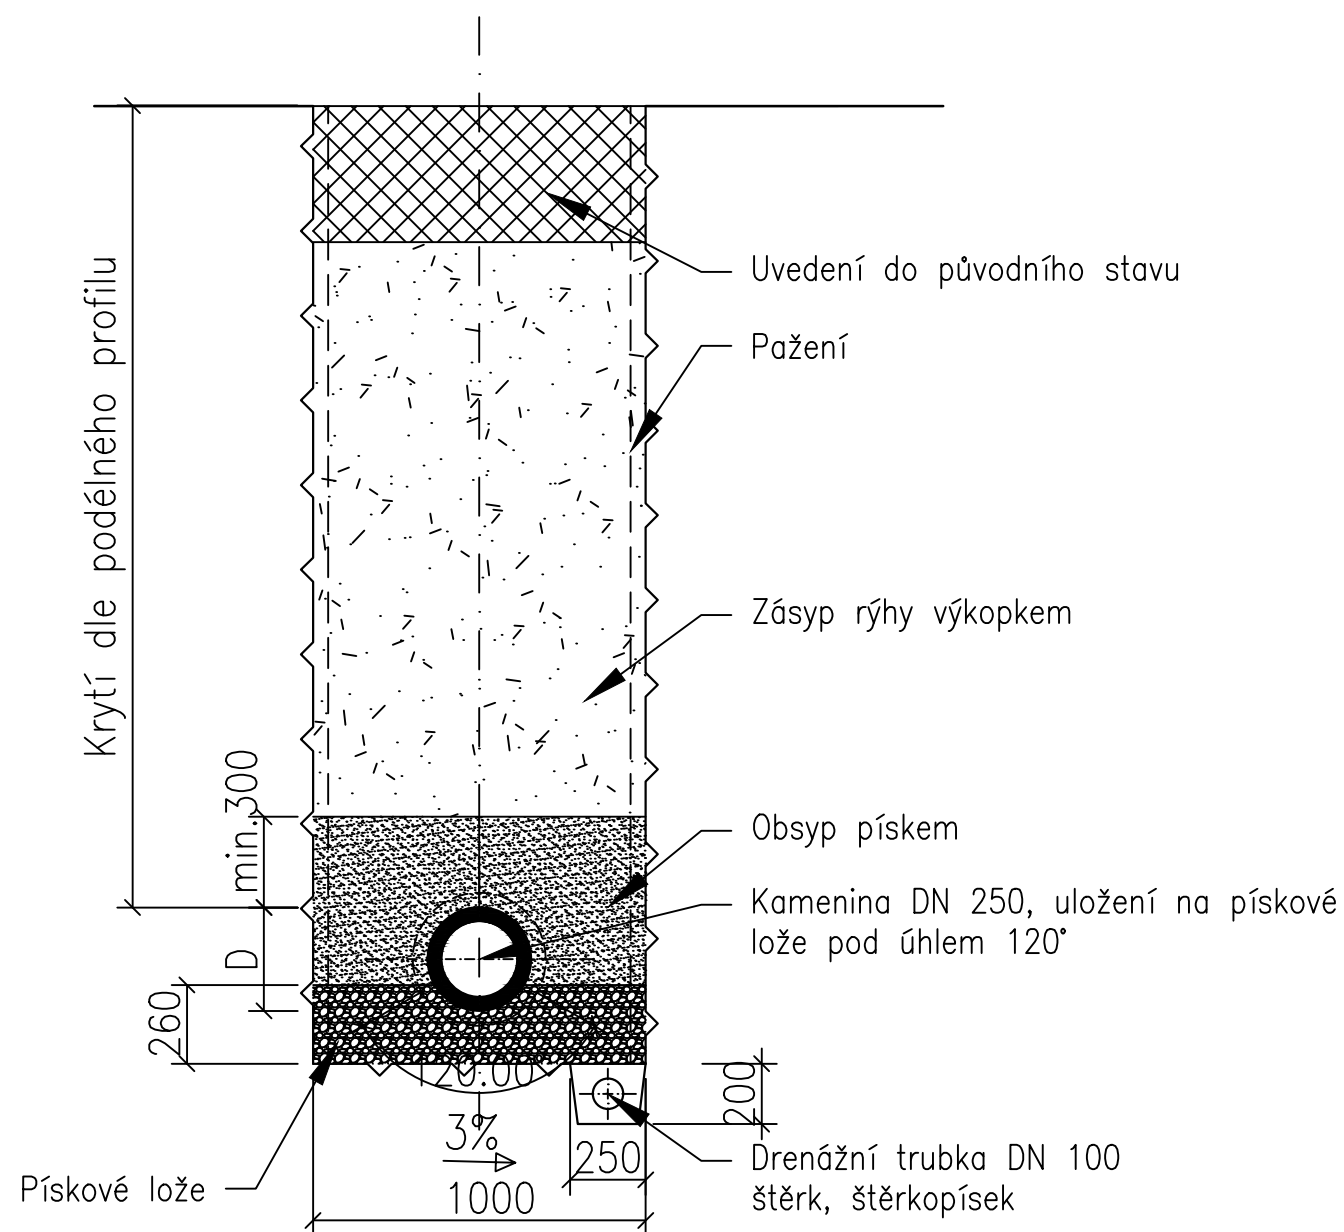

Vypracoval	Bc. Jakub Pohanka	Fakulta stavební ČVUT 	
Vedoucí práce	Ing. Václav Jetel, Ph.D.		
Akce	Kanalizace Příkrý - sever		Stupeň DÚR Dokumentace územního rozhodnutí
Část			Datum 12/2018
Příloha	Vzorový příčný řez uložení potrubí		Formát 2 x A4 Paré
			Měřítko 1:25
			Č. části D
			Č. přílohy D.1