


VÝUKOVÁ VERZE ARCHICADU

Legenda materiálů:

-  Tepelná izolace - dřevoláknitá deska
-  Smrkové dřevo - KVH profily
-  Dřevoláknitá tepelná izolace - měkká
-  OSB deska (OSB 4)
-  Foliová hydroizolace
-  Parotěsná lepicí páska

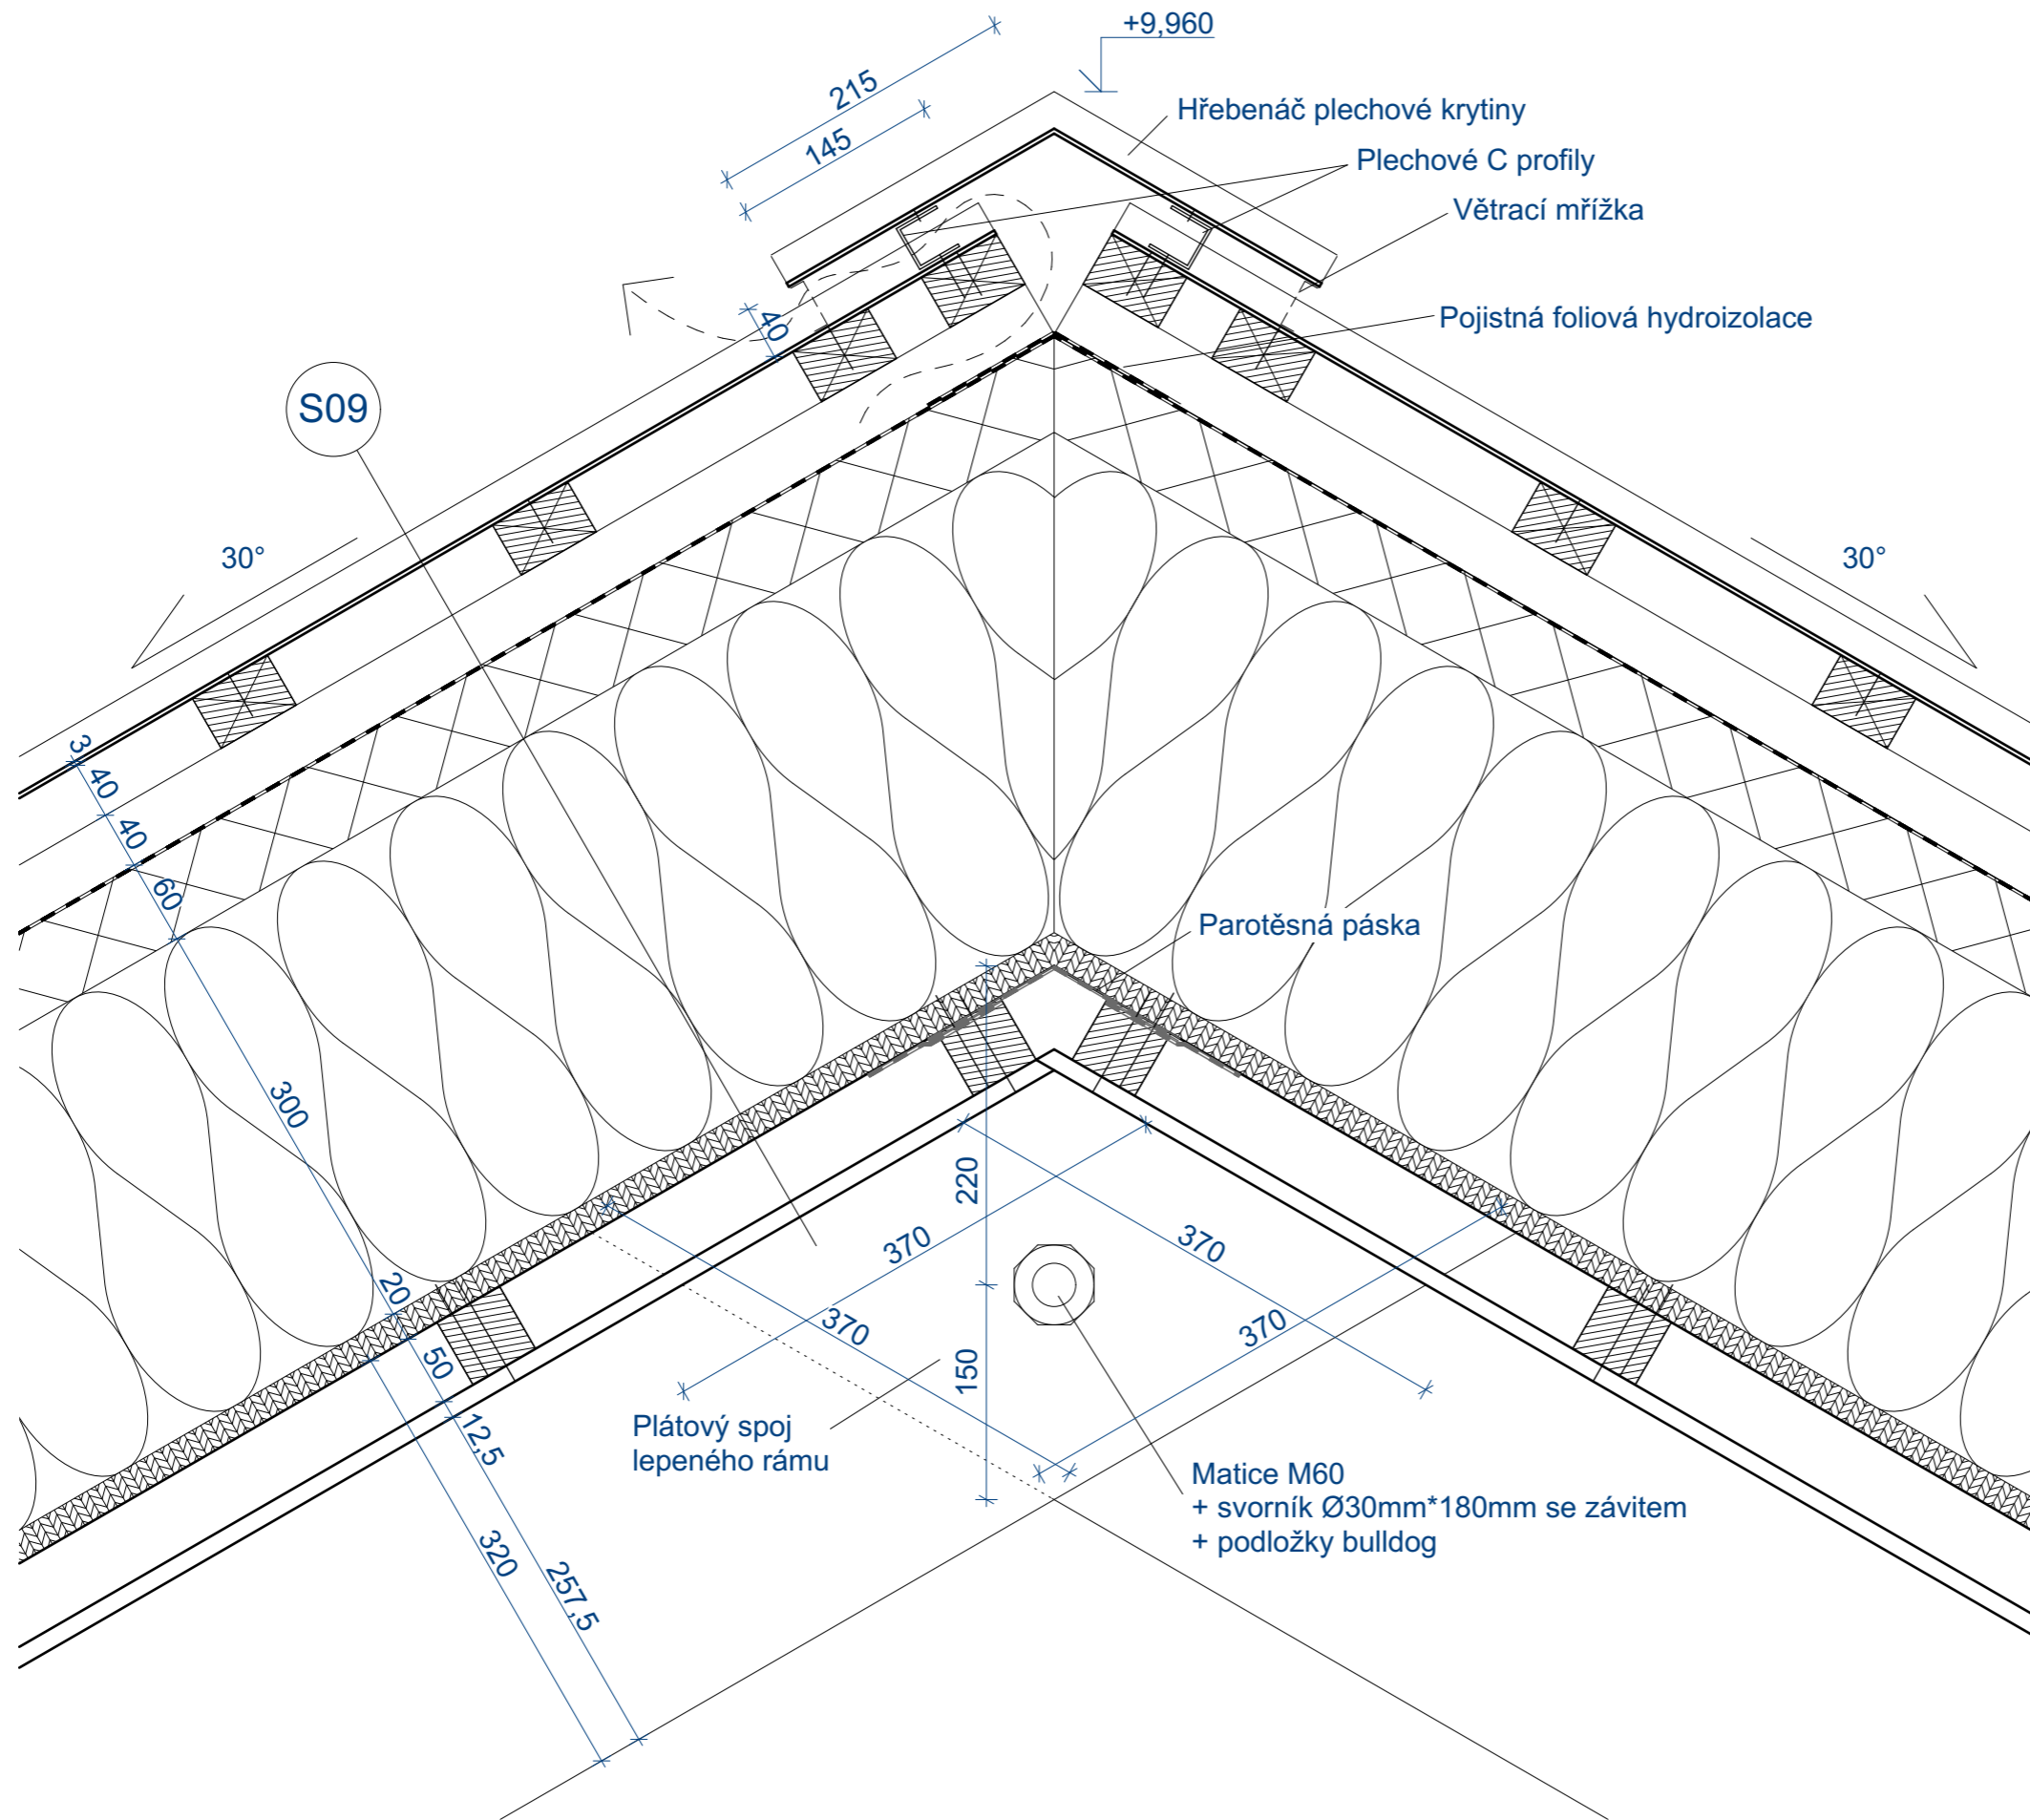

S09

TiZn plechová krytina	3 mm
Dřevěné konstralatě 60*40 mm	40 mm
Dřevěné latě 60*40 mm	40 mm
Fóliová hydroizolace paropropustná	---
Dřevoláknitá tuhá deska	60 mm
Tepelná izolace dřevoláknitá	300 mm
+ I nosníky 300*60 mm po 625 mm	
OSB deska + přelepené spoje	20 mm
Instalační dutina + rošt 50*50 mm	50 mm
Sádrovláknitá deska	12,5 mm

Matice M60
+ svorník Ø30mm*180mm se závitem
+ podložky bulldog

Plátový spoj
lepeného rámu