




Podélný profil: ÚČELOVÁ KOMUNIKACE 1
M 1:5000/500
Rozsah: km 0,00000 - km 0,42201

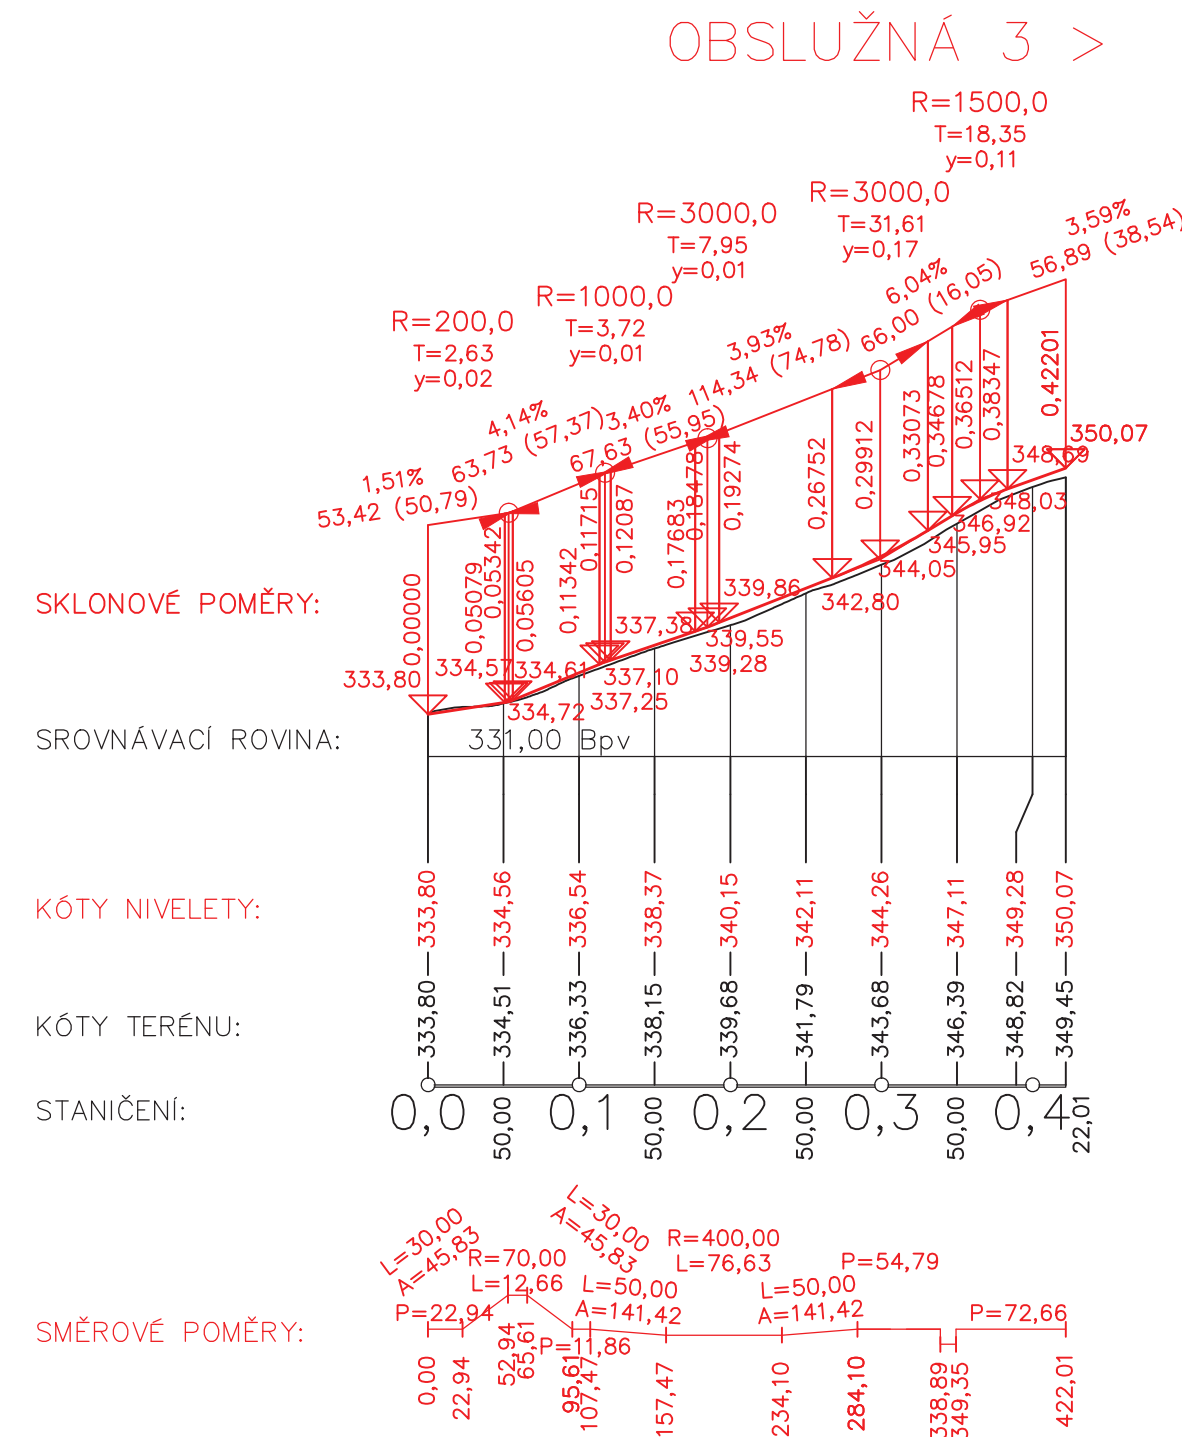


Podélný profil: ÚČELOVÁ KOMUNIKACE 2
M 1:5000/500
Rozsah: km 0,00000 - km 0,09925

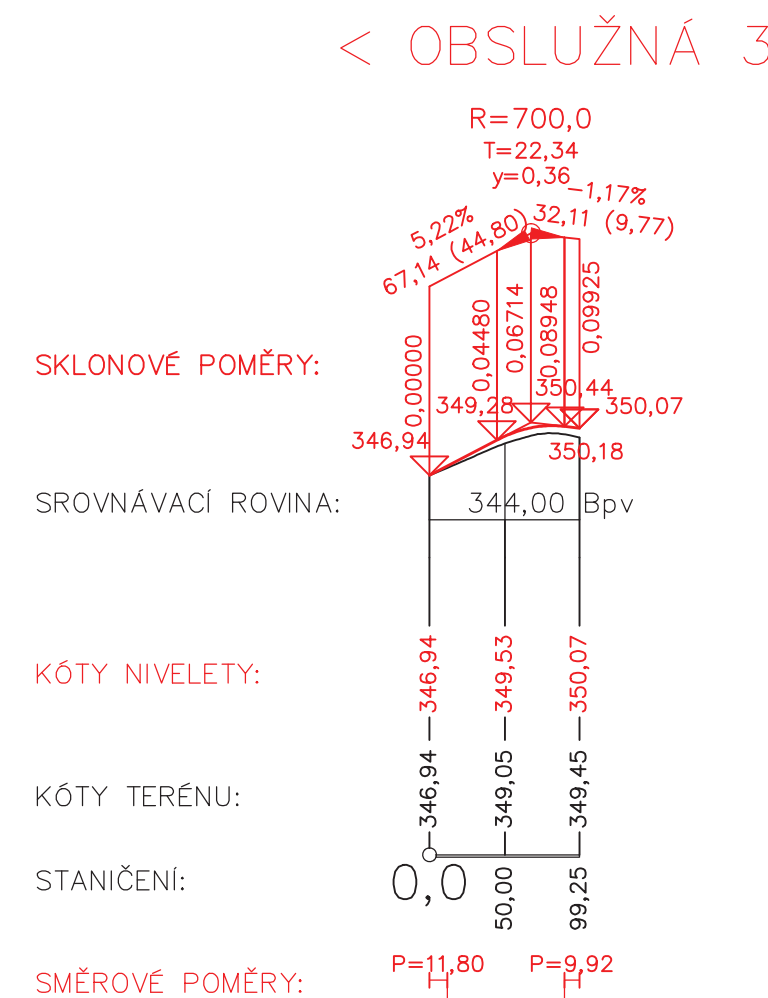

Podélný profil: ÚČELOVÁ KOMUNIKACE 3
M 1:5000/500
Rozsah: km 0,00000 - km 0,37123

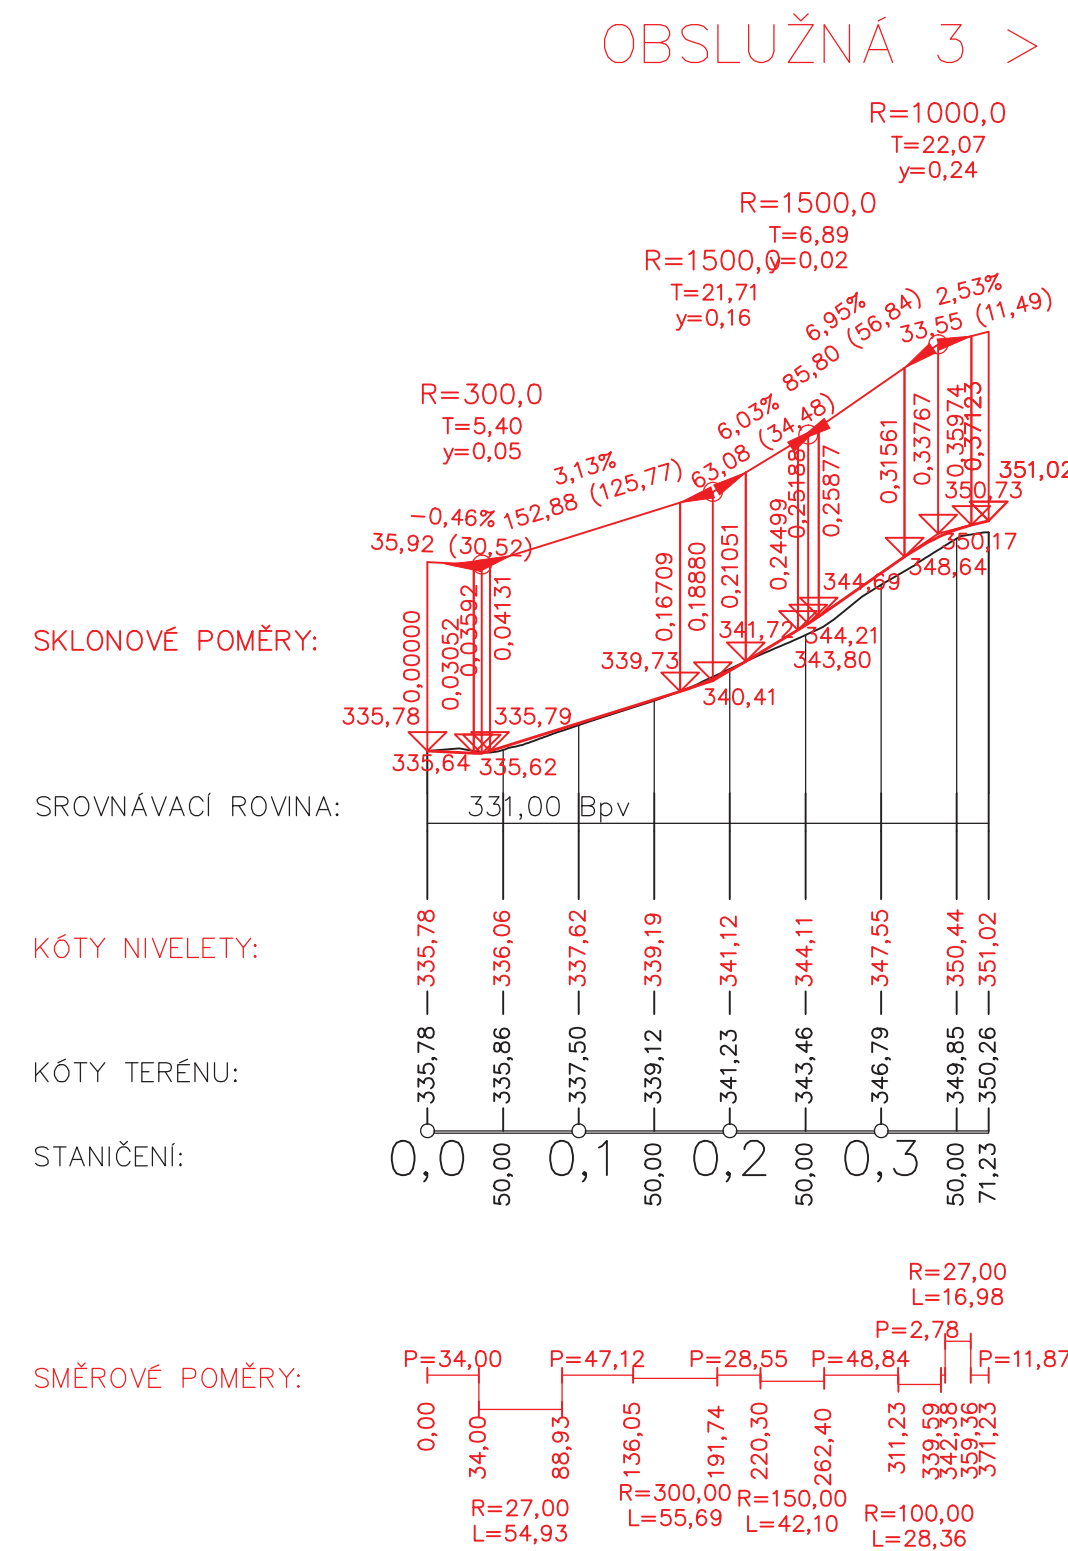

Podrobný podélný profil: ÚČELOVÁ KOMUNIKACE 4
M 1:5000/500
Rozsah: km 0,00000 - km 0,15983

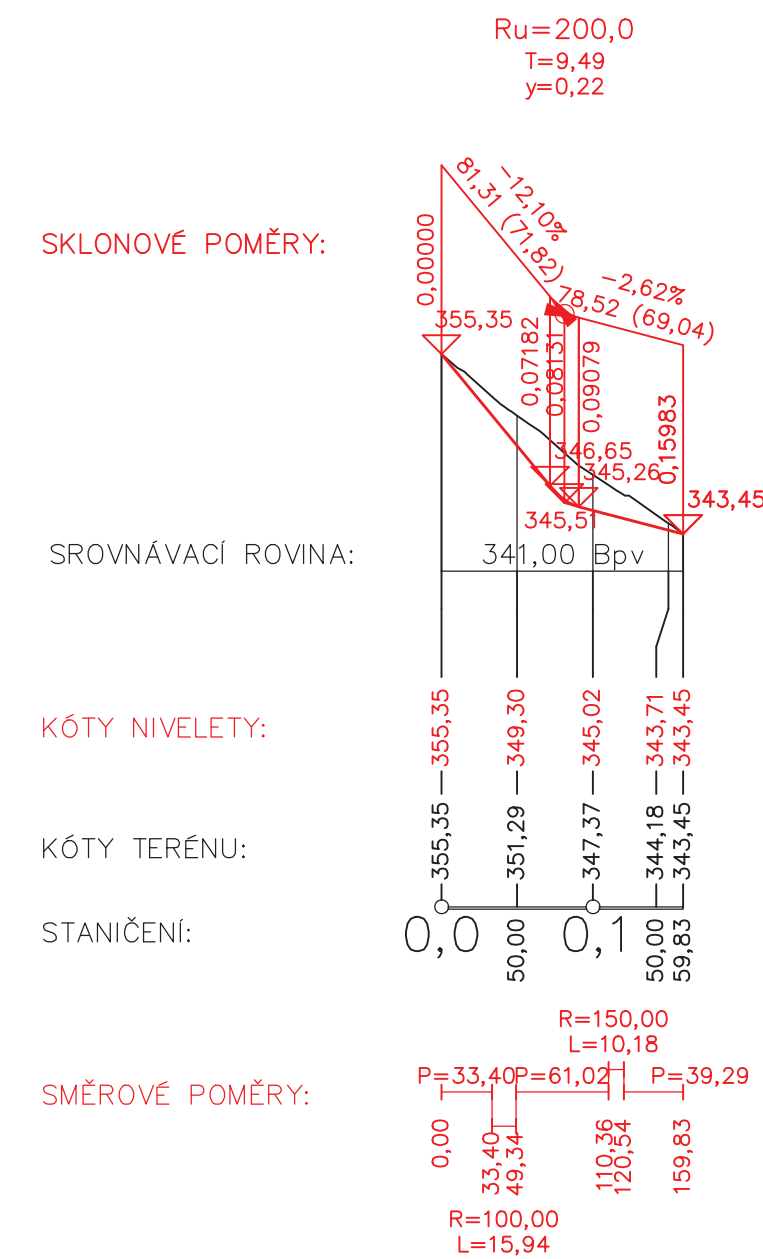

Vypracoval:	Bc. Ondřej Janoušek	Vedoucí diplomové práce:	Doc. Ing. Ludvík Věbr, CSc.
Semestr:	ZIMNÍ	Akademický rok:	2018/2019
Katedra:	K136 – KATEDRA SILNIČNÍCH STAVEB		
Předmět:	DIPLOMOVÁ PRÁCE		
Název projektu:	Obchvat silnice II/229 a II/237 města Rakovník		
Název přílohy:	PODÉLNÉ PROFILY OSTATNÍCH KOMUNIKACÍ III.		

ČVUT V PRAZE
FAKULTA STAVEBNÍ

Datum:	01/2019
Formát:	4x4
Měřítko:	1:5000/500
Stupeň PD:	Studie
Číslo přílohy:	C6