



VĚTEV 1 OKRUŽNÍ KŘIŽOVATKY – SMĚR LIBOHOVIČKY

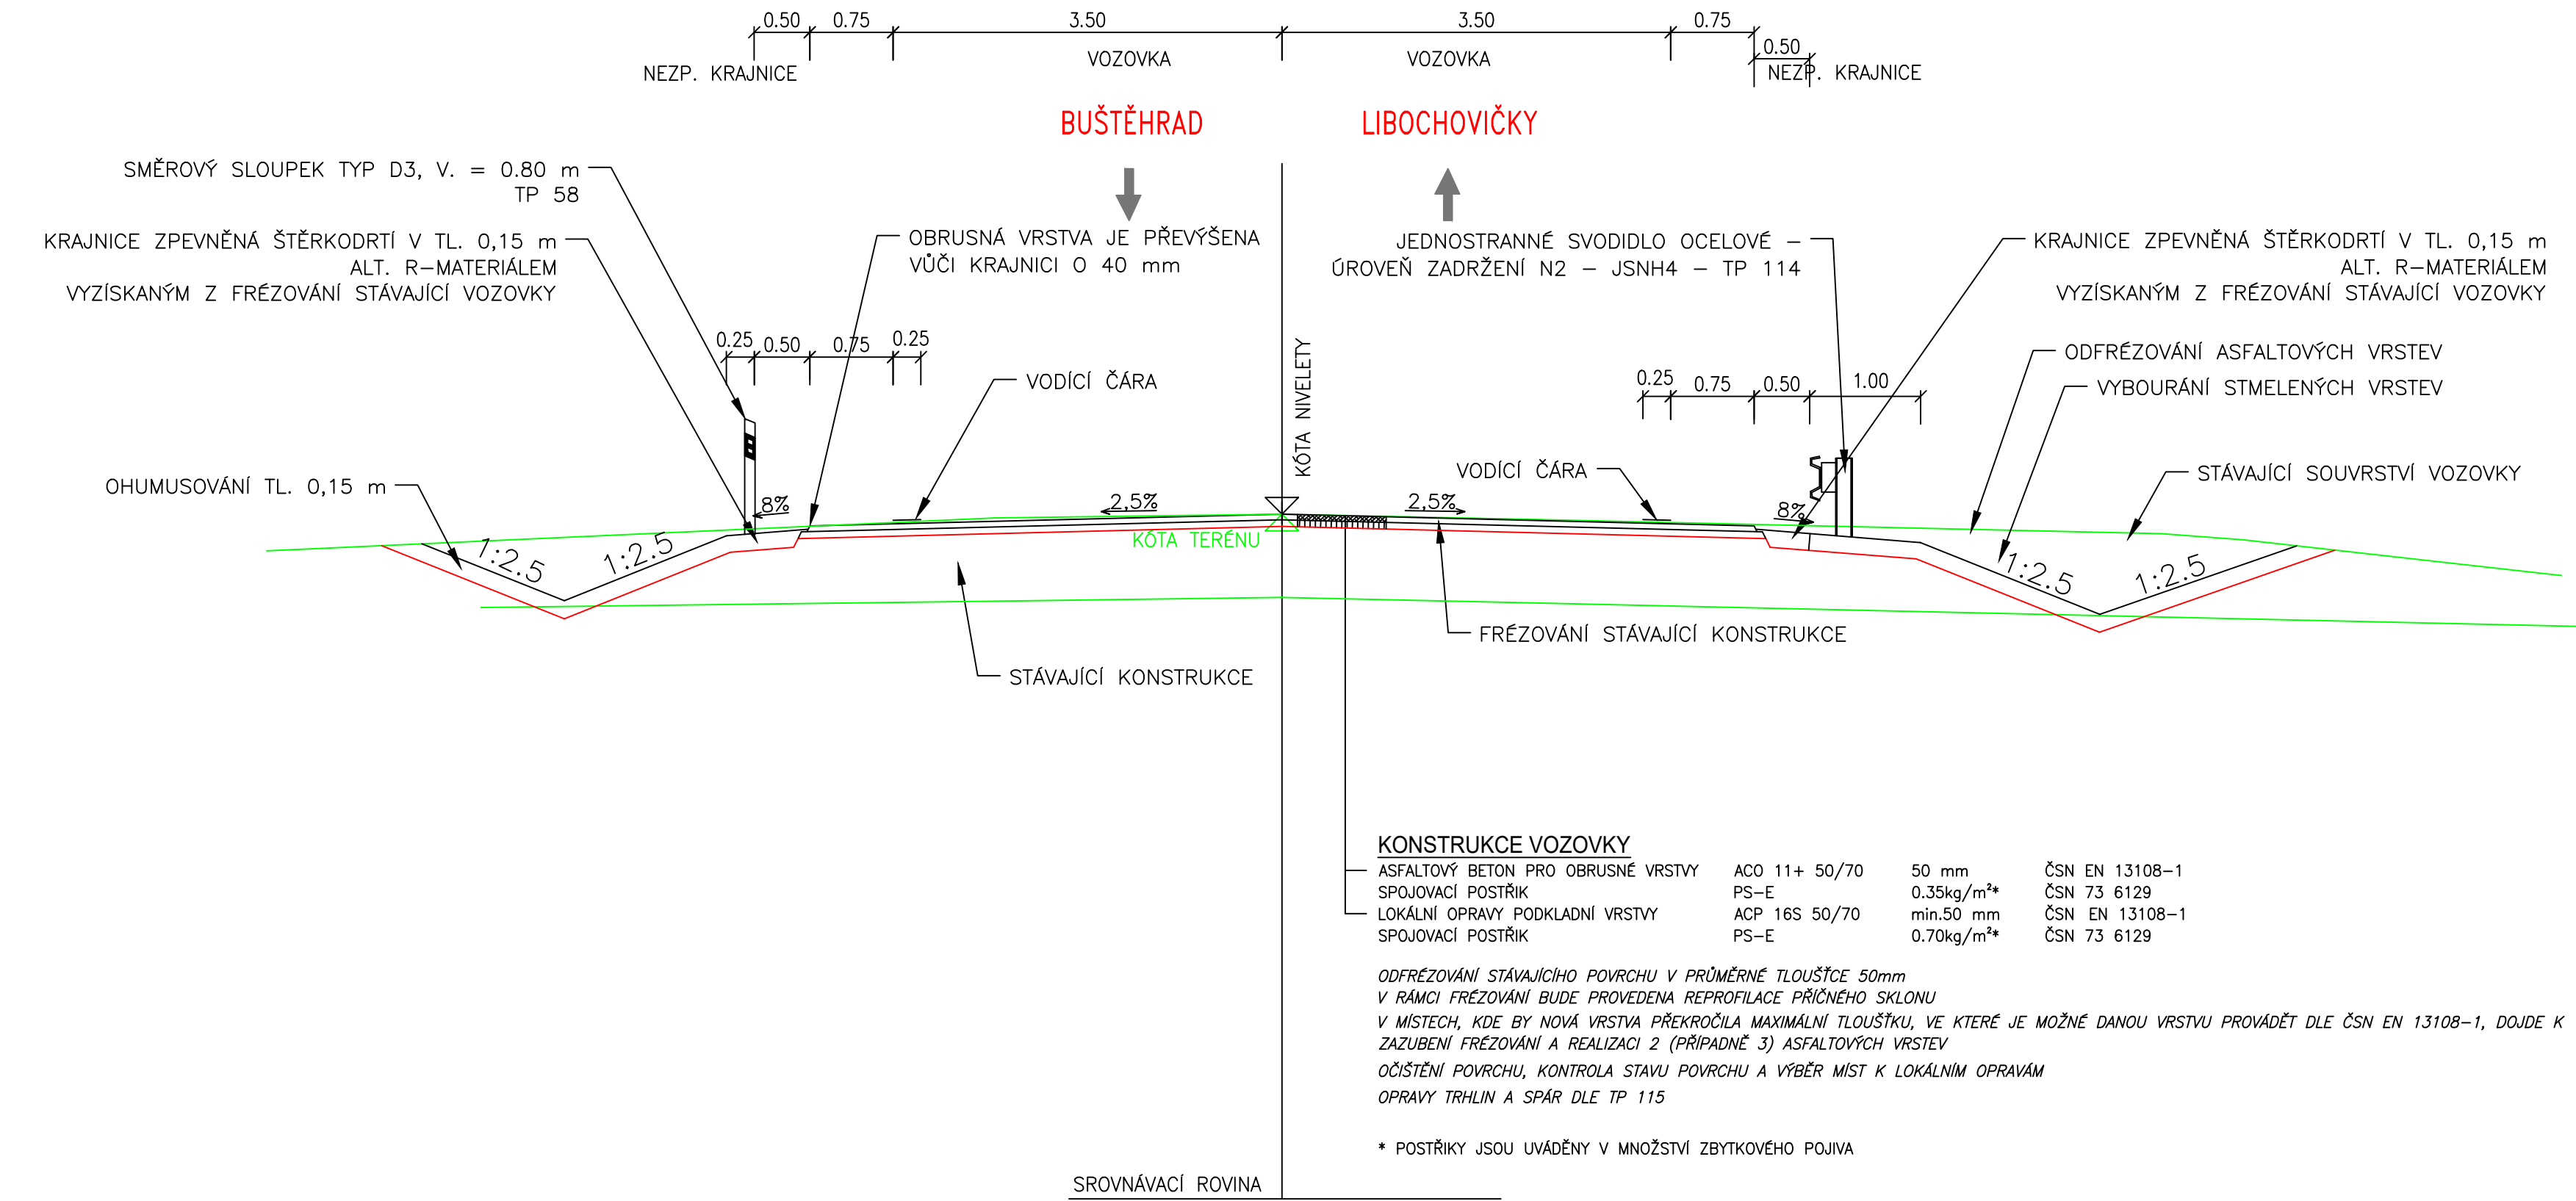

VĚTEV 3 OKRUŽNÍ KŘIŽOVATKY – SMĚR BUŠTĚHRAD

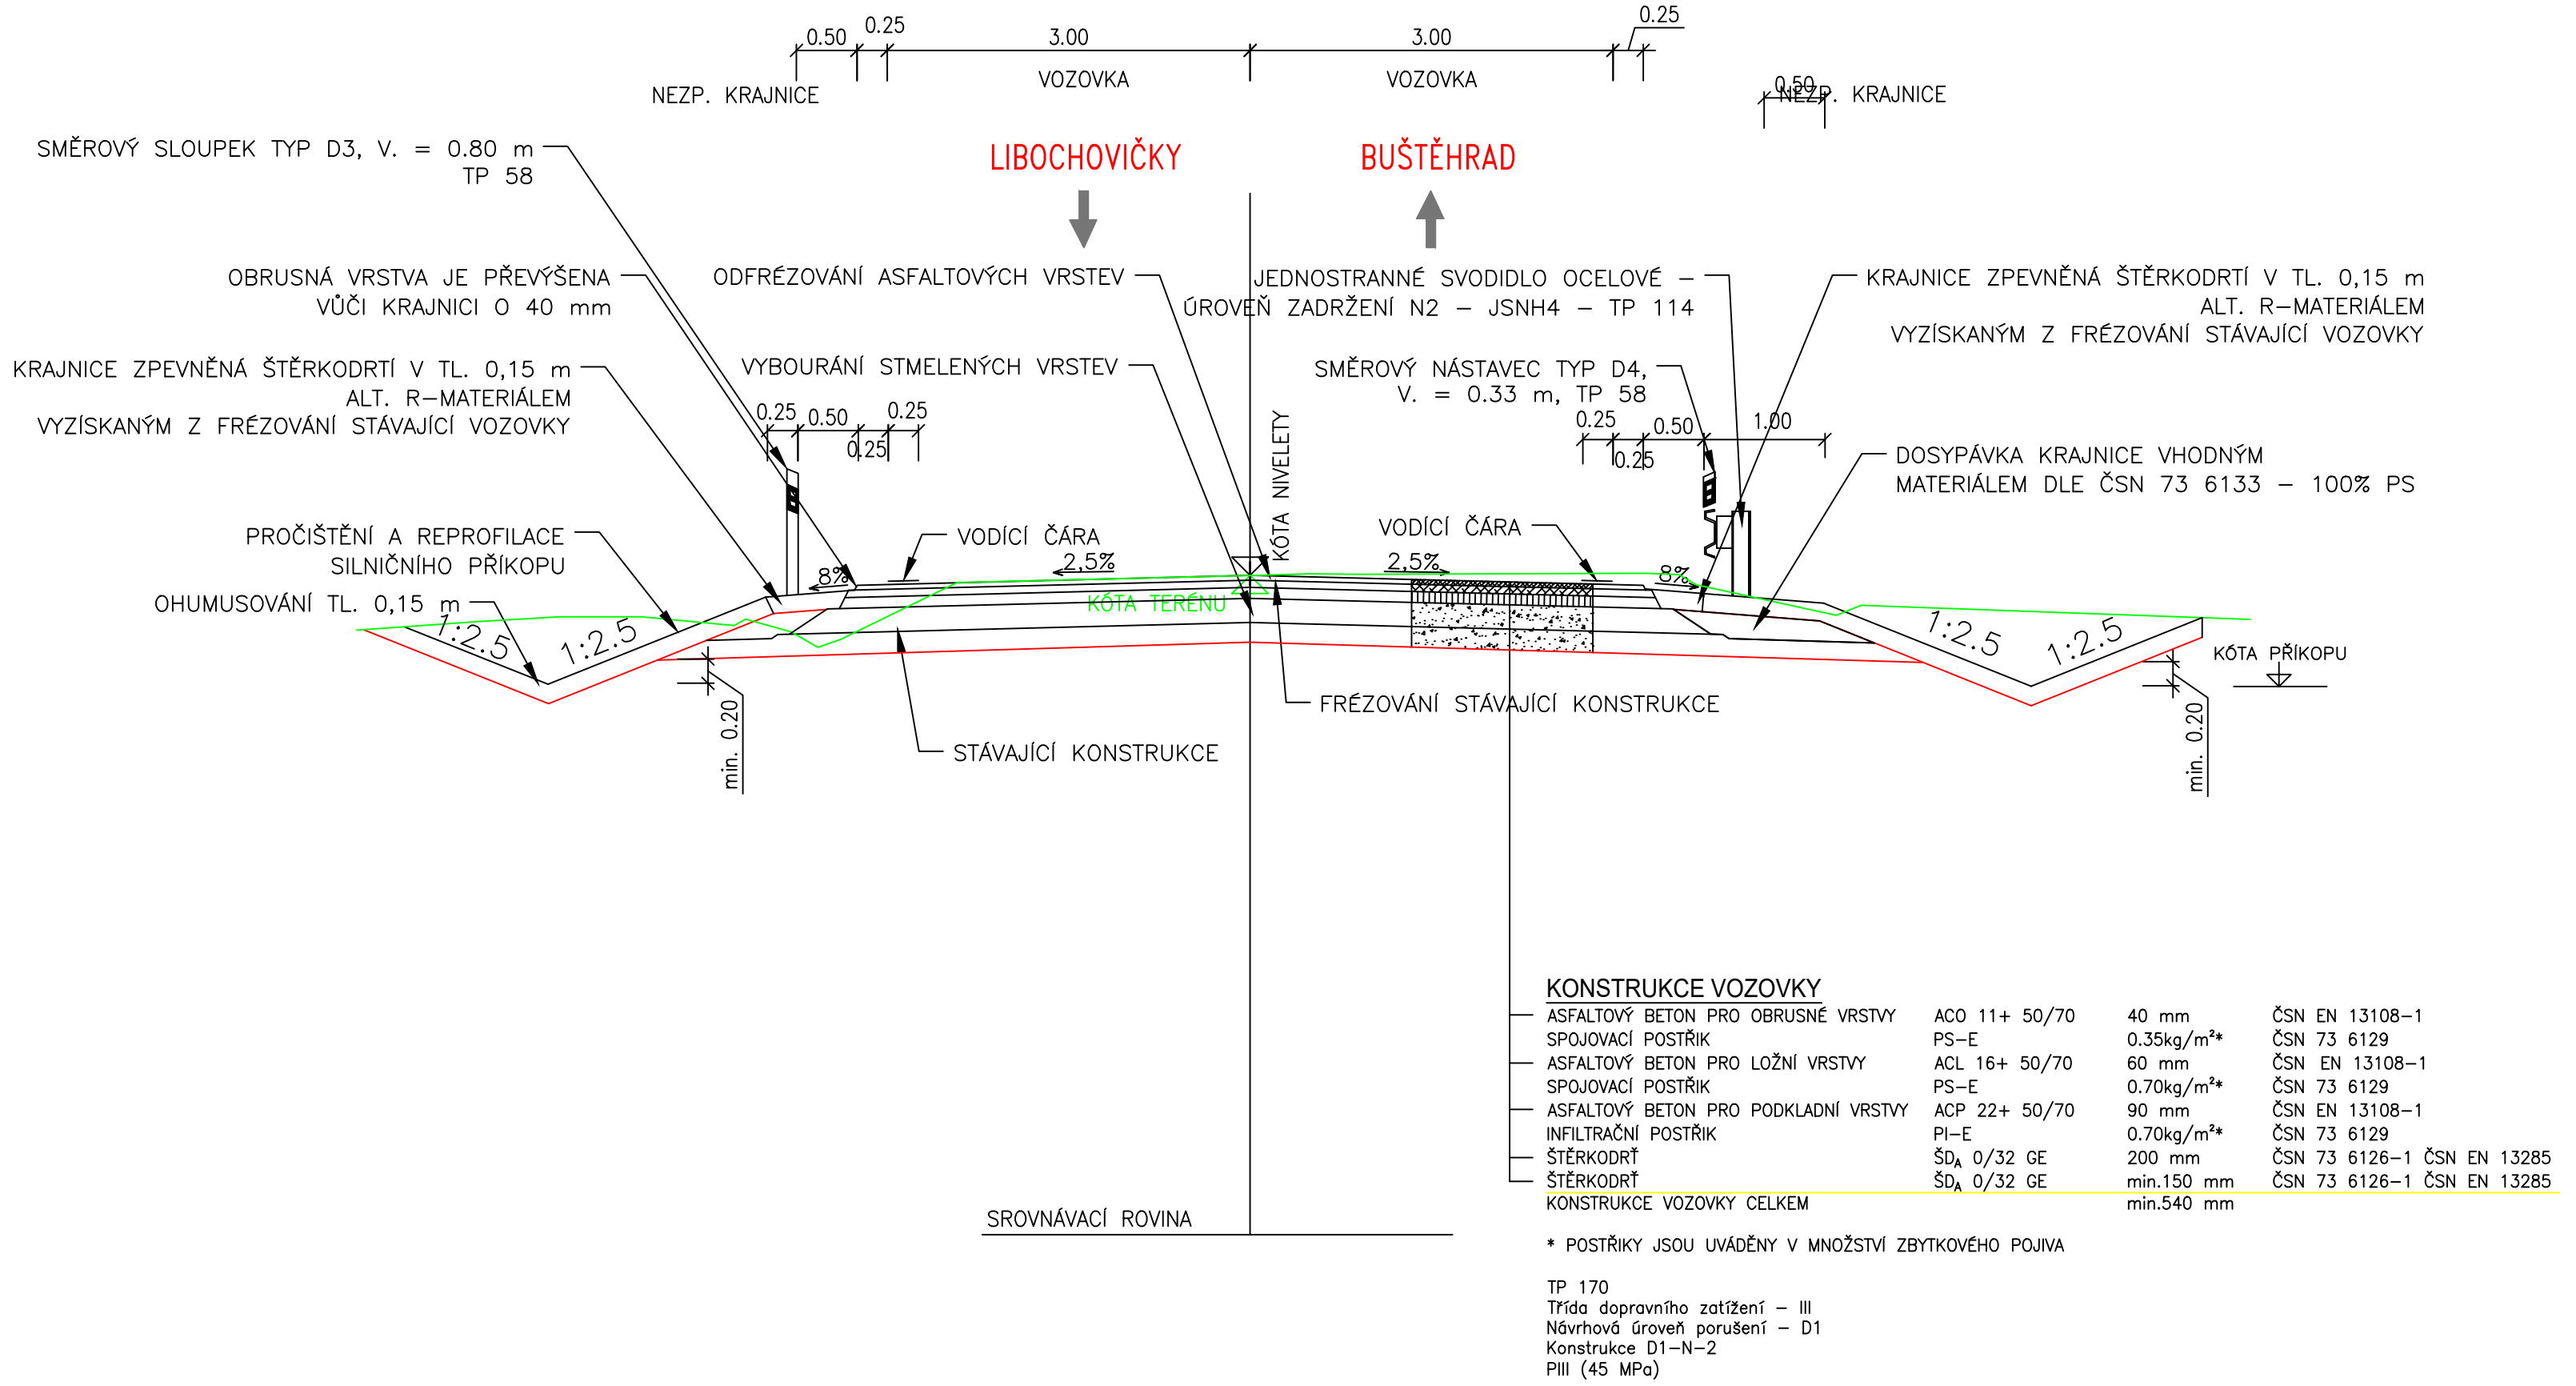

JTSK		Bpv	
Vypracoval:	Bc. MARTIN KARDA	Vedoucí práce:	Ing. JAROMÍRA JEŽKOVÁ
Semestr:	ZIMNÍ	Akademický rok:	2018/2019
Katedra:	K136 – KATEDRA SILNIČNÍCH STAVEB		
Předmět:	DIPLOMOVÁ PRÁCE		
Název projektu:	ÚPRAVA KŘIŽOVATKY BOUCHALKA, SILNICE III/00719 a III/10145		
Název přílohy:	VZOROVÉ PŘÍČNÉ ŘEZY – VARIANTA 1		
Datum:	01.2019	Mřížko:	1:50
Formát:	3xA4	Číslo přílohy:	B.2.3.1