OKRUŽNÍ KŘIŽOVATKA

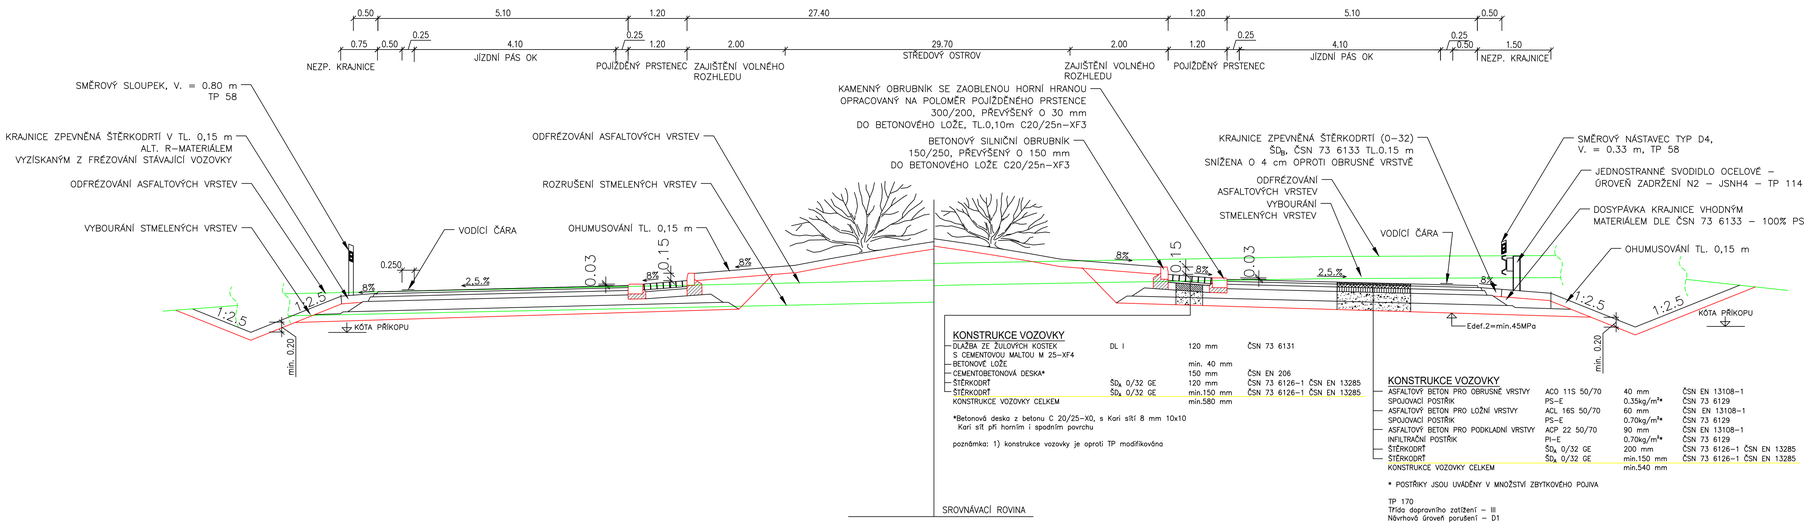

KONSTRUKCE VOZOVKY

DLAŽBA ZE ŽULOVÝCH KOSTEK S CEMENTOVOU MALTOU M 25-XF4	DL I	120 mm	ČSN 73 6131
BETONOVÉ LOŽE		min. 40 mm	
CEMENTOBETONOVÁ DESKA*		150 mm	ČSN EN 206
ŠTĚRKODRŤ	SD_0 0/32 GE	120 mm	ČSN 73 6126-1 ČSN EN 13285
ŠTĚRKODRŤ	SD_0 0/32 GE	min.150 mm	ČSN 73 6126-1 ČSN EN 13285
KONSTRUKCE VOZOVKY CELKEM		min.580 mm	

*Betonová deska z betonu C 20/25-X0, s Kari sítí 8 mm 10x10
Kari síť při horním i spodním povrchu

poznámka: 1) konstrukce vozovky je oproti TP modifikována

KONSTRUKCE VOZOVKY

ASFALTOVÝ BETON PRO OBRUSNÉ VRSTVY	ACO 11S 50/70	40 mm	ČSN EN 13108-1
SPOJOVACÍ POSTŘIK	PS-E	0.35kg/m²*	ČSN 73 6129
ASFALTOVÝ BETON PRO LOŽNÍ VRSTVY	ACL 16S 50/70	60 mm	ČSN EN 13108-1
SPOJOVACÍ POSTŘIK	PS-E	0.70kg/m²*	ČSN 73 6129
ASFALTOVÝ BETON PRO PODKLADNÍ VRSTVY	ACP 22 50/70	90 mm	ČSN EN 13108-1
INFILTRAČNÍ POSTŘIK	PI-E	0.70kg/m²*	ČSN 73 6129
ŠTĚRKODRŤ	SD_K 0/32 GE	200 mm	ČSN 73 6126-1 ČSN EN 13285
ŠTĚRKODRŤ	SD_K 0/32 GE	min.150 mm	ČSN 73 6126-1 ČSN EN 13285
KONSTRUKCE VOZOVKY CELKEM		min.540 mm	

* POSTŘIKY JSOU UVAŽENY V MNOŽSTVÍ ZBYTKOVÉHO POJIVA

TP 170
Třída dopravního zatížení – III
Návrhová úroveň porušení – D1
Konstrukce D1-N-2
PIII (45 MPa)

JTSK

Bpv

Vypracoval:	Bc. MARTIN KARDA	Vedoucí práce:	Ing. JAROMÍRA JEŽKOVÁ
Semestr:	ZIMNÍ	Akademický rok:	2018/2019
Katedra:	K136 – KATEDRA SILNIČNÍCH STAVEB		
Předmět:	DIPLOMOVÁ PRÁCE		
Název projektu:	ÚPRAVA KŘIŽOVATKY BOUCHALKA, SILNICE III/00719 a III/10145	Datum:	01.2019
		M/Měřítko:	1:50
		Formát:	5xA4
Název přílohy:	VZOROVÉ PŘÍČNÉ ŘEZY – VARIANTA 2	Číslo přílohy:	B.3.3.2