


III/00719 a III/10145 Bouchalka


úprava křižovatky

PODÉLNÉ PROFILY M. 1:1000/100


DRUH POVRCHU ÚZEMÍ
KATASTRÁLNÍ ÚZEMÍ

 


SKLONOVÉ POMĚRY:

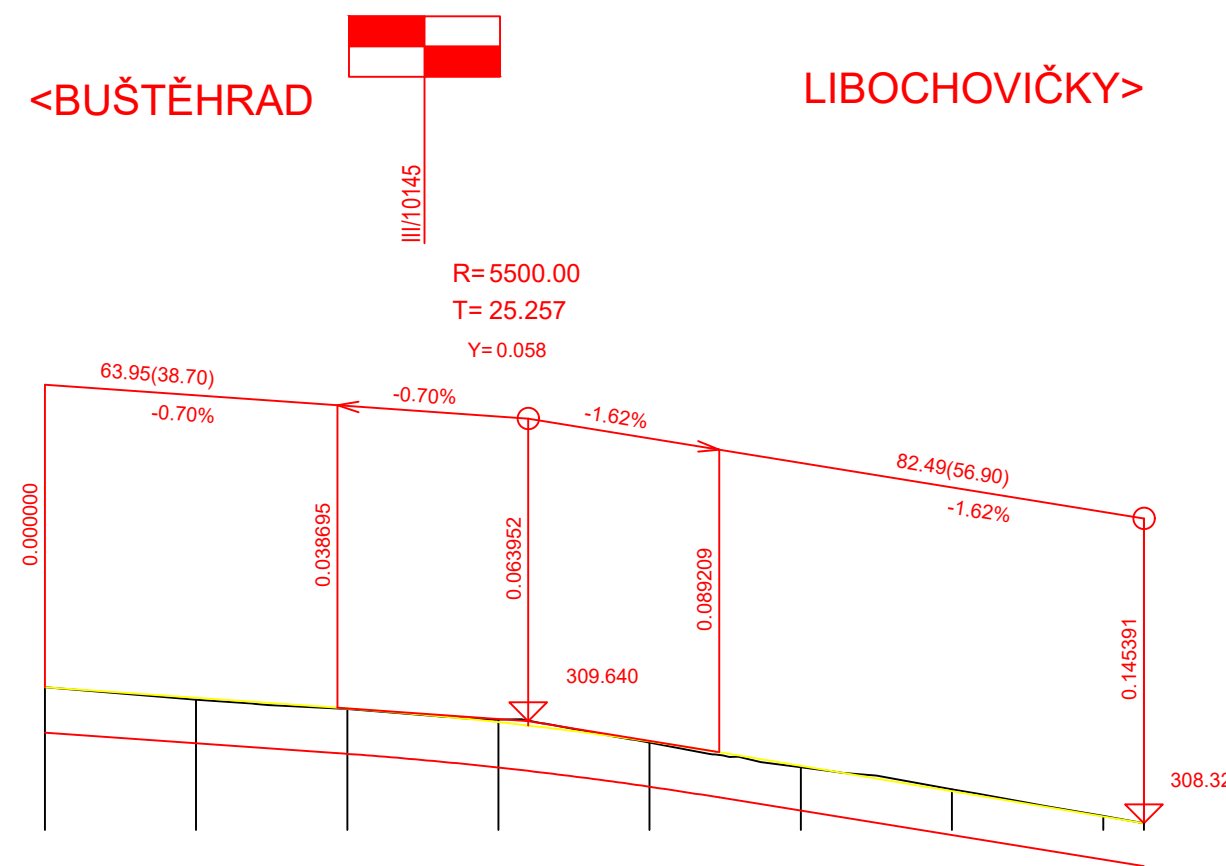


KÓTY NIVELETY:

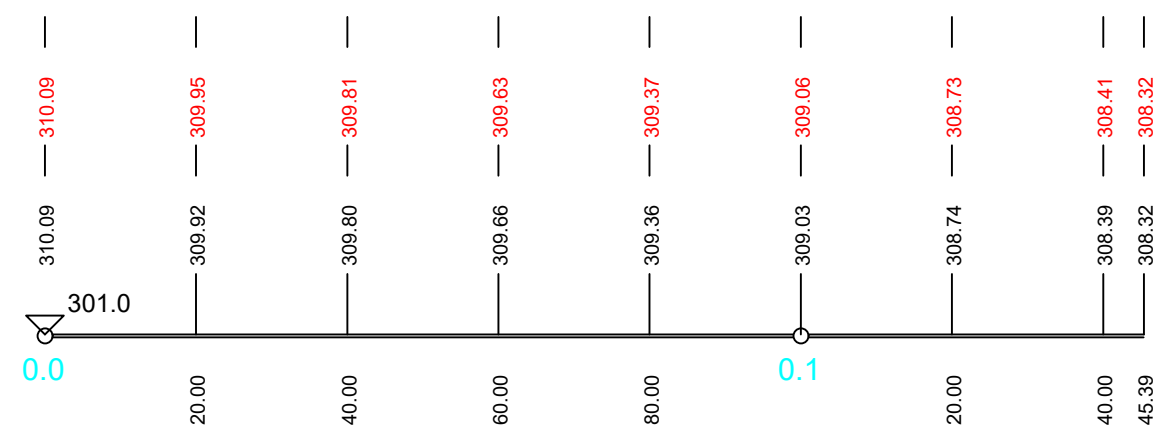

KÓTY TERÉNU:

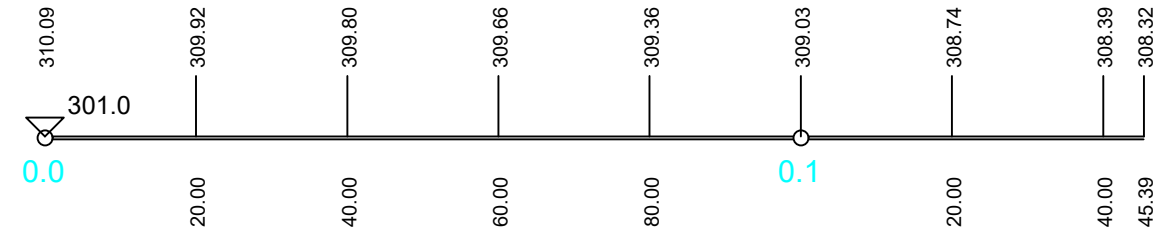


SROVNÁVACÍ ROVINA:

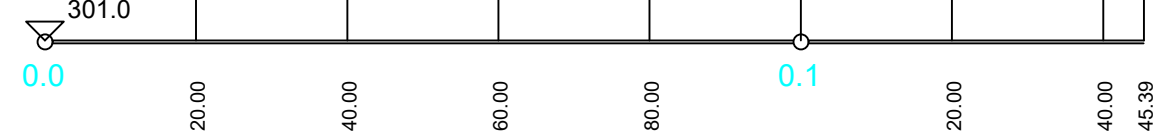


STANIČENÍ:




SMĚROVÉ POMĚRY:

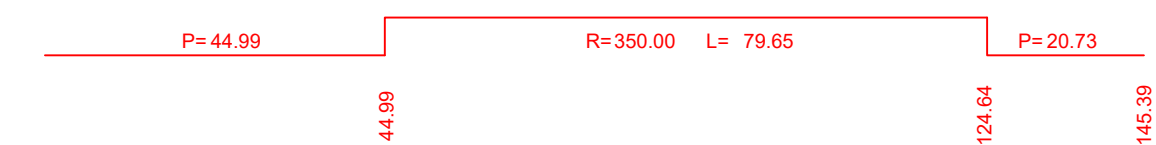


DRUH POVRCHU ÚZEMÍ
KATASTRÁLNÍ ÚZEMÍ

 


SKLONOVÉ POMĚRY:

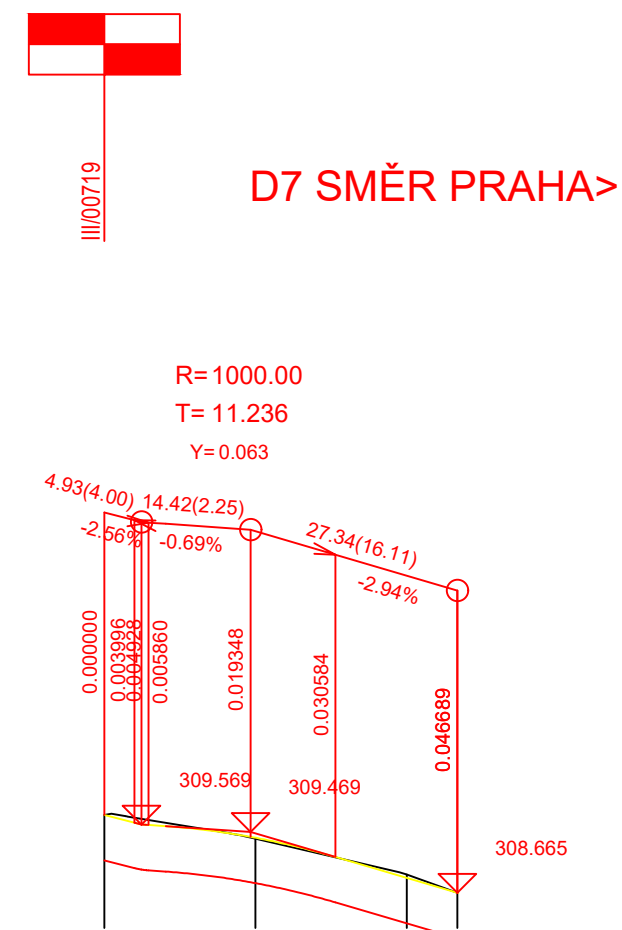


KÓTY NIVELETY:

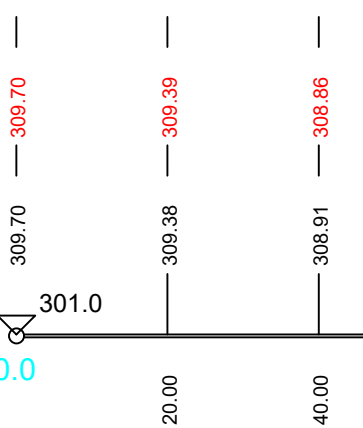

KÓTY TERÉNU:

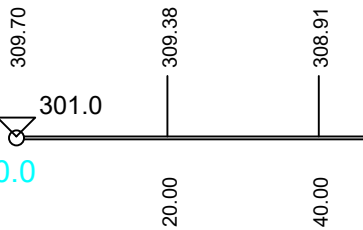


SROVNÁVACÍ ROVINA:

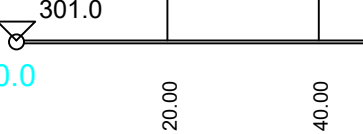


STANIČENÍ:




SMĚROVÉ POMĚRY:

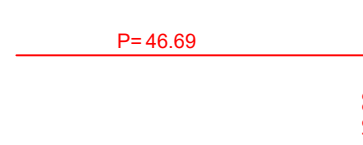


DRUH POVRCHU ÚZEMÍ
KATASTRÁLNÍ ÚZEMÍ

 


SKLONOVÉ POMĚRY:

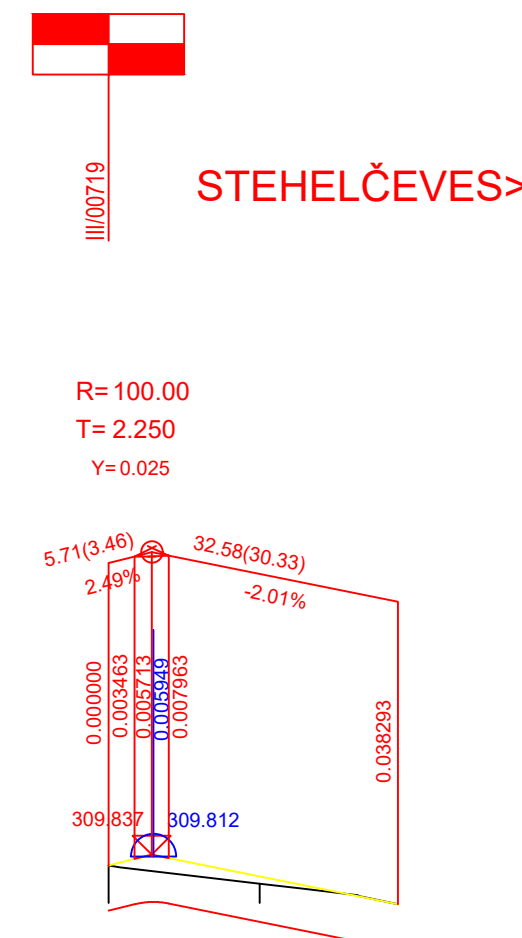


KÓTY NIVELETY:

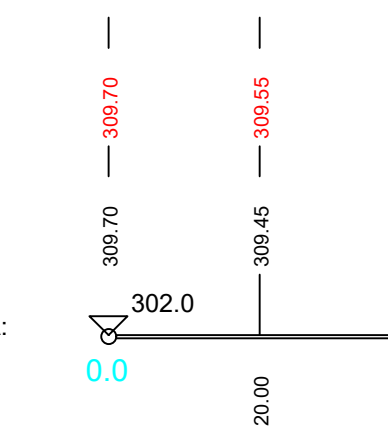

KÓTY TERÉNU:

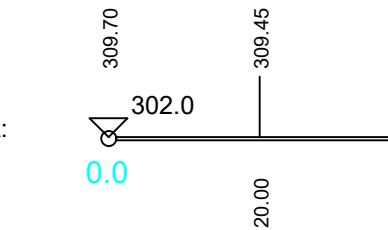


SROVNÁVACÍ ROVINA:

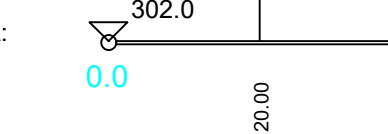

STANIČENÍ:



SMĚROVÉ POMĚRY:

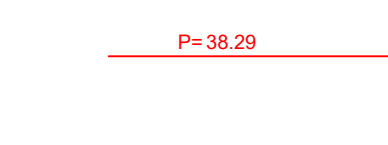

JTSK

Bpv

Vypracoval: Bc. MARTIN KARDA	Vedoucí práce: Ing. JAROMÍRA JEŽKOVÁ	
Semestr: ZIMNÍ	Akademický rok: 2018/2019	
Katedra: K136 – KATEDRA SILNIČNÍCH STAVEB		
Předmět: DIPLOMOVÁ PRÁCE		
Název projektu: ÚPRAVA KŘIŽOVATKY BOUCHALKA, SILNICE III/00719 a III/10145		Datum: 01.2019
		Měřítko: 1:1000/100
		Formát: 4xA4
Název přílohy: PODÉLNÉ PROFILY – VARIANTA 3		Číslo přílohy: B.4.2