


III/00719 a III/10145 Bouchalka


úprava křižovatky

PODÉLNÉ PROFILY M. 1:1000/100


DRUH POVRCHU ÚZEMÍ
KATASTRÁLNÍ ÚZEMÍ

 

SKLONOVÉ POMĚRY:

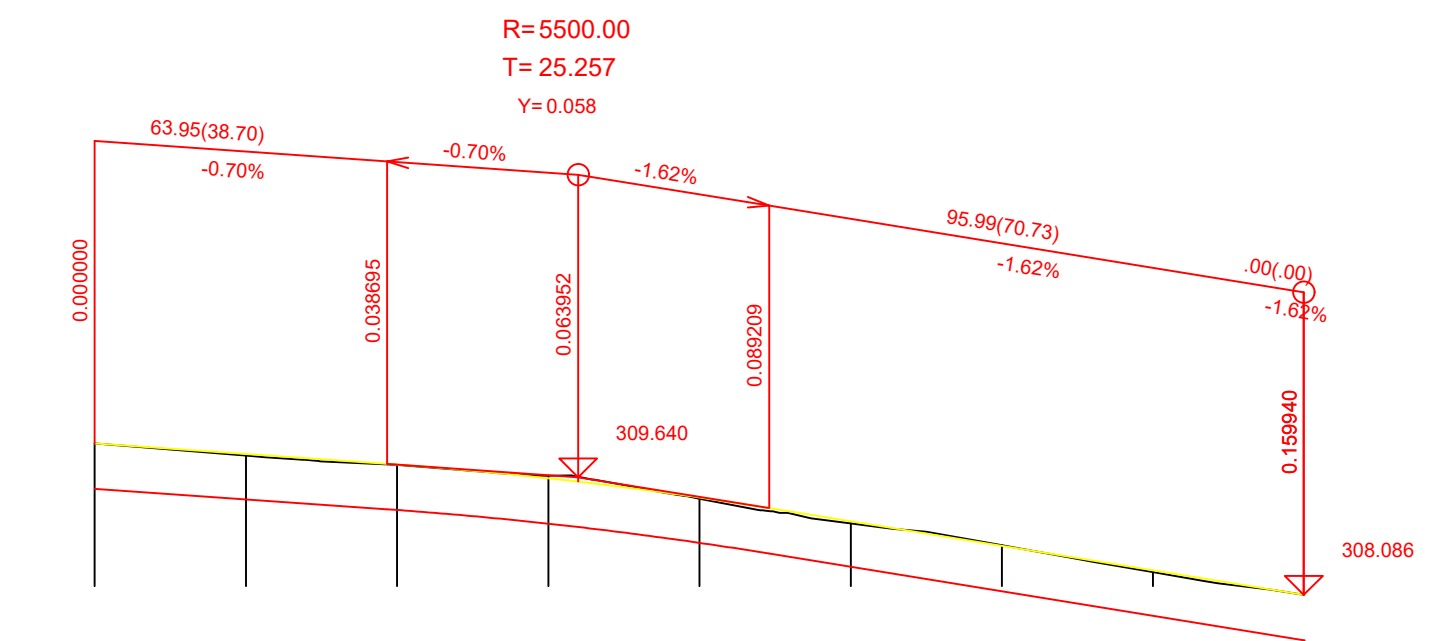

KÓTY NIVELETY:

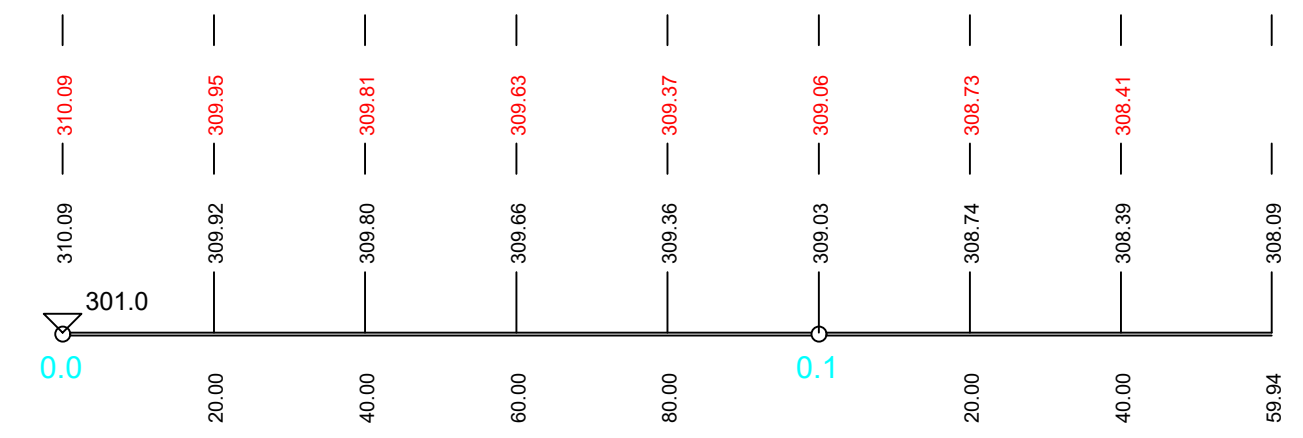

KÓTY TERÉNU:


SROVNÁVACÍ ROVINA:

STANIČENÍ:


SMĚROVÉ POMĚRY:




DRUH POVRCHU ÚZEMÍ
KATASTRÁLNÍ ÚZEMÍ

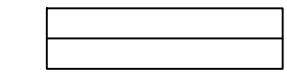

SKLONOVÉ POMĚRY:

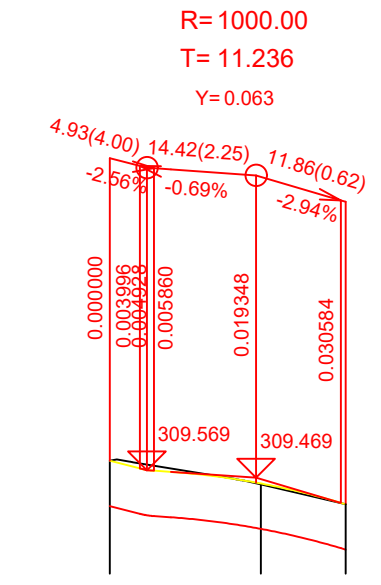

KÓTY NIVELETY:

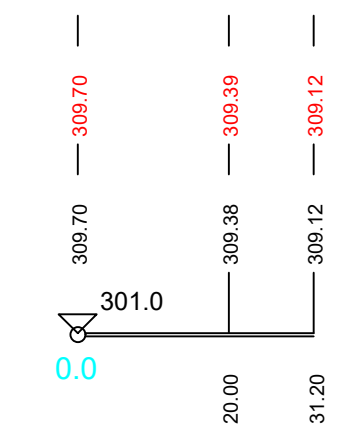


KÓTY TERÉNU:


SROVNÁVACÍ ROVINA:

STANIČENÍ:



SMĚROVÉ POMĚRY:

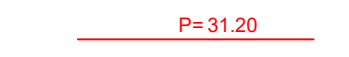


DRUH POVRCHU ÚZEMÍ
KATASTRÁLNÍ ÚZEMÍ

 

SKLONOVÉ POMĚRY:

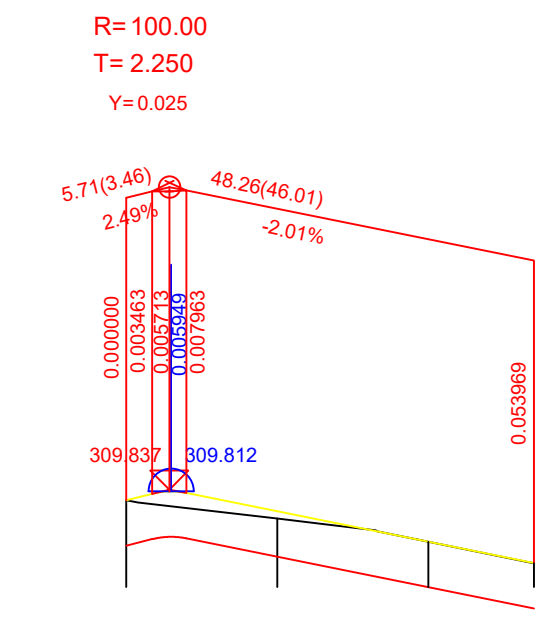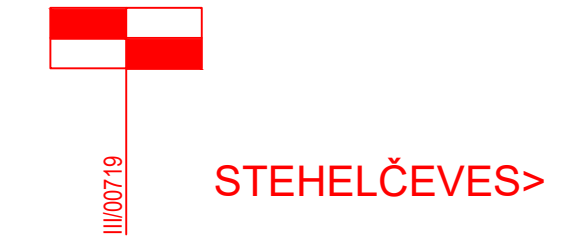

KÓTY NIVELETY:

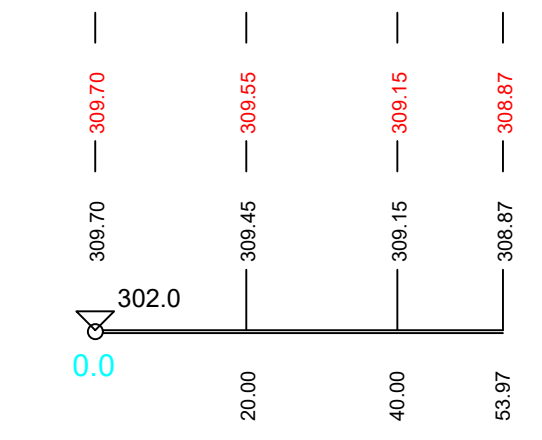


KÓTY TERÉNU:

SROVNÁVACÍ ROVINA:

STANIČENÍ:

SMĚROVÉ POMĚRY:

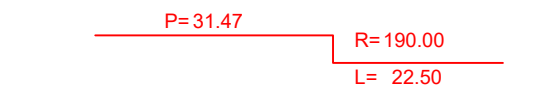

JTSK

Bpv

Vypracoval:	Bc. MARTIN KARDA	Vedoucí práce:	Ing. JAROMÍRA JEŽKOVÁ		
Semestr:	ZIMNÍ	Akademický rok:	2018/2019		
Katedra:	K136 – KATEDRA SILNIČNÍCH STAVEB				
Předmět:	DIPLOMOVÁ PRÁCE				
Název projektu:	ÚPRAVA KŘIŽOVATKY BOUCHALKA, SILNICE III/00719 a III/10145			Datum:	01.2019
Název přílohy:	PODÉLNÉ PROFILY – VARIANTA 4			Měřítko:	1:1000/100
				Formát:	4xA4
				Číslo přílohy:	B.5.2